


# VZOROVÝ ŘEZ NAPOJENÍ VOZOVKOU NA STÁVAJÍCÍ KOMUNIKACI

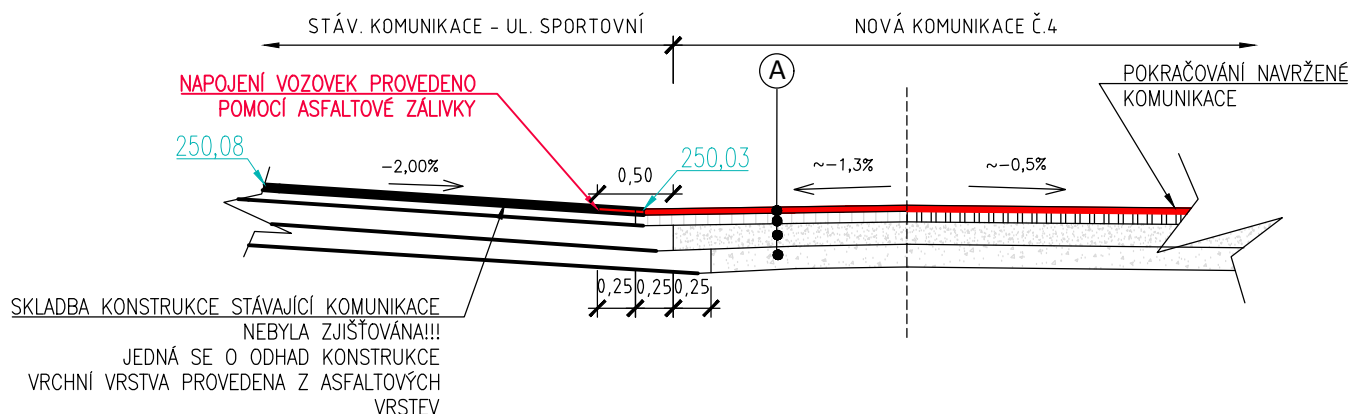

- A** Konstrukce KOMUNIKACE, dle TP 170 – D1 – N – 6, P III, tř. Dopr. Zatížení IV:
- Obrusná vrstva ACO 11+ 50/70; ČSN EN 13108-1 .....tl. 40 mm
  - Spojovací postřik z asfaltové emulze v množství asfaltu 0,3-0,5 kg/m<sup>2</sup>
  - Ložná vrstva ACL 16+ 50/70; ČSN EN 13108-1 .....tl. 70 mm
  - Infiltrační postřik z asfaltové emulze v množství asfaltu 0,5-0,7 kg/m<sup>2</sup>
  - KMENIVO ZPEVNĚNÉ CEMENTEM SC C8/10 .....tl. 130 mm 100 MPa
  - Podklad ze štěrkodrti (ŠDA 0/63 ČSN 736126) .....tl. 200 mm 70 MPa
  - Filtrační a separační geotextilie 500 g/m<sup>2</sup>
- Konstrukce celkem : .....tl. 440 mm 45MPa (plán)

katastrální území: Malé Hoštice (711 870)  
 polohový systém: S-JTSK  
 výškový systém: BpV



**PROJEKCE GUŇKA S.R.O.**  
 PROJEKČNÍ A INŽENÝRSKÁ ČINNOST VE STAVEBNICTVÍ  
 NA ČTVRTI 328/10 EMAIL: gunka@projekcegunka.cz  
 70030 OSTRAVA-JIH-HRABŮVKA MOBIL: +420 608 730 487

Stavba: Malé Hoštice – IS lokality Sportovní

Část: D.1.2.2b

Výkres: VZOROVÝ ŘEZ V MÍSTĚ NAPOJENÍ KOMUNIKACÍ Č.4

Místo stavby: p.č. 592/23, p.č. 592/3, p.č. 592/1, p.č. 592/4, p.č. 592/24, p.č. 592/25, p.č. 593, p.č. 53/1 Malé Hoštice [711 870]

Objednatel stavby: Městská část Malé Hoštice, Slezská 4/11, 747 05 Opava

Odpor. proj. ING. JAKUB GUŇKA

Autor: ING. JAKUB GUŇKA

Kreslil: ING. ROBERT MLČOCH

Formát: 210 x 297

Číslo kopie: Číslo výkresu:

Datum: 03 / 2024

Měřítko: 1 : 50

Zakázka: 174 \_ 2019

Stupeň: DOKUMENTACE PRO PROVEDENÍ STAVBY

06