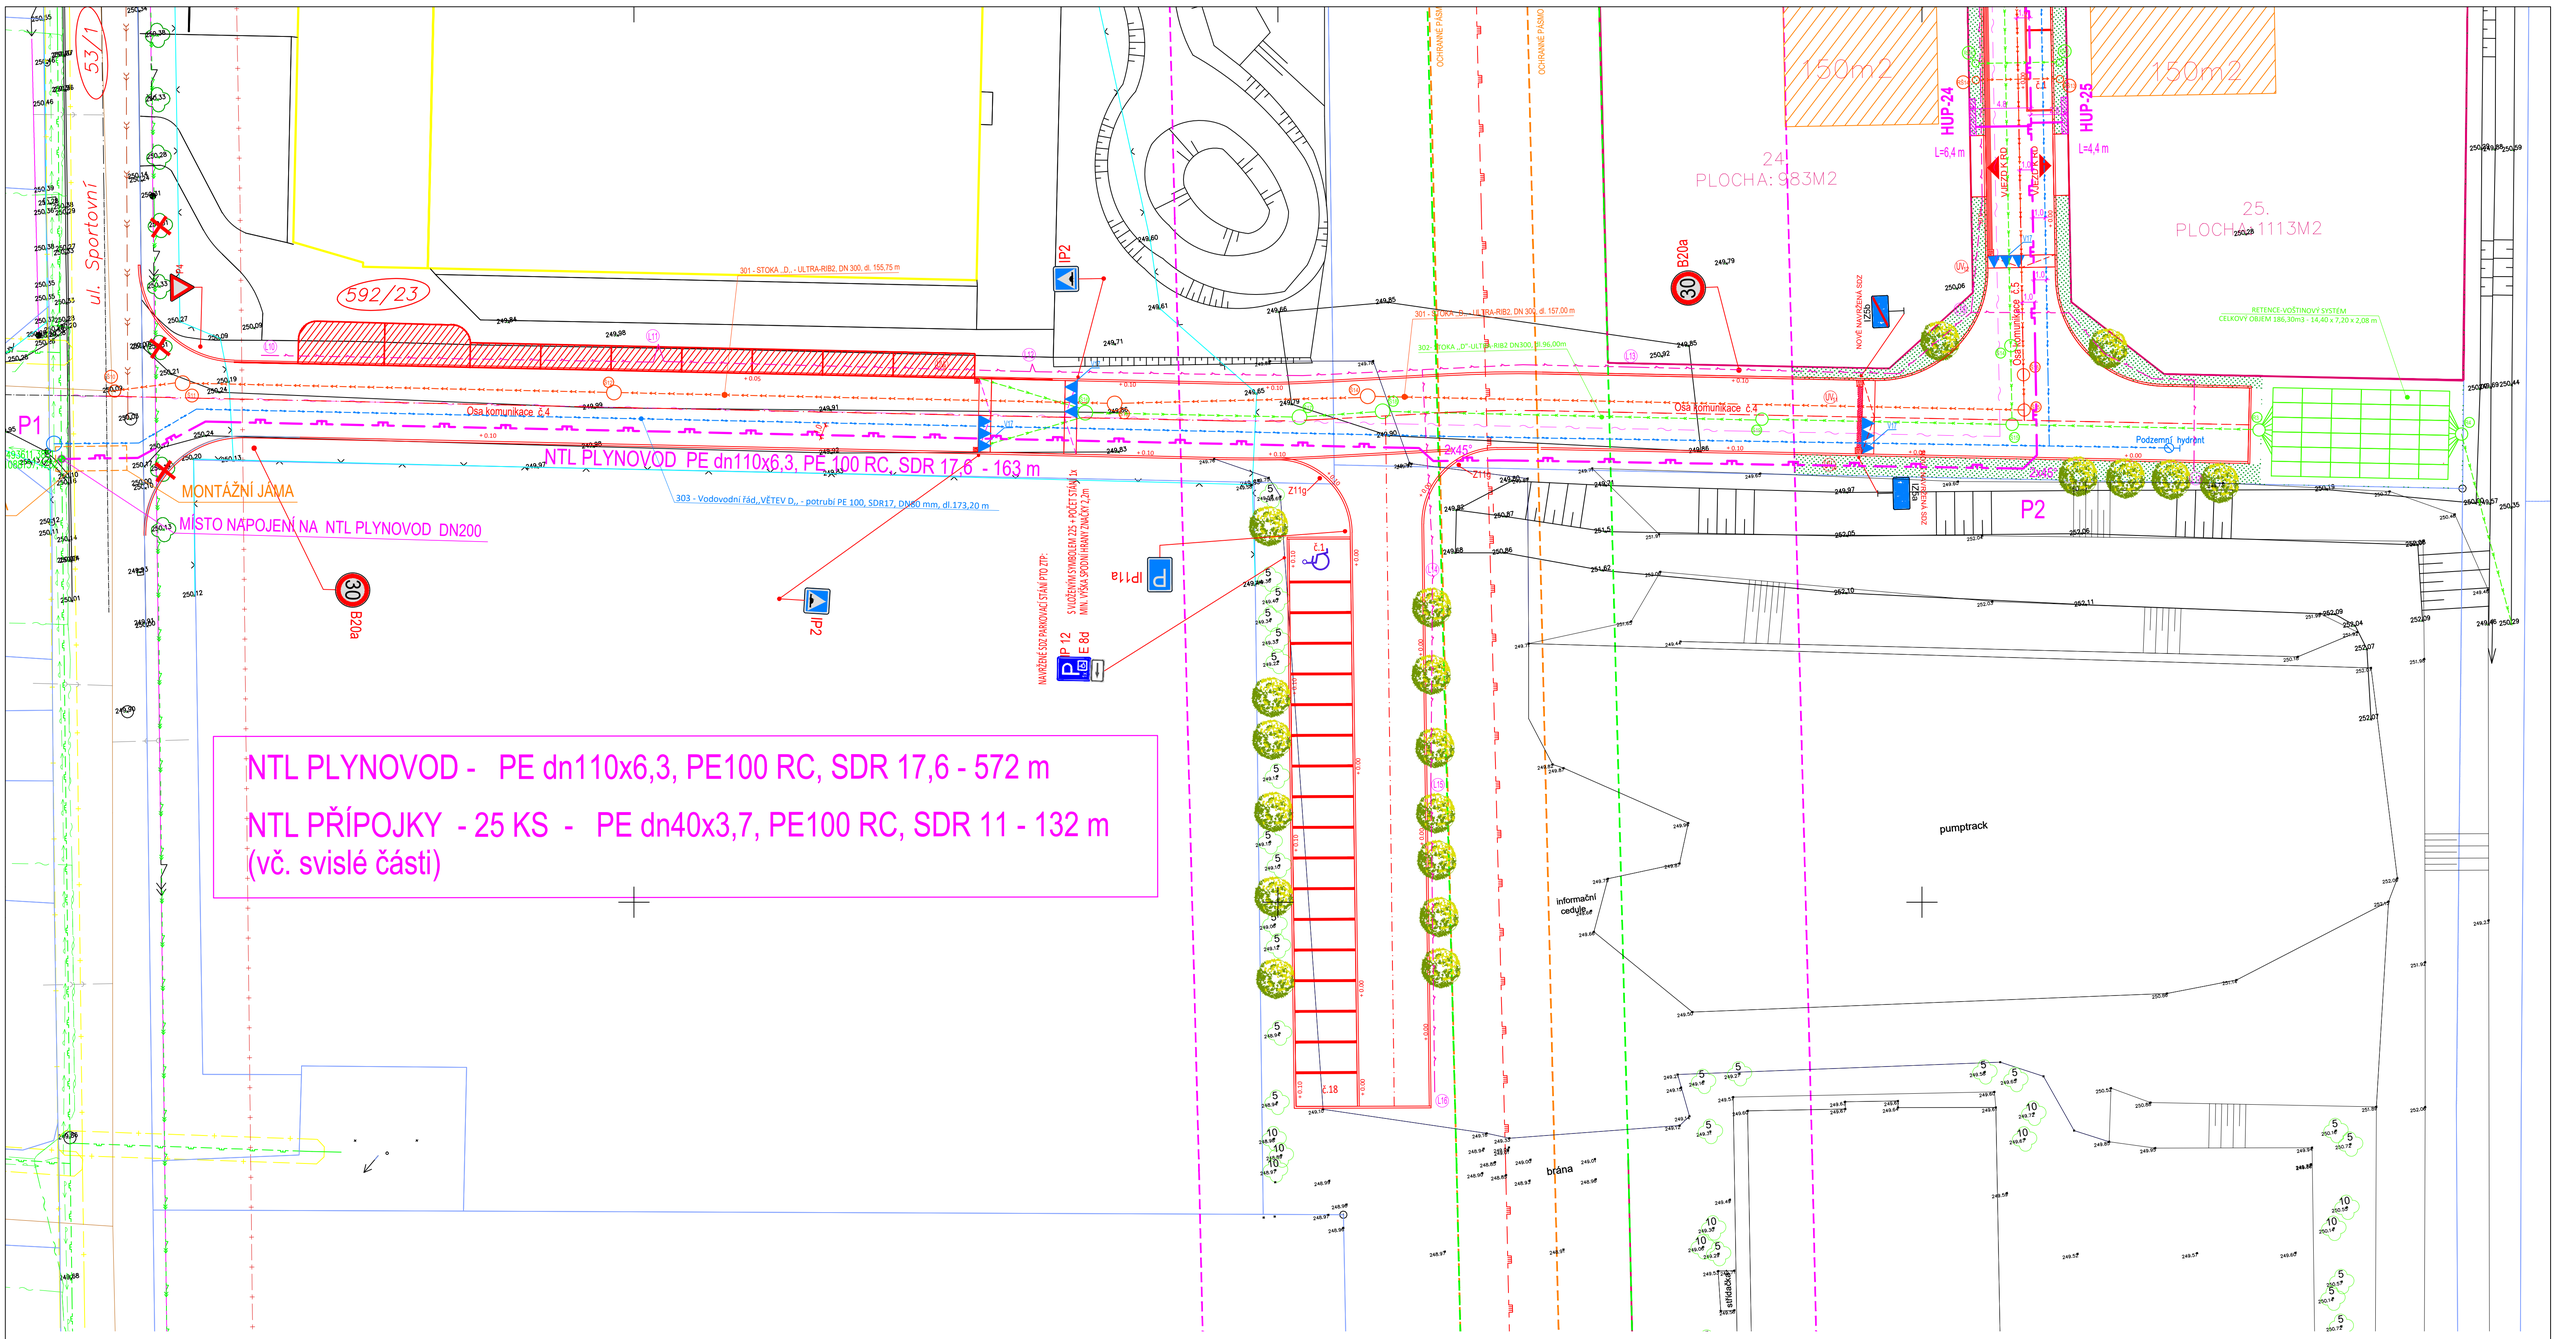

Legenda:

Čáry :

- zaměření skutečného stavu
- osy řezu, osy komunikací
- obrysy nově navržených staveb
- STÁVAJÍCÍ HRANICE KN
- NAVRŽENÉ ROZPARCELOVÁNÍ
- 16.19 kóty navržených stavebních úprav a zpevněných ploch

Šrafy:

- navržená asfaltová plocha komunikace ACO 11+,tl. 40mm
- navržená dlažba parkovacích ploch tl. 80mm (zatravňovací dlažba s distančními nálisky)
- stávající plochy a objekty
- zámková dlažba s reliefní úpravou–červená dle NV 163/2002 a TN TZÚS 12.03.04 .
- zatravnění kolem hran zpevněných ploch (ohumusování a zatravnění tl. 100 mm)

Značky :

- 1234 číslo parcely dotčené stavbou
- 1234 sousední parcely
- stávající stromy
- stávající stromy–navržené ke kácení – celkem navrženo kácení 11ks

Legenda inženýrských sítí:

Stavající inženýrské sítě:

- stávající plynové vedení VTL (GasNet, s.r.o.)
- stávající plynové vedení NTL
- CETIN (optika)
- vedení
- stávající VO
- stávající vedení vodovod
- stávající vedení VN do 35 kV
- stávající vedení NN

Legenda navržených sítí:

- vedení elektro – navržená trasa kabelů VO
- vedení vodovodu (dl. 609,00 m)
- vedení splaškové kanalizace (dl. 521,00 m)
- vedení dešťové kanalizace (dl. 830,50 m)
- vedení sdělovacího kabelu
- vedení plyn NTL (plynovod+přípojky)
- šachty splaškové kanalizace (DN1000)
- šachty dešťové kanalizace (DN1000)
- šachty splaškové kanalizace (DN600)
- šachty dešťové kanalizace (DN600)
- navržená uliční vpůst
- lampa VO

KLAD LISTŮ:

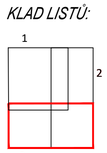

LOKALITA Č. 3

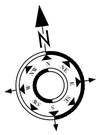

POZNÁMKA

– PŘESNÉ VEDENÍ A KRYTÍ PODZEMNÍCH INŽENÝRSKÝCH SÍTÍ NEBYLO V TERMÍNU PLNĚNÍ TOHOTO PROJEKTU ZNÁMO (ZAKRESLENO ORIENTAČNĚ DLE PODKLADŮ SPRÁVCŮ IS).

– PŘED ZAHÁJENÍM VÝKOPOVÝCH A MONTÁŽNÍCH PRACÍ NA PŘÍPOJKÁCH JE NUTNO PODZEMNÍ SÍTĚ VYTÝČIT. PŘI SOUBĚHU ČI KŘÍŽENÍ PŘÍPOJEK S PODZEMN. VEDENÍMI JE NUTNO DODRŽET ČSN 73 60 05–PROSTOR. ÚPRAVA SÍTÍ TECHNICKÉHO VYBAVENÍ.

–MÍSTA KŘÍŽENÍ NTL S OSTATNÍMI SÍTĚMI (PŘEDEVŠÍM KANALIZACÍ) BUDOU ODKRYTA A DLE SKUTEČNÉ SVISLÉ VZDÁLENOSTI BUDE ŘEŠENO POUŽITÍ CHRÁNIČEK

–POKUD BUDE VYTÝČENÍM ZJIŠTĚNO, ŽE SVISLÉ VZDÁLENOSTI EL. KABELŮ A NTL PLYNOVODU A PŘÍPOJEK JSOU MENŠÍ NEŽ 400 MM, KABELY BUDOU ULOŽENY DO CHRÁNIČEK PŘESAHUJÍCÍCH NTL PLYNOVOD 1M NA KAŽDOU STRANU

–OSA KMENE STROMŮ (VYSAZOVANÉ) MUSÍ BÝT MIN. 2M OD OSY PLYNÁRENSKÉHO ZAŘÍZENÍ (PLYNOVODU, PŘÍPOJEK)

–OVZDUŠNĚNÍ NOVÉHO PLYNOVODU A PŘÍPOJEK BUDE PROVEDENO PO MONTÁŽI DLE SKUTEČNÉHO ZAMĚŘENÍ V NEJVYŠŠÍCH MÍSTECH

katastrální území: MALÉ HOŠTICE [711 870]
polohový systém: S-JTSK
výškový systém: BpV

PROJEKCE GUŇKA S.R.O.
PROJEKČNÍ A INŽENÝRSKÁ ČINNOST VE STAVEBNICTVÍ
NA ČTVRTI 328/10
70030, OSTRAVA–JIH–HRABŮVKA
EMAIL: gunka@projekcegunka.cz
MOBIL: +420 608 730 487

Stavba: MALÉ HOŠTICE – IS LOKALITY SPORTOVNÍ

Část:	SO 501 – PRODLOUŽENÍ NTL PLYNOVODU + NTL PŘÍPOJKY
Výkres:	SITUACE M 1:250 – část 3
Místo stavby:	p.č. 592/23, p.č. 592/3, p.č. 592/1, p.č. 592/4, p.č. 592/24, p.č. 592/25,p.č. 593, p.č. 53/1 Malé Hoštice
Objednatel stavby:	Městská část Malé Hoštice,Slezská 4/11, 747 05 Opava
Odpov.proj.	I N G . J A K U B G U Ň K A
Kontroloval:	I N G . J A K U B G U Ň K A
Kreslil:	I V O N E U Ž I L
Formát:	8 4 0 x 5 9 4
Datum:	0 3 / 2 0 2 4
Měřítko:	1 : 2 5 0
Zakázka:	1 7 4 _ 2 0 1 9
Stupeň:	DOKUMENTACE PRO PROVÁDĚNÍ STAVBY

Číslo kopie: | Číslo výkresu: SO501 | -05