


Podélný profil PŘÍPOJKA SPLAŠKOVÁ PRO PLOCHU Č.12

KRAJ:	MORAVSKOSLEZSKÝ
KATASTRÁLNÍ ÚZEMÍ:	Malé Hoštice [711 870]

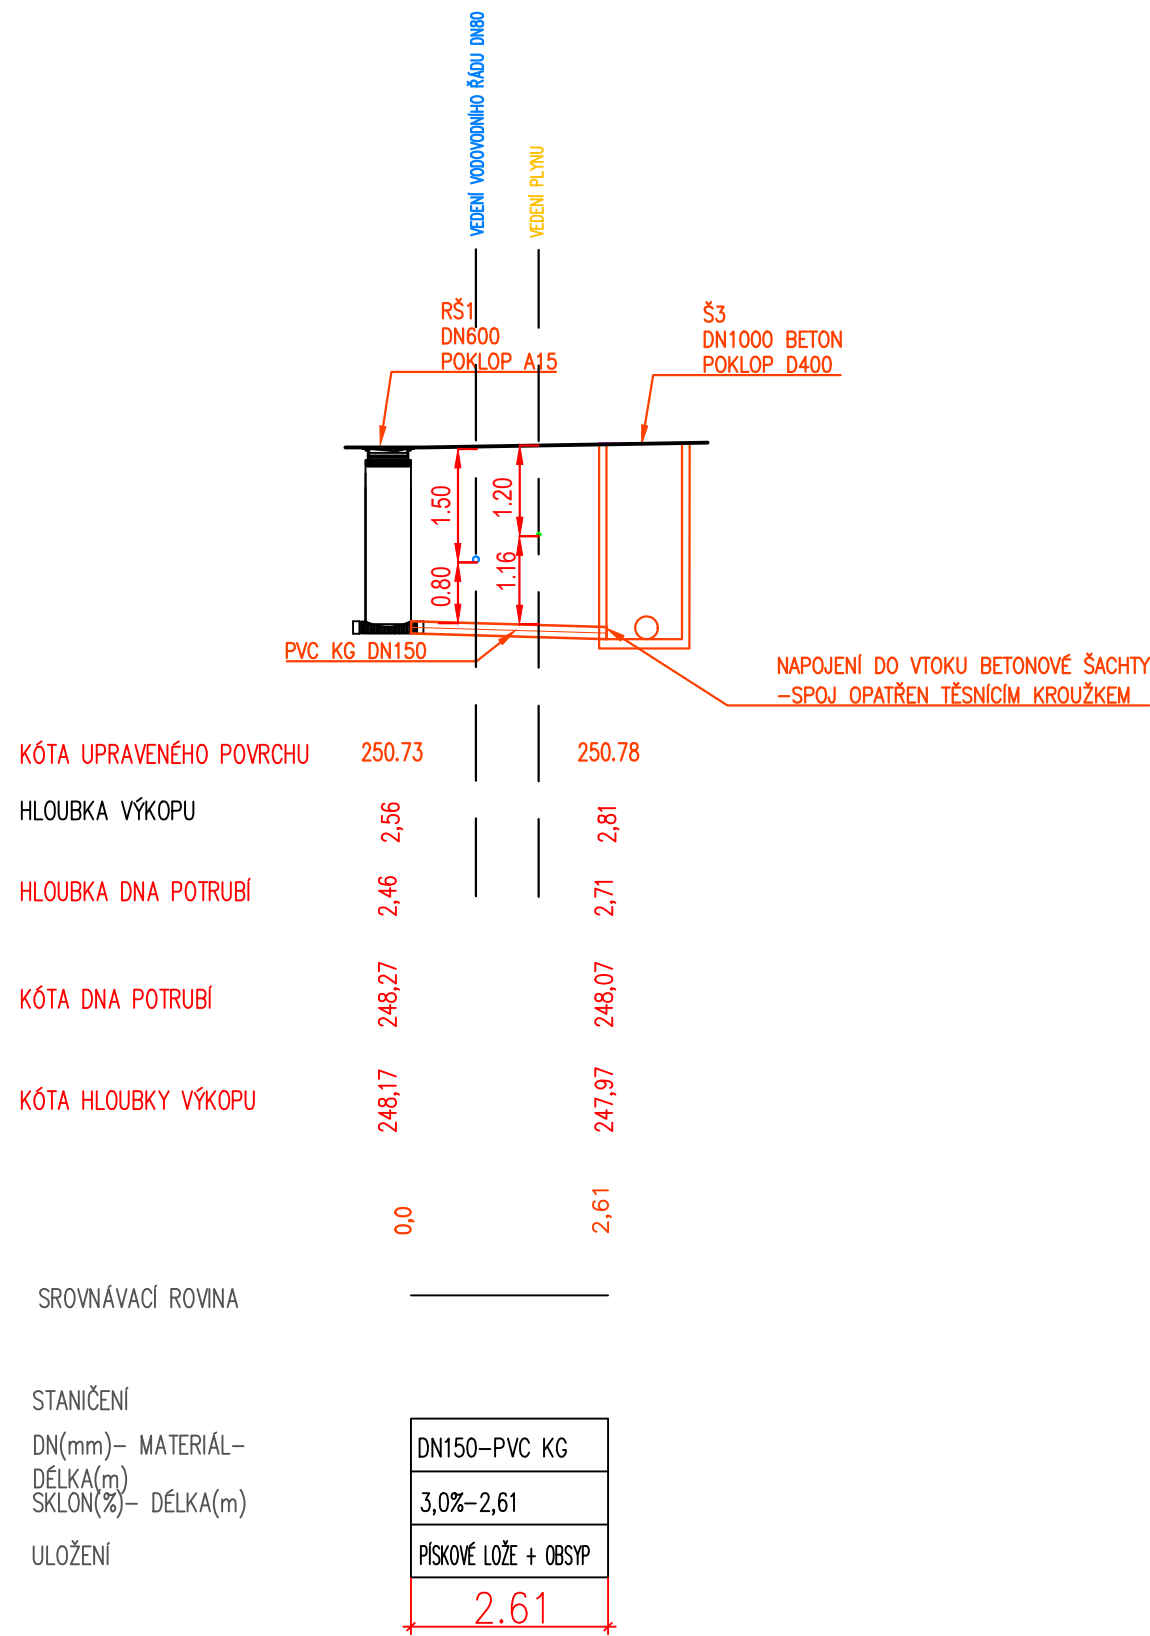

katastrální území: Malé Hoštice (711 870)
polohový systém: S-JTSK
výškový systém: BpV
±0,000 = ČISTÁ PODLAHA 1.NP



PROJEKCE GUŇKA S.R.O.
PROJEKČNÍ A INŽENÝRSKÁ ČINNOST VE STAVEBNICTVÍ
NA ČTVRTI 328/10
70030 OSTRAVA-JIH-HRABŮVKA
EMAIL: gunka@projkecgunka.cz
MOBIL: +420 608 730 487

Stavba: Malé Hoštice – IS lokality Sportovní

Část:	D.2		
Výkres:	PŘÍPOJKA SPLAŠKOVÉ KANALIZACE 12 – PODÉLNÝ. PROFIL		
Místo stavby:	p.č. 592/23, p.č. 592/3, p.č. 592/1, p.č. 592/4, p.č. 592/24, p.č. 592/25,p.č. 593, p.č. 53/1 Malé Hoštice [711 870]		
Objednatel stavby:	Městská část Malé Hoštice,Slezská 4/11, 747 05 Opava		
Odpov.proj.	V L A D I M Í R V Í T E K		
Autor:	I N G . J A K U B G U Ň K A		
Kreslil:	I N G . M I C H A L L A G I N		
Formát:	4 2 0 X 2 9 7	Číslo kopie:	Číslo výkresu:
Datum:	0 3 / 2 0 2 4	D.2.1	18
Měřítko:	1 : 2 0 0		
Zakázka:	1 7 4 _ 2 0 1 9		
Stupeň:	DOKUMENTACE PRO PROVÁDĚNÍ STAVBY		