



Podélný profil PŘÍPOJKA SPLAŠKOVÁ PRO PLOCHU Č.20

KRAJ:	MORAVSKOSLEZSKÝ
KATASTRÁLNÍ ÚZEMÍ:	Malé Hoštice [711 870]

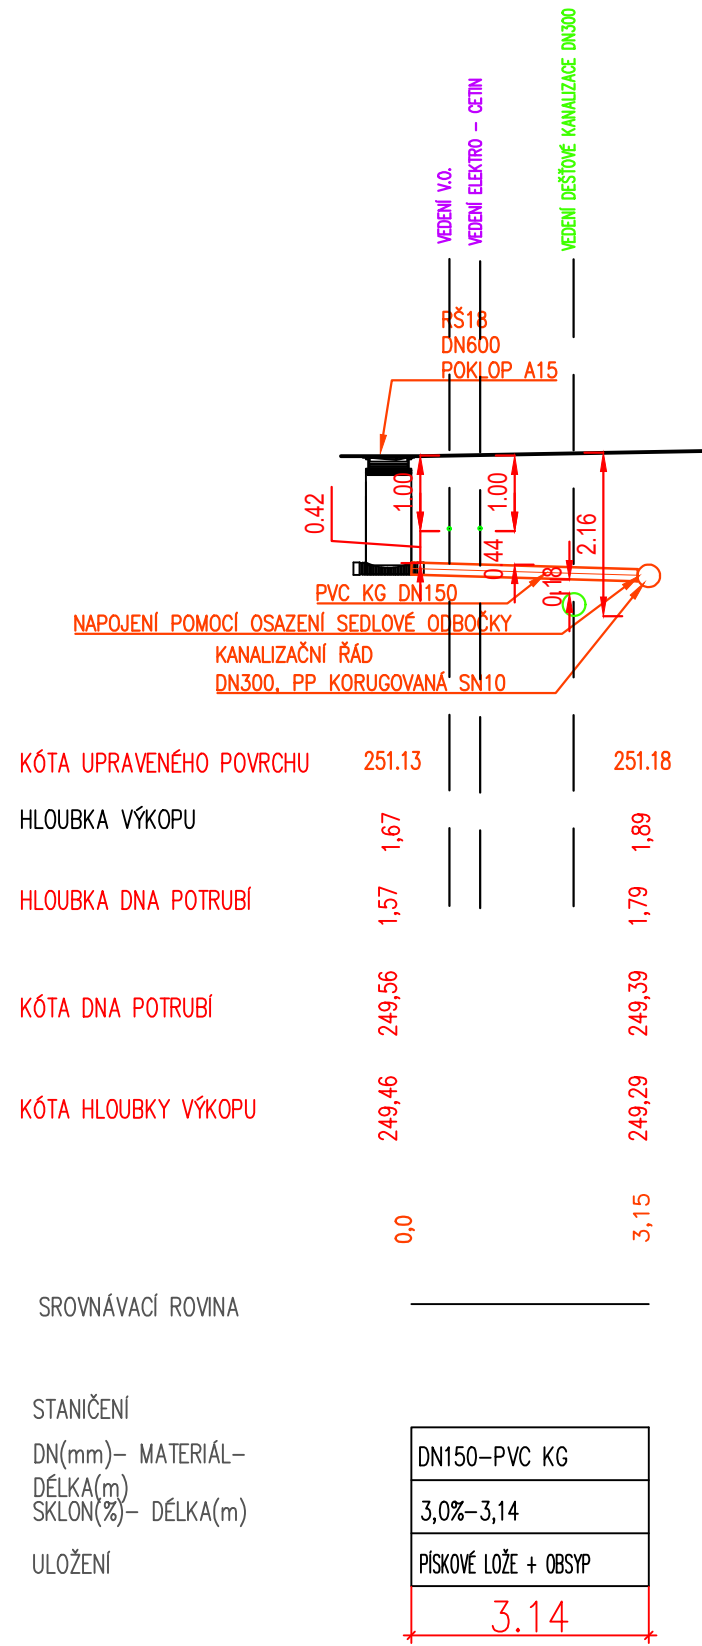

katastrální území: Malé Hoštice (711 870)
polohový systém: S–JTSK
výškový systém: BpV
±0,000 = ČISTÁ PODLAHA 1.NP

	PROJEKCE GUŇKA S.R.O. PROJEKČNÍ A INŽENÝRSKÁ ČINNOST VE STAVEBNICTVÍ NA ČTVRTI 328/10 70030 OSTRAVA-JIH-HRABŮVKA			EMAIL: gunka@projkecgunka.cz MOBIL: +420 608 730 487
Stavba: Malé Hoštice – IS lokality Sportovní				
Část: D.2				
Výkres: PŘÍPOJKA SPLAŠKOVÉ KANALIZACE 20 – PODÉLNÝ. PROFIL				
Místo stavby: p.č. 592/23, p.č. 592/3, p.č. 592/1, p.č. 592/4, p.č. 592/24, p.č. 592/25,p.č. 593, p.č. 53/1 Malé Hoštice [711 870]				
Objednatel stavby: Městská část Malé Hoštice,Slezská 4/11, 747 05 Opava				
Odpov.proj. VLADIMÍR VÍTEK				
Autor: ING. JAKUB GUŇKA				
Kreslil: ING. MICHAL LAGIN				
Formát:	4 2 0 X 2 9 7	Číslo kopie:	Číslo výkresu:	
Datum:	0 3 / 2 0 2 4	D.2.1 26		
Měřítko:	1 : 2 0 0			
Zakázka:	1 7 4 _ 2 0 1 9			
Stupeň: DOKUMENTACE PRO PROVÁDĚNÍ STAVBY				