



Podélný profil PŘÍPOJKA DEŠŤOVÁ PRO PLOCHU Č.17

KRAJ:	MORAVSKOSLEZSKÝ
KATASTRÁLNÍ ÚZEMÍ:	Malé Hoštice [711 870]

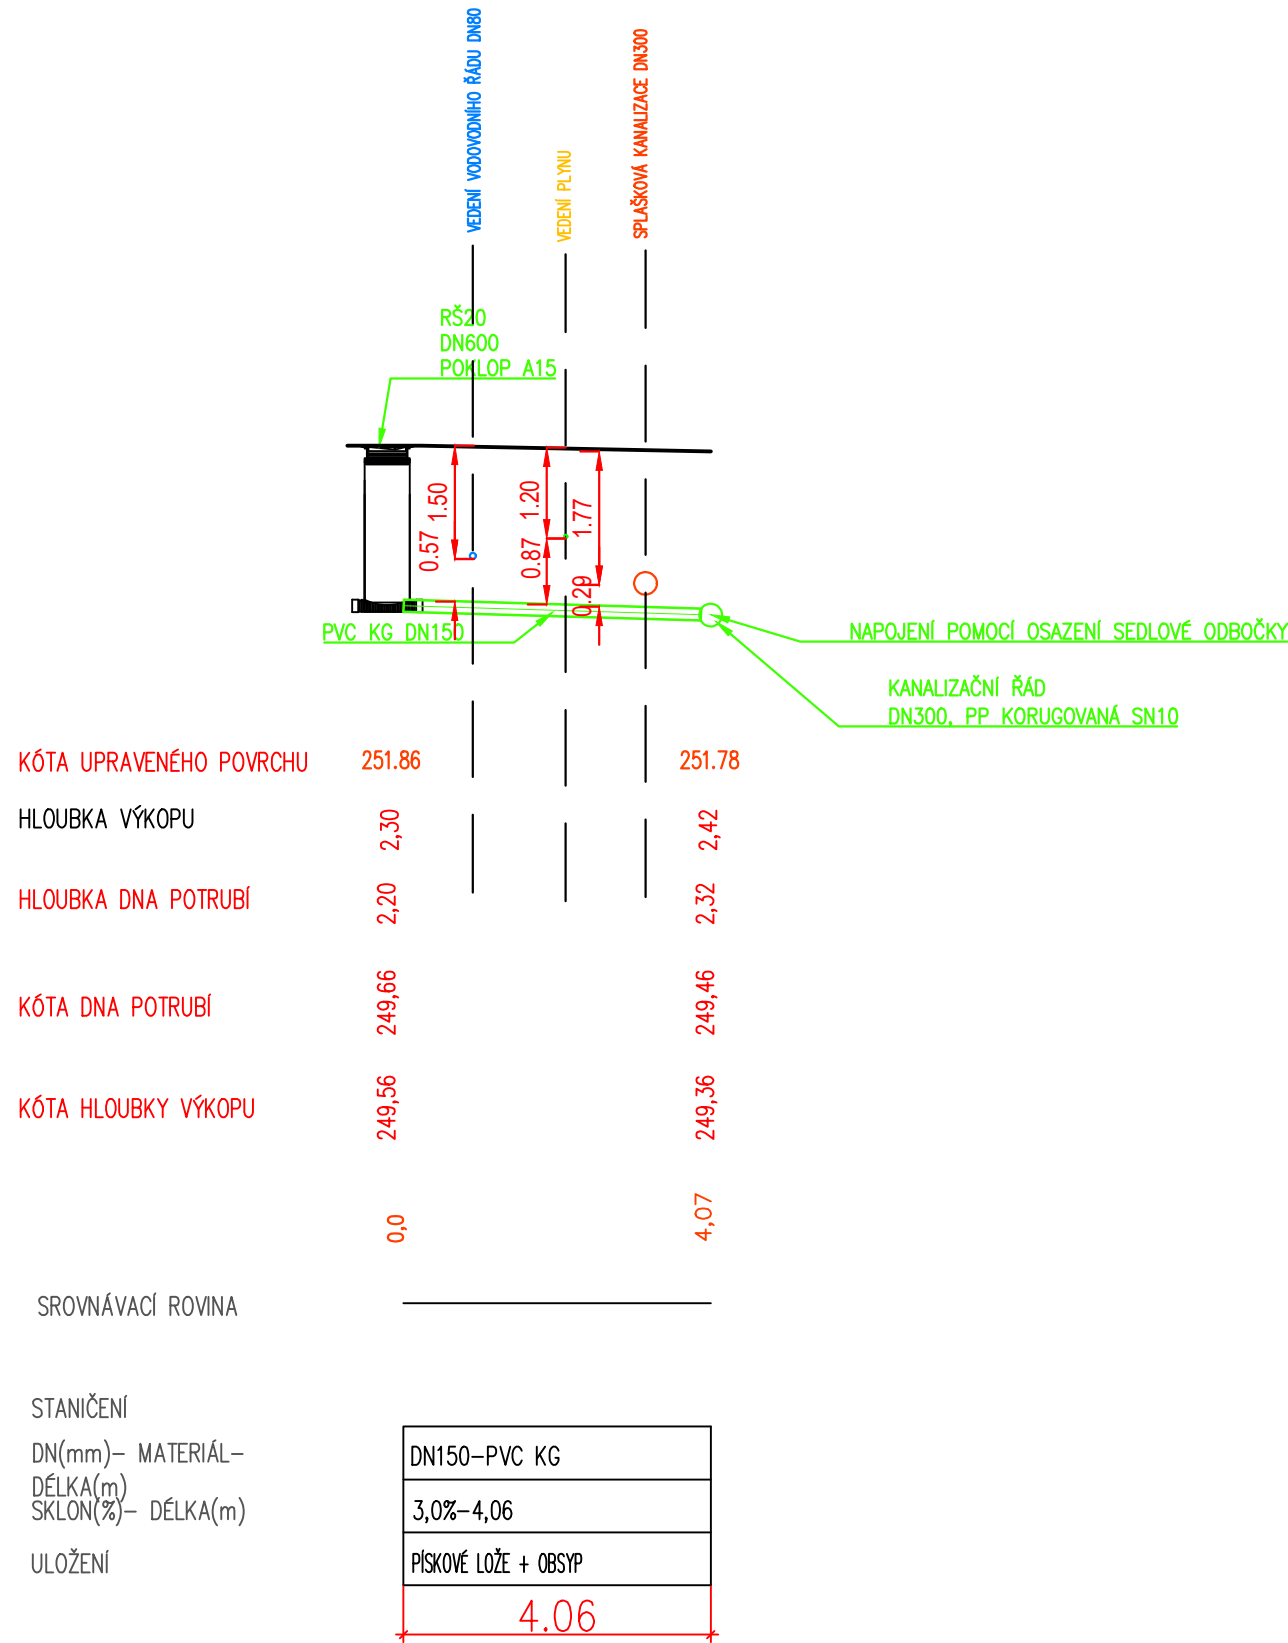

katastrální území: Malé Hoštice (711 870)  
polohový systém: S–JTSK  
výškový systém: BpV  
±0,000 = ČISTÁ PODLAHA 1.NP

	PROJEKCE GUŇKA S.R.O. PROJEKČNÍ A INŽENÝRSKÁ ČINNOST VE STAVEBNICTVÍ NA ČTVRTI 328/10 70030 OSTRAVA-JIH-HRABŮVKA			EMAIL: gunka@projekcegunka.cz MOBIL: +420 608 730 487
Stavba:	Malé Hoštice – IS lokality Sportovní			
Část:	D.2			
Výkres:	PŘÍPOJKA DEŠŤOVÉ KANALIZACE 17 – PODÉLNÝ. PROFIL			
Místo stavby:	p.č. 592/23, p.č. 592/3, p.č. 592/1, p.č. 592/4, p.č. 592/24, p.č. 592/25,p.č. 593, p.č. 53/1 Malé Hoštice [711 870]			
Objednatel stavby:	Městská část Malé Hoštice,Slezská 4/11, 747 05 Opava			
Odpov.proj.	VLADIMÍR VÍTEK			
Autor:	ING. JAKUB GUŇKA			
Kreslil:	ING. MICHAL LAGIN			
Formát:	4 2 0 X 2 9 7	Číslo kopie:	Číslo výkresu:	
Datum:	0 3 / 2 0 2 4	D.2.2	23	
Měřítko:	1 : 2 0 0			
Zakázka:	1 7 4 _ 2 0 1 9			
Stupeň:	DOKUMENTACE PRO PROVÁDĚNÍ STAVBY			