SITUAČNÍ VÝKRES - SO 302 - DEŠŤOVÁ KANALIZACE

M 1:250

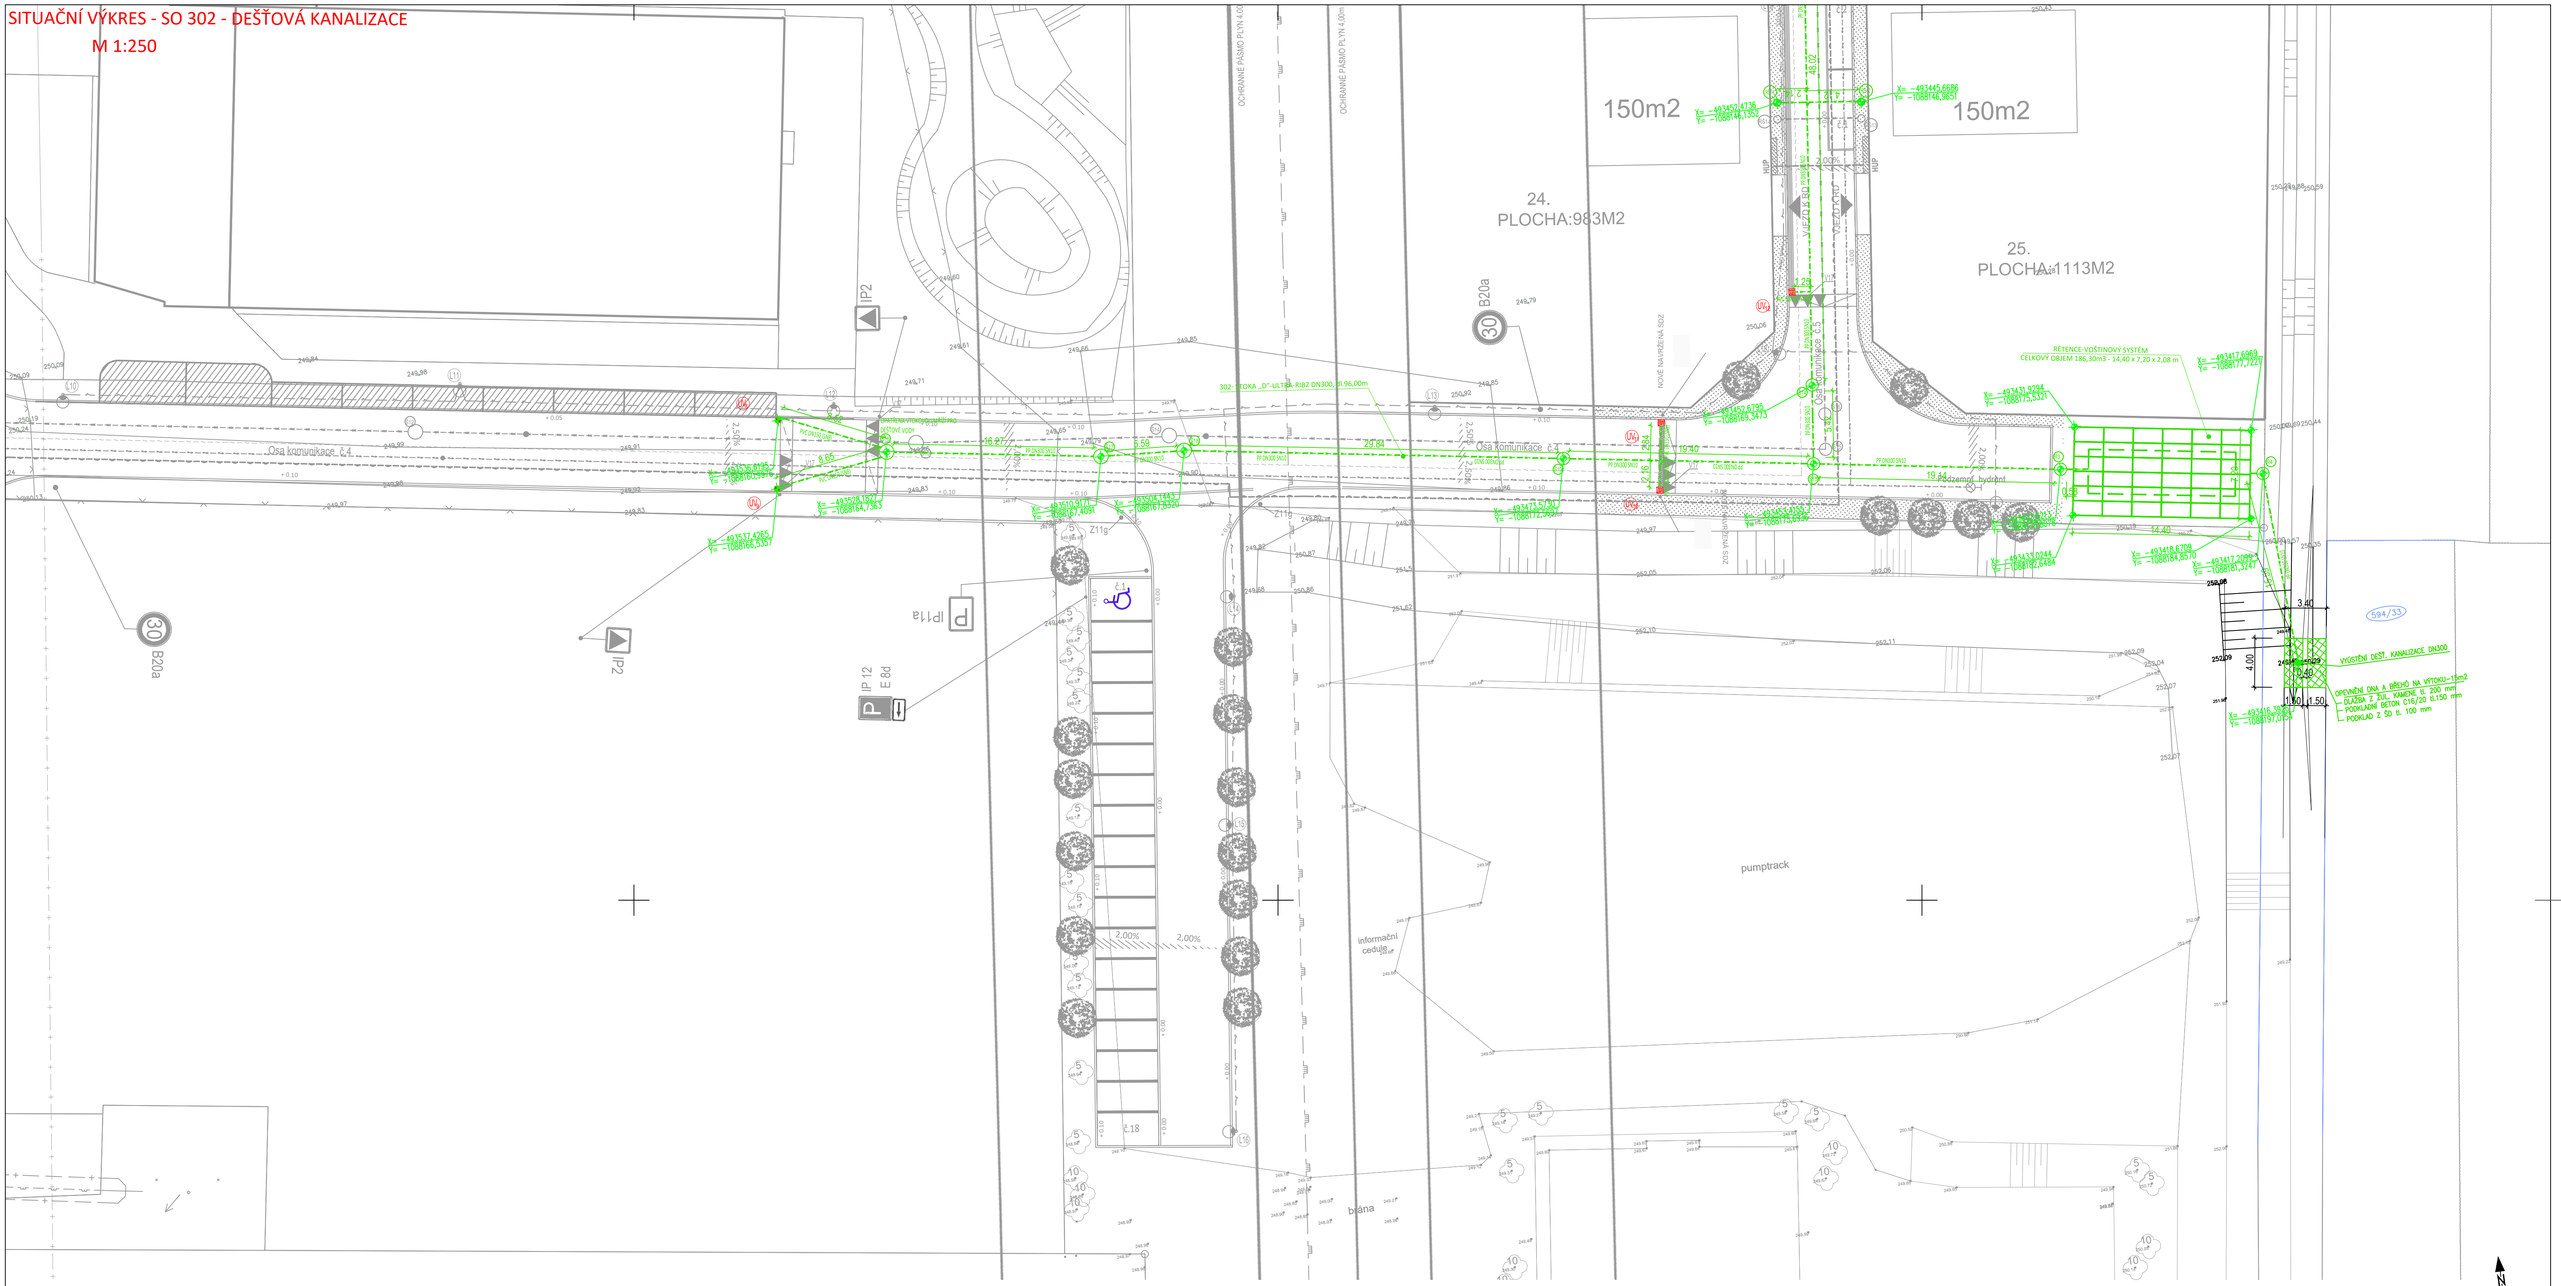

1234

1234

Legenda inženýrských sítí:

Stavající inženýrské sítě:

- stávající plynové vedení VTL (GasNet, s.r.o.)
- stávající plynové vedení NTL
- CETIN (optika)
- vedení
- stávající VO
- stávající vedení vodovod
- stávající vedení VN do 35 kV
- stávající vedení NN

Legenda navržených sítí:

- vedení elektro – navržená trasa kabelů VO
- vedení vodovodu (dl. 609,00 m)
- vedení splaškové kanalizace (dl. 521,00 m)
- vedení dešťové kanalizace (dl. 830,50 m)
- vedení sdělovacího kabelu
- vedení plyn NTL
- šachty splaškové kanalizace (DN1000)
- šachty dešťové kanalizace (DN1000)
- šachty splaškové kanalizace (DN600)
- šachty dešťové kanalizace (DN600)

STAVEBNÍ OBJEKTY :

- (101) KOMUNIKACE A ZPEVNĚNÉ PLOCHY
- (301) SPLAŠKOVÁ KANALIZACE
- (302) DEŠŤOVÁ KANALIZACE
- (303) VODOVODNÍ ŘÁD
- (401) VEŘEJNÉ OSVĚTLENÍ
- (402) SDĚLOVACÍ VEDENÍ - KABELOVÁ CHRÁNIČKA
- (501) PLYNOVODNÍ POTRUBÍ
- (801) SADOVÉ ÚPRAVY

KLAD LISTŮ:

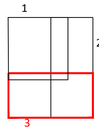

katastrální území: Malé Hoštice (711 870)
polohový systém: S-JTSK
výškový systém: BpV
±0,000 = ČISTÁ PODLAHA 1.NP

PROJEKCE GUŇKA S.R.O.
PROJEKČNÍ A INŽENÝRSKÁ ČINNOST VE STAVEBNICTVÍ
NA ČTVRTI 328/10
70030 OSTRAVA-JIH-HRABŮVKA
EMAIL: gunka@projekcegunka.cz
MOBIL: +420 608 730 487

Stavba:	Malé Hoštice – IS lokality Sportovní
Část:	D.2
Výkres:	SITUAČNÍ VÝKRES – DEŠŤOVÁ KANALIZACE – ČÁST 3
Místo stavby:	p.č. 592/23, p.č. 592/3, p.č. 592/1, p.č. 592/4, p.č. 592/24, p.č. 592/25,p.č. 593, p.č. 53/1 Malé Hoštice [711 870]
Objednatel stavby:	Městská část Malé Hoštice,Slezská 4/11, 747 05 Opava
Odpov.proj.	V L A D I M Í R V Í T E K
Autor:	I N G . J A K U B G U Ň K A
Kreslil:	I N G . M I C H A L L A G I N
Formát:	8 4 0 X 5 9 4
Číslo kopie:	Číslo výkresu:
Datum:	0 3 / 2 0 2 4
Měřítko:	1 : 2 0 0
Zakázka:	1 7 4 _ 2 0 1 9
Stupeň:	DOKUMENTACE PRO PROVÁDĚNÍ STAVBY

D.2.2 04