



Podélný profil PŘÍPOJKA SPLAŠKOVÁ PRO PLOCHU Č.8

KRAJ:	MORAVSKOSLEZSKÝ
KATASTRÁLNÍ ÚZEMÍ:	Malé Hoštice [711 870]

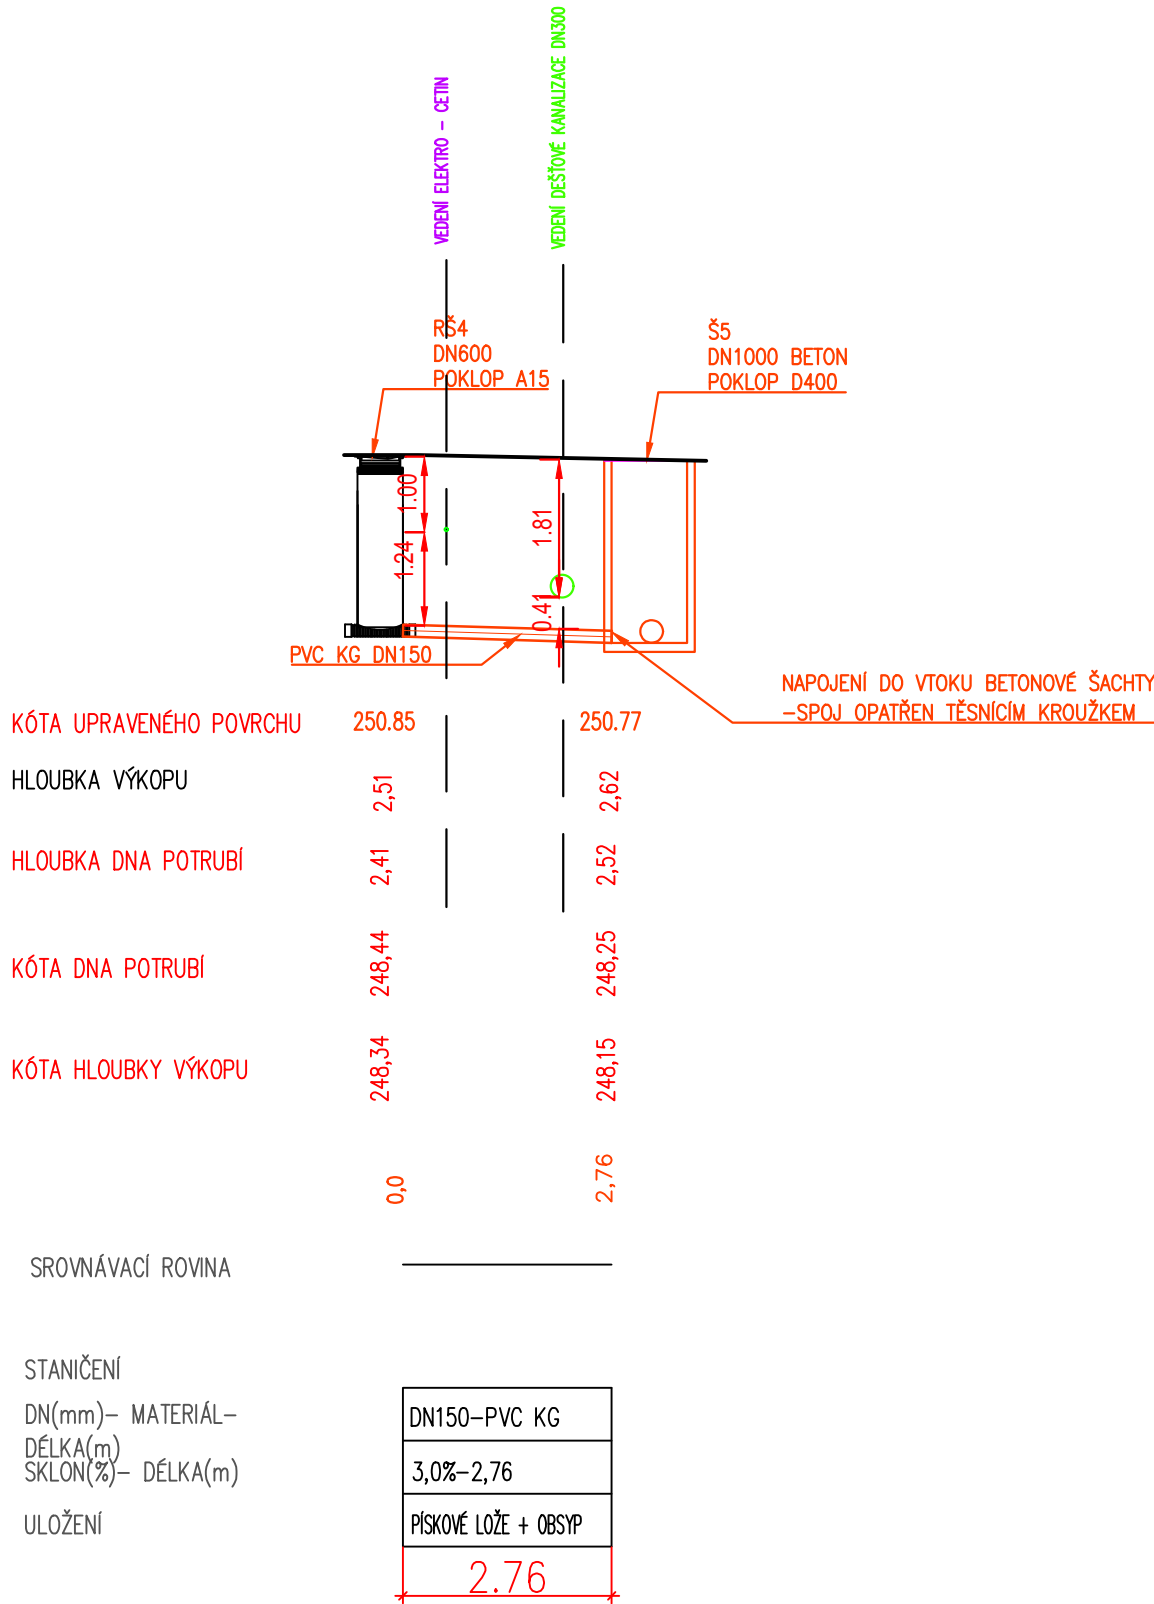

katastrální území: Malé Hoštice (711 870)  
polohový systém: S–JTSK  
výškový systém: BpV  
±0,000 = ČISTÁ PODLAHA 1.NP

	PROJEKCE GUŇKA S.R.O. PROJEKČNÍ A INŽENÝRSKÁ ČINNOST VE STAVEBNICTVÍ NA ČTVRTI 328/10 70030 OSTRAVA–JIH–HRABŮVKA EMAIL: gunka@projekcegunka.cz MOBIL: +420 608 730 487
Stavba:	Malé Hoštice – IS lokality Sportovní
Část:	D.2
Výkres:	PŘÍPOJKA SPLAŠKOVÉ KANALIZACE 8 – PODÉLNÝ. PROFIL
Místo stavby:	p.č. 592/23, p.č. 592/3, p.č. 592/1, p.č. 592/4, p.č. 592/24, p.č. 592/25,p.č. 593, p.č. 53/1 Malé Hoštice [711 870]
Objednatel stavby:	Městská část Malé Hoštice,Slezská 4/11, 747 05 Opava
Odpov.proj.	V L A D I M Í R V Í T E K
Autor:	I N G . J A K U B G U Ň K A
Kreslil:	I N G . M I C H A L L A G I N
Formát:	4 2 0 X 2 9 7
Datum:	0 3 / 2 0 2 4
Měřítko:	1 : 2 0 0
Zakázka:	1 7 4 _ 2 0 1 9
Stupeň:	DOKUMENTACE PRO PROVÁDĚNÍ STAVBY