


Podélný profil PŘÍPOJKA SPLAŠKOVÁ PRO PLOCHU Č.17

KRAJ:	MORAVSKOSLEZSKÝ
KATASTRÁLNÍ ÚZEMÍ:	Malé Hoštice [711 870]

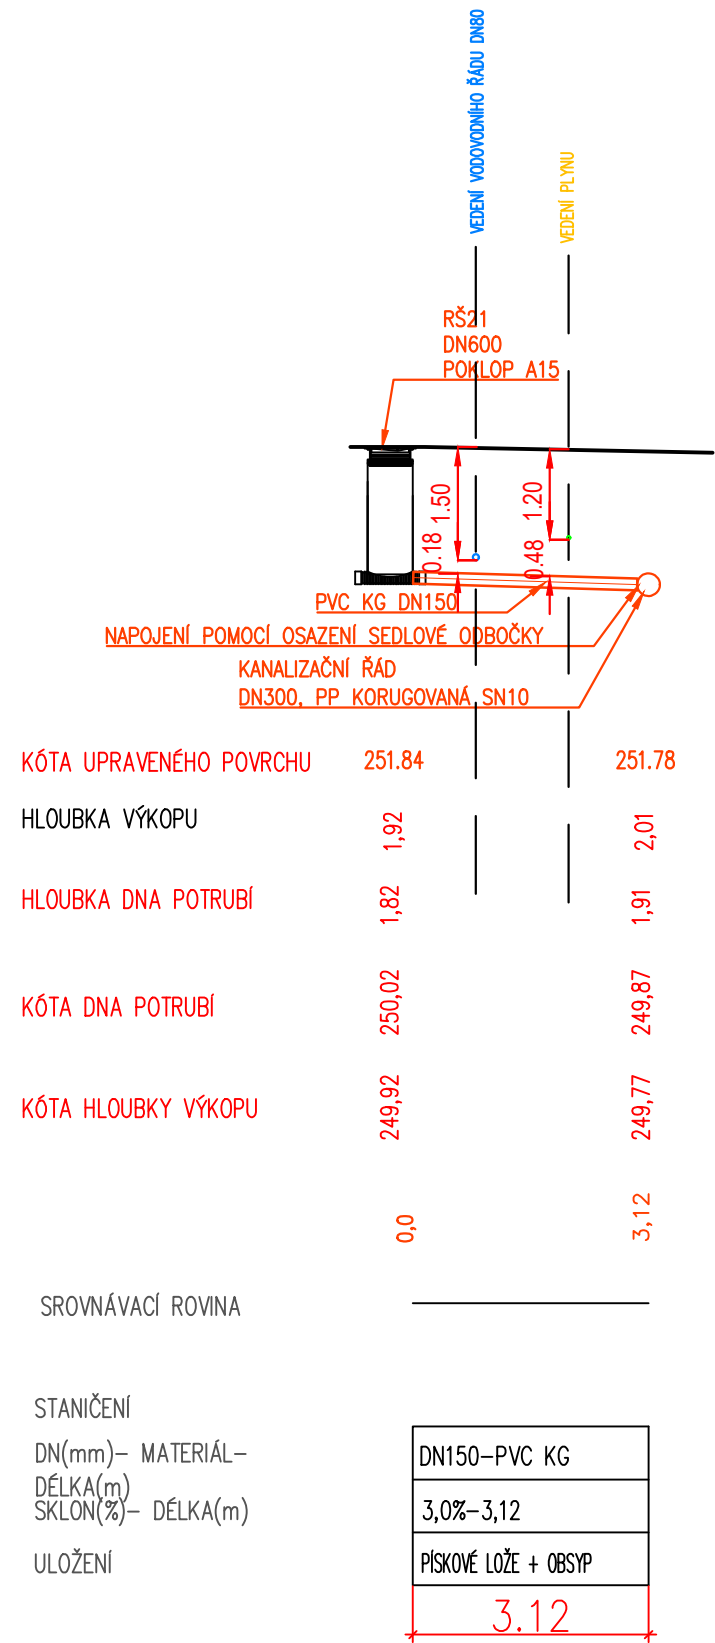

katastrální území: Malé Hoštice (711 870)  
polohový systém: S–JTSK  
výškový systém: BpV  
±0,000 = ČISTÁ PODLAHA 1.NP

	PROJEKCE GUŇKA S.R.O. PROJEKČNÍ A INŽENÝRSKÁ ČINNOST VE STAVEBNICTVÍ NA ČTVRTI 328/10 70030 OSTRAVA-JIH-HRABŮVKA			EMAIL: gunka@projekcegunka.cz MOBIL: +420 608 730 487		
Stavba: Malé Hoštice – IS lokality Sportovní						
Část: D.2						
Výkres: PŘÍPOJKA SPLAŠKOVÉ KANALIZACE 17 – PODÉLNÝ. PROFIL						
Místo stavby: p.č. 592/23, p.č. 592/3, p.č. 592/1, p.č. 592/4, p.č. 592/24, p.č. 592/25,p.č. 593, p.č. 53/1 Malé Hoštice [711 870]						
Objednatel stavby: Městská část Malé Hoštice,Slezská 4/11, 747 05 Opava						
Odpov.proj. VLADIMÍR VÍTEK						
Autor: ING. JAKUB GUŇKA						
Kreslil: ING. MICHAL LAGIN						
Formát: 4 2 0 X 2 9 7			Číslo kopie:		Číslo výkresu:	
Datum: 0 3 / 2 0 2 4			D.2.1 23			
Měřítko: 1 : 2 0 0						
Zakázka: 1 7 4 _ 2 0 1 9						
Stupeň: DOKUMENTACE PRO PROVÁDĚNÍ STAVBY						