



Kladečské schéma VODOVODNÍ PŘÍPOJKY PRO PLOCHU Č.5

KRAJ:
KATASTRÁLNÍ ÚZEMÍ:

MORAVSKOSLEZSKÝ
Malé Hoštice [711 870]

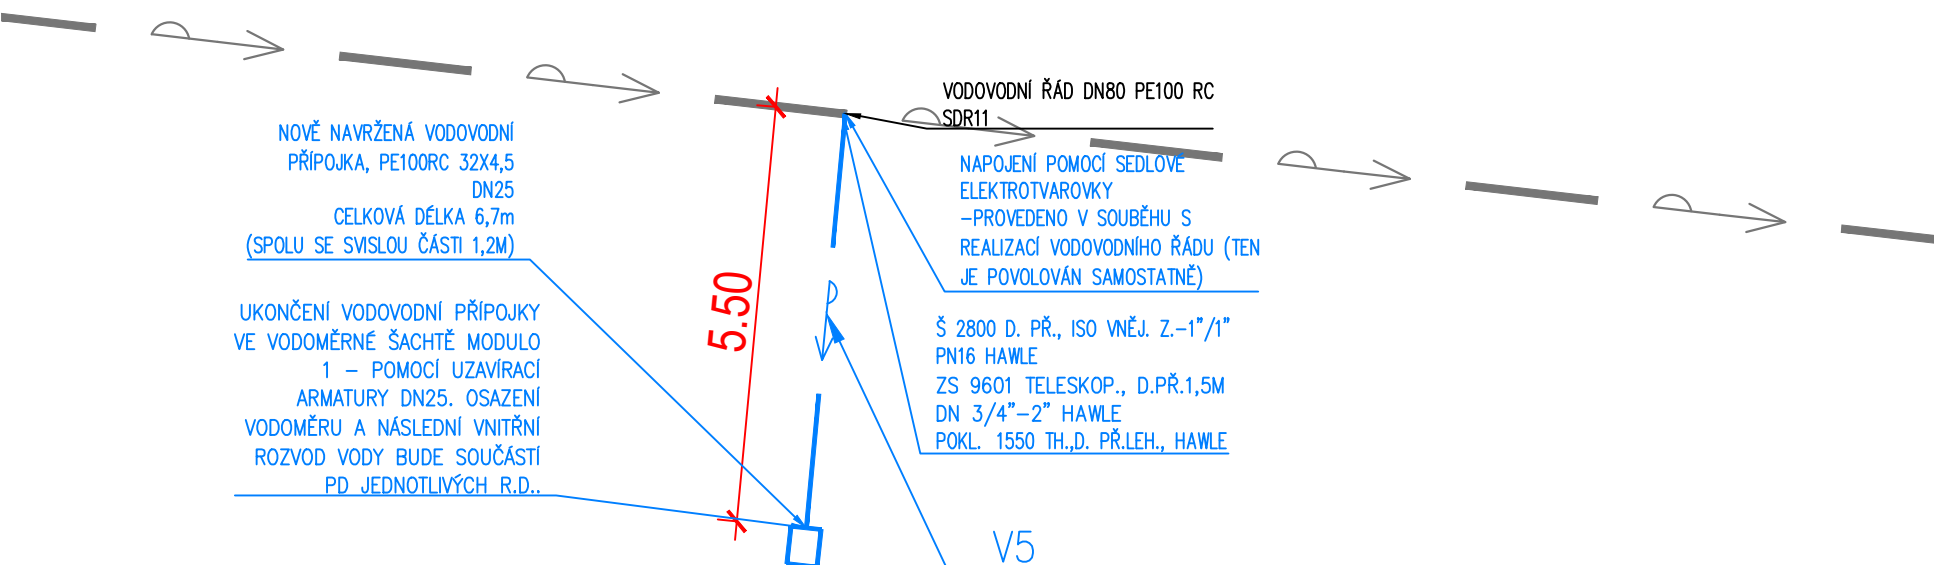

katastrální území: Malé Hoštice (711 870)
polohový systém: S-JTSK
výškový systém: BpV
±0,000 = ČISTÁ PODLAHA 1.NP

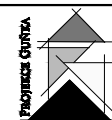

PROJEKCE GUŇKA S.R.O.
 PROJEKČNÍ A INŽENÝRSKÁ ČINNOST VE STAVEBNICTVÍ
 NA ČTVRTI 328/10 EMAIL: gunka@projkecegunka.cz
 70030 OSTRAVA-JIH-HRABŮVKA MOBIL: +420 608 730 487

Stavba: Malé Hoštice – IS lokality Sportovní

Část: D.2

Výkres: VODOVODNÍ PŘÍPOJKA 5 – KLADEČSKÉ SCHÉMA

Místo p.č. 592/23, p.č. 592/3, p.č. 592/1, p.č. 592/4, p.č. 592/24, p.č.
stavby: 592/25,p.č. 593, p.č. 53/1 Malé Hoštice [711 870]

Objednatel Městská část Malé Hoštice, Slezská 4/11, 747 05 Opava
stavby:

Odpov.proj. I N G . J A K U B G U Ň K A

Autor: I N G . J A K U B G U Ň K A

Kreslil: I N G . M I C H A L L A G I N

Formát: 4 2 0 X 2 9 7 Číslo kopie: Číslo výkresu:

Datum: 03 / 2024

Měřítko: 1 : 2 0 0

Zakázka: 1 7 4 _ 2 0 1 9

Stupeň: DOKUMENTACE PRO PROVÁDĚNÍ STAVBY