SITUAČNÍ VÝKRES - VODOVODNÍ PŘÍPOJKY
M 1:250

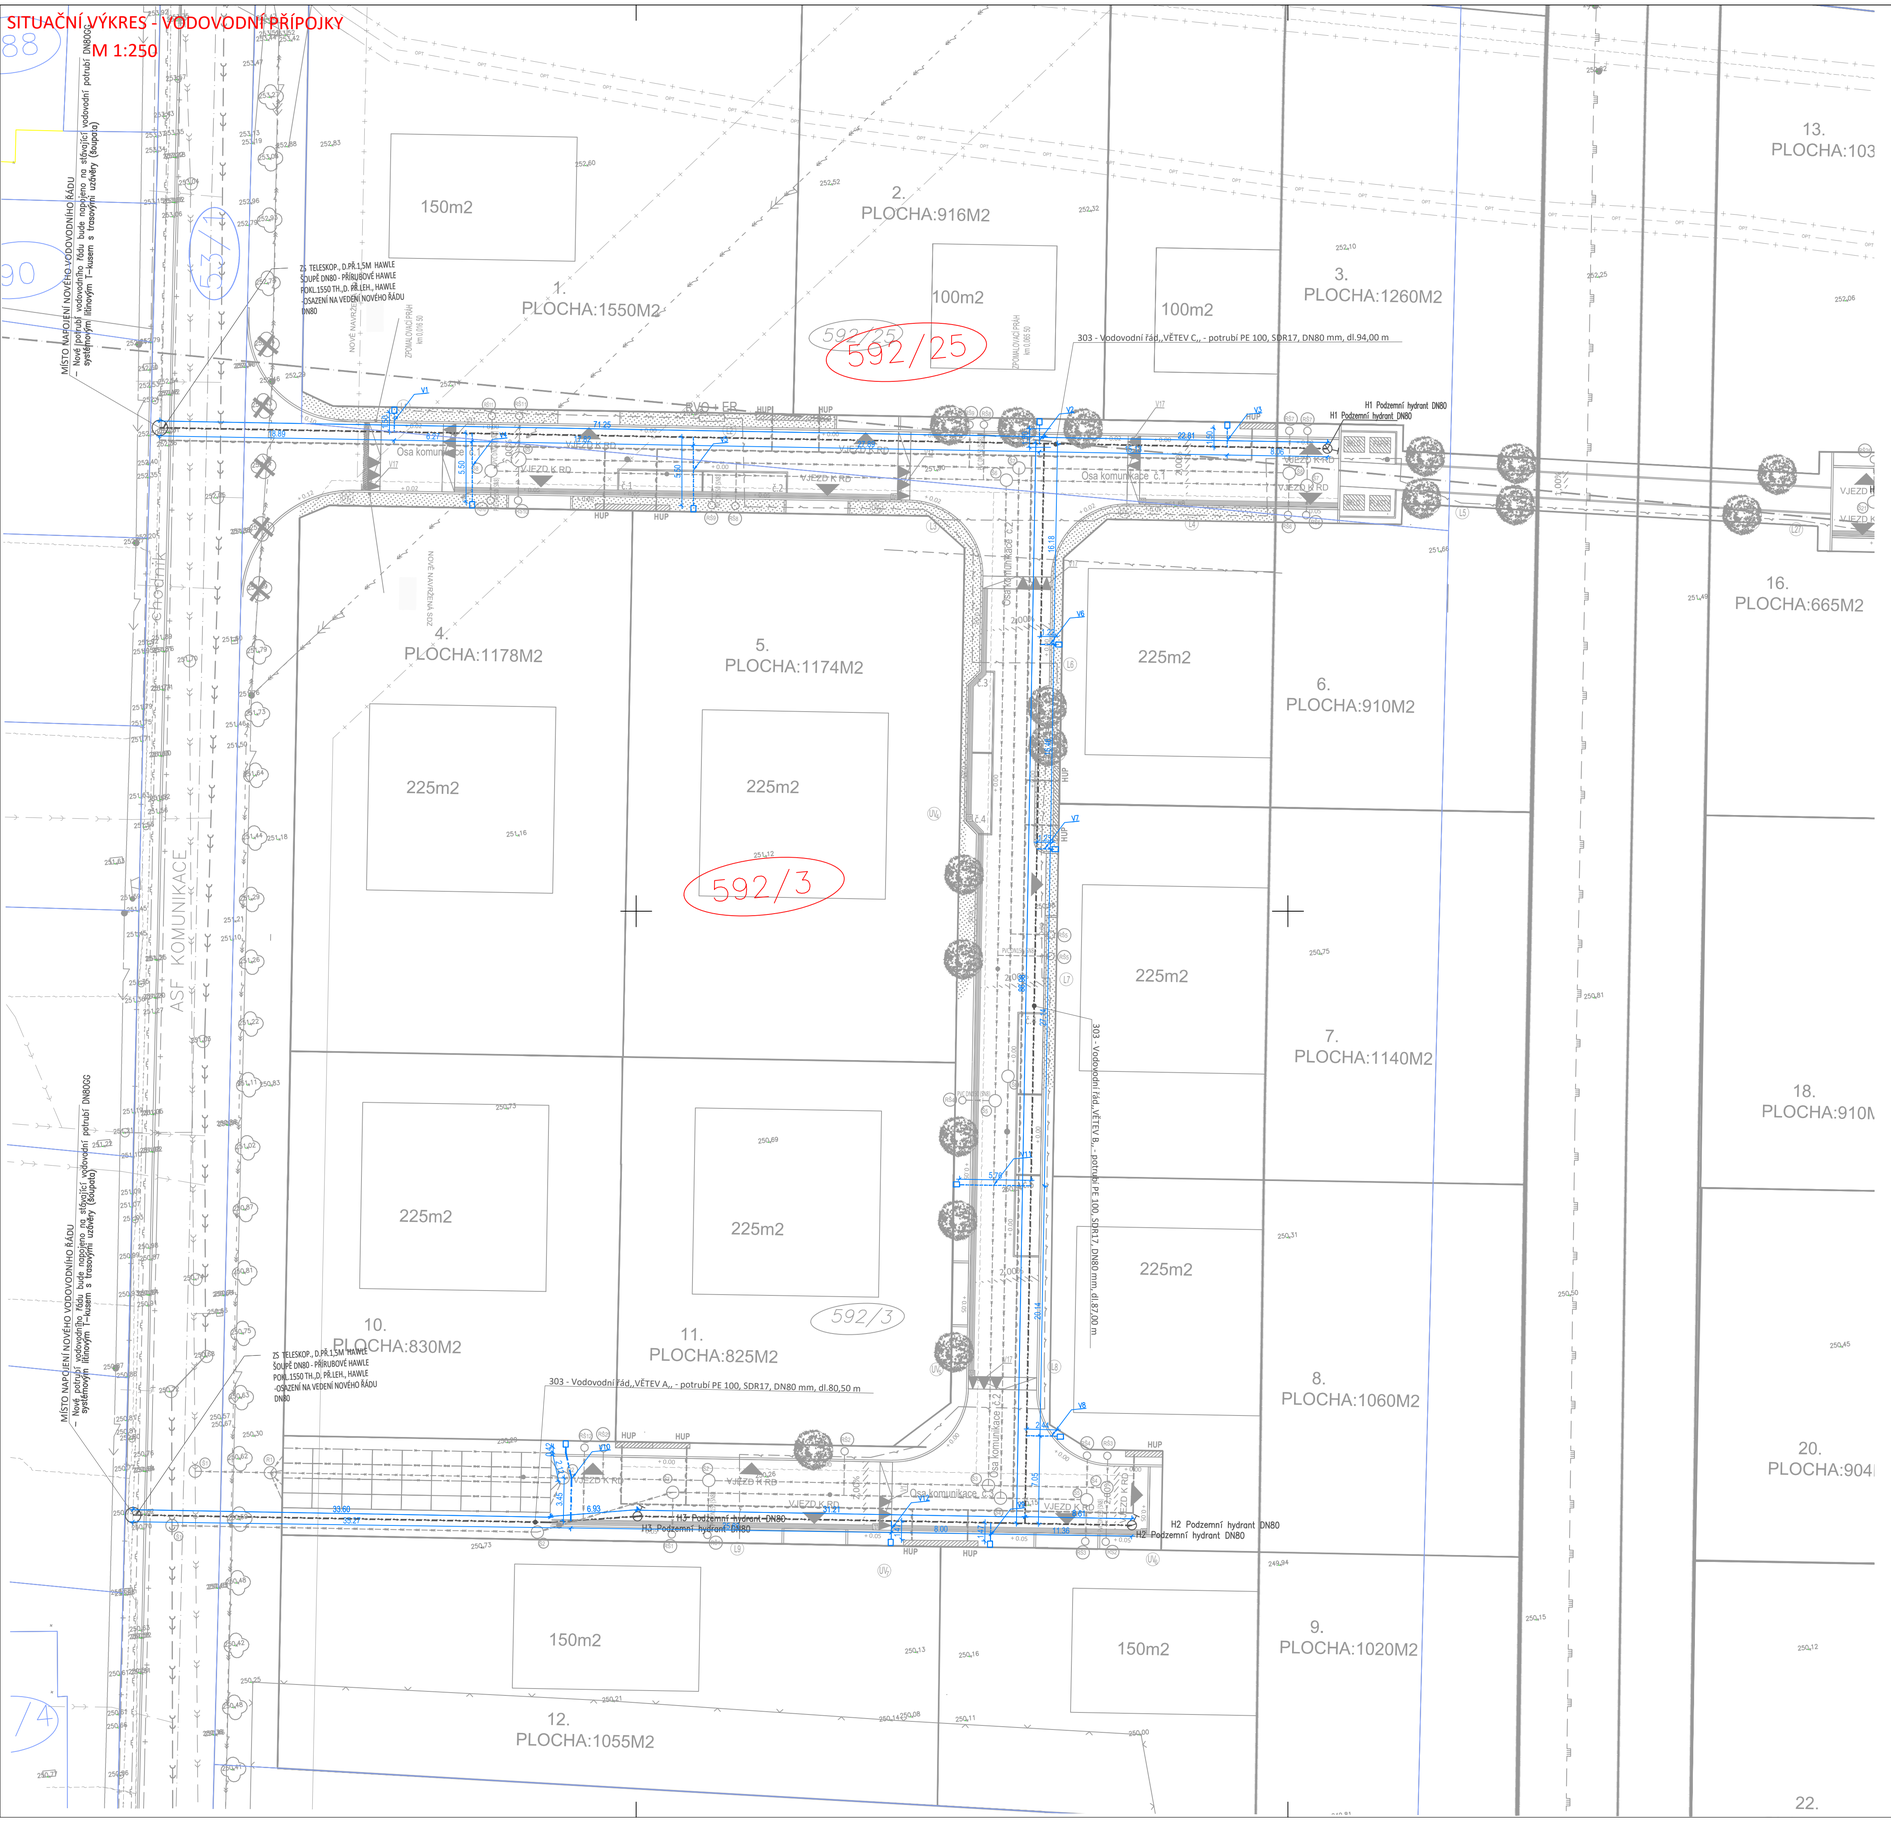

Legenda:

Značky :

(1234) číslo parcely dotčené stavbou

(1234) sousední parcely

Legenda inženýrských sítí:

Stavající inženýrské sítě:

- stávající plynové vedení VTL (GasNet, s.r.o.)
- stávající plynové vedení NTL
- CETIN (optika)
- vedení
- stávající VO
- stávající vedení vodovod
- stávající vedení VN do 35 kV
- stávající vedení NN

Legenda navržených sítí: (POVOLOVÁNO SAMOSTATNĚ)

- vedení elektro – navržená trasa kabelů VO
- vedení vodovodu (dl. 609,00 m)
- vedení splaškové kanalizace (dl. 521,00 m)
- vedení dešťové kanalizace (dl. 830,50 m)
- vedení sdělovacího kabelu
- vedení plyn NTL
- šachty splaškové kanalizace (DN1000)
- šachty dešťové kanalizace (DN1000)
- šachty splaškové kanalizace (DN600)
- šachty dešťové kanalizace (DN600)

Legenda navržených sítí:

VODOVODNÍ PŘÍPOJKY V1–V25

V1= PE100RC DN25 DÉLKA: 1,5M
V2= PE100RC DN25 DÉLKA: 1,5M
V3= PE100RC DN25 DÉLKA: 1,5M
V4= PE100RC DN25 DÉLKA: 5,5M
V5= PE100RC DN25 DÉLKA: 5,5M
V6= PE100RC DN25 DÉLKA: 1,22M
V7= PE100RC DN25 DÉLKA: 1,23M
V8= PE100RC DN25 DÉLKA: 2,44M
V9= PE100RC DN25 DÉLKA: 1,47M
V10= PE100RC DN25 DÉLKA: 6,0M
V11= PE100RC DN25 DÉLKA: 5,76M
V12= PE100RC DN25 DÉLKA: 1,47M
V13= PE100RC DN25 DÉLKA: 1,5M
V14= PE100RC DN25 DÉLKA: 1,5M
V15= PE100RC DN25 DÉLKA: 6,27M
V16= PE100RC DN25 DÉLKA: 5,5M
V17= PE100RC DN25 DÉLKA: 1,5M
V18= PE100RC DN25 DÉLKA: 5,5M
V19= PE100RC DN25 DÉLKA: 1,5M
V20= PE100RC DN25 DÉLKA: 5,51M
V21= PE100RC DN25 DÉLKA: 1,5M
V22= PE100RC DN25 DÉLKA: 5,51M
V23= PE100RC DN25 DÉLKA: 1,5M
V24= PE100RC DN25 DÉLKA: 5,52M
V25= PE100RC DN25 DÉLKA: 1,5M

STAVEBNÍ OBJEKTY (POVOLOVÁNO SAMOSTATNĚ) :

(101) KOMUNIKACE A ZPEVNĚNÉ PLOCHY
(301) SPLAŠKOVÁ KANALIZACE
(302) DEŠŤOVÁ KANALIZACE
(303) VODOVODNÍ ŘÁD
(401) VEŘEJNÉ OSVĚTLENÍ
(402) SDĚLOVACÍ VEDENÍ - KABELOVÁ CHRÁNIČKA
(501) PLYNOVODNÍ POTRUBÍ
(801) SADOVÉ ÚPRAVY

KLAD LISTŮ:

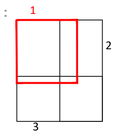

katastrální území: Malé Hoštice (711 870)
polohový systém: S–JTSK
výškový systém: BpV
±0,000 = ČISTÁ PODLAHA 1.NP

PROJEKCE GUŇKA S.R.O.
PROJEKČNÍ A INŽENÝRSKÁ ČINNOST VE STAVEBNICTVÍ
NA ČTVRTI 328/10 EMAIL: gunka@projekcegunka.cz
70030 OSTRAVA–JIH–HRABŮVKA MOBIL: +420 608 730 487

Stavba:	Malé Hoštice – IS lokality Sportovní –Vodovodní přípojky
Část:	D.2
Výkres:	SITUAČNÍ VÝKRES – VODOVODNÍ PŘÍPOJKY – ČÁST 1
Místo stavby:	p.č. 592/23, p.č. 592/3, p.č. 592/1, p.č. 592/4, p.č. 592/24, p.č. 592/25,p.č. 593, p.č. 53/1 Malé Hoštice [711 870]
Objednatel stavby:	Městská část Malé Hoštice,Slezská 4/11, 747 05 Opava
Odpov.proj.	I N G . J A K U B G U Ň K A
Autor:	I N G . J A K U B G U Ň K A
Kreslil:	I N G . M I C H A L L A G I N
Formát:	A 0 X 5 9 4
Číslo kopie:	
Číslo výkresu:	D.2.4 02
Datum:	0 3 / 2 0 2 4
Měřítko:	1 : 2 0 0
Zakázka:	1 7 4 _ 2 0 1 9
Stupeň:	DOKUMENTACE PRO PROVÁDĚNÍ STAVBY