



Podélný profil VODOVODNÍ PŘÍPOJKY PRO PLOCHUČ.4

KRAJ:	MORAVSKOSLEZSKÝ
KATASTRÁLNÍ ÚZEMÍ:	Malé Hoštice [711 870]

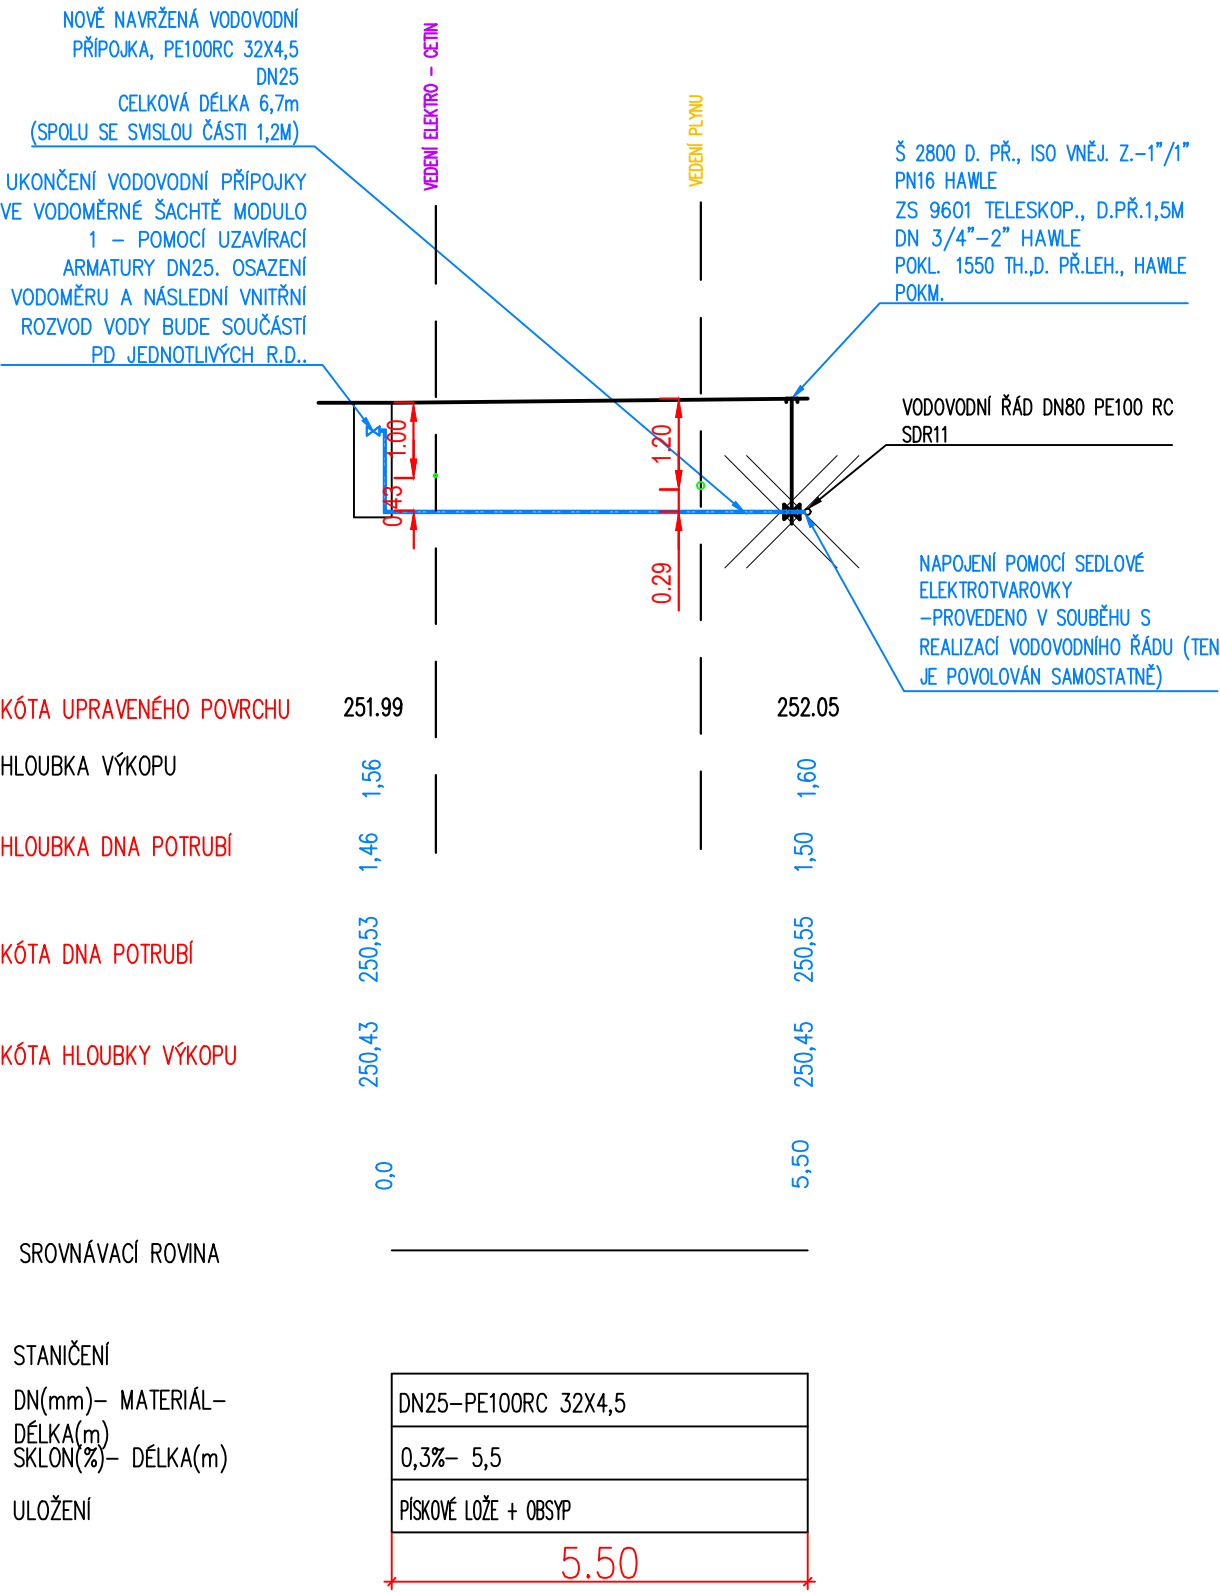

katastrální území: Malé Hoštice (711 870)
polohový systém: S-JTSK
výškový systém: BpV
±0,000 = ČISTÁ PODLAHA 1.NP

	PROJEKCE GUŇKA S.R.O. PROJEKČNÍ A INŽENÝRSKÁ ČINNOST VE STAVEBNICTVÍ NA ČTVRTI 328/10 70030 OSTRAVA-JIH-HRABŮVKA EMAIL: gunka@projkecgunka.cz MOBIL: +420 608 730 487
Stavba:	Malé Hoštice – IS lokality Sportovní –Vodovodní přípojky
Část:	D.2
Výkres:	VODOVODNÍ PŘÍPOJKA 4 – PODÉLNÝ. PROFIL
Místo stavby:	p.č. 592/23, p.č. 592/3, p.č. 592/1, p.č. 592/4, p.č. 592/24, p.č. 592/25,p.č. 593, p.č. 53/1 Malé Hoštice [711 870]
Objednatel stavby:	Městská část Malé Hoštice,Slezská 4/11, 747 05 Opava
Odpov.proj.	ING . JAKUB GUŇKA
Autor:	ING . JAKUB GUŇKA
Kreslil:	ING . MICHAL LAGIN
Formát:	4 2 0 X 2 9 7
Datum:	0 5 / 2 0 2 4
Měřítko:	1 : 2 0 0
Zakázka:	1 7 4 _ 2 0 1 9
Stupeň:	DOKUMENTACE PRO PROVÁDĚNÍ STAVBY