SITUACE UMÍSTĚNÍ - M 1:1000

2. VÝKRESOVÁ ČÁST

A) Celková situace stavby se zakreslením hranice staveniště a staveb zařízení staveniště

B) Vyznačení přívodu vody a energii na staveniště, jejich odběrových míst, vyznačení vjezdů a výjezdů ze staveniště a odvodnění stveniště

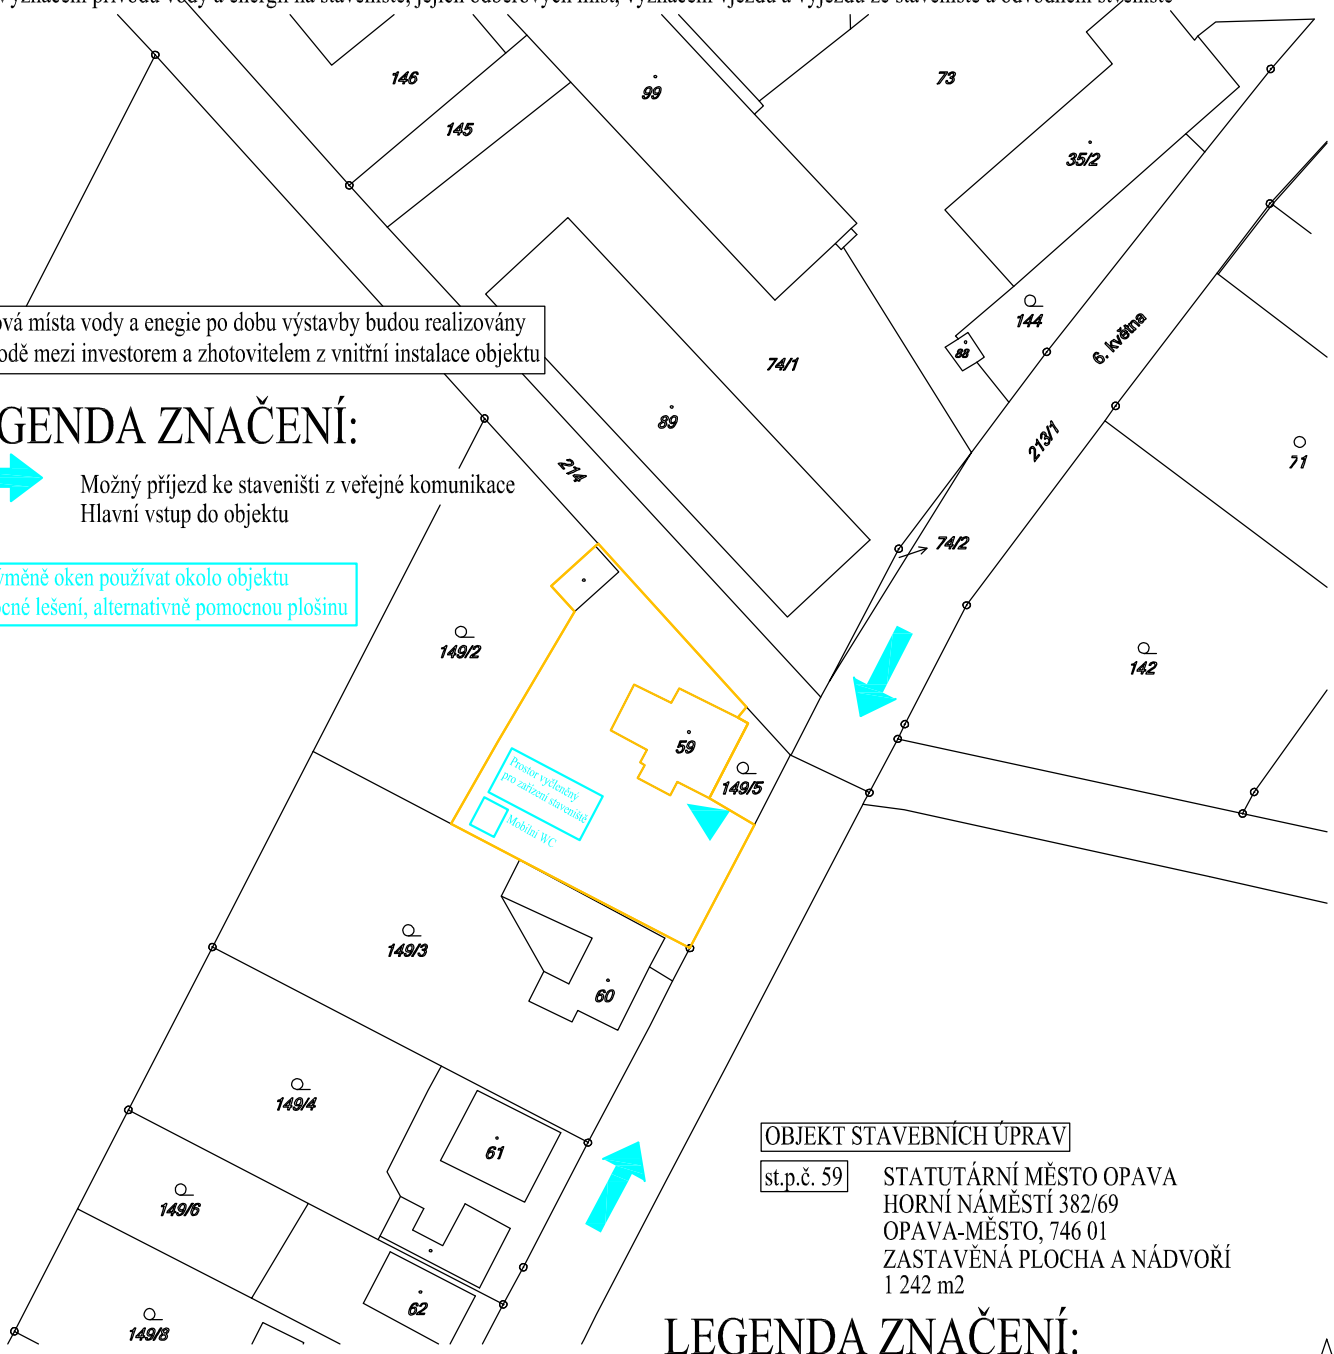

Odběrová místa vody a enegie po dobu výstavby budou realizovány po dohodě mezi investorem a zhotovitelem z vnitřní instalace objektu

LEGENDA ZNAČENÍ:

Možný příjezd ke staveništi z veřejné komunikace

Hlavní vstup do objektu

Při výměně oken používat okolo objektu pomocné lešení, alternativně pomocnou plošinu

OBJEKT STAVEBNÍCH ÚPRAV

st.p.č. 59

STATUTÁRNÍ MĚSTO OPAVA
HORNÍ NÁMĚSTÍ 382/69
OPAVA-MĚSTO, 746 01
ZASTAVĚNÁ PLOCHA A NÁDVOŘÍ
1 242 m2

LEGENDA ZNAČENÍ:

OBJEKT STAVEBNÍCH ÚPRAV

DOKUMENTACE PRO PROVÁDĚNÍ STAVBY

ZODPOVĚDNÝ PROJEKTANT	VYPRACOVAL	POSPÍŠIL PROJEKTY	
Ing. JAN POSPÍŠIL	Ing. JAN POSPÍŠIL	Bílovecká 2411/1, 746 01 Opava - vrátnice ISOTRA 2.patro, mobil: 777 85 68 78 775 077 436 e-mail: jan.pospisil@pospisilprojekty.cz, petrpfleger@seznam.cz	
INVESTOR:	STATUTÁRNÍ MĚSTO OPAVA, odbor investic		
MÍSTO STAVBY:	MŠ MILOSTOVICE, k.ú. MILOSTOVICE, st.p.č. 59	DATUM	03-2018
MATEŘSKÁ ŠKOLKA MILOSTOVICE "VÝMĚNA VÝPLNÍ OTVORŮ" MŠ MILOSTOVICE, k.ú. MILOSTOVICE, st.p.č. 59		FORMÁT	A4
		Č. ZAKÁZKY	--
		STUPEŇ PD	DPS
OBSAH VÝKRESU: SITUACE UMÍSTĚNÍ		MĚŘÍTKO: 1:1000	ČÍSLO VÝKRESU: C-02