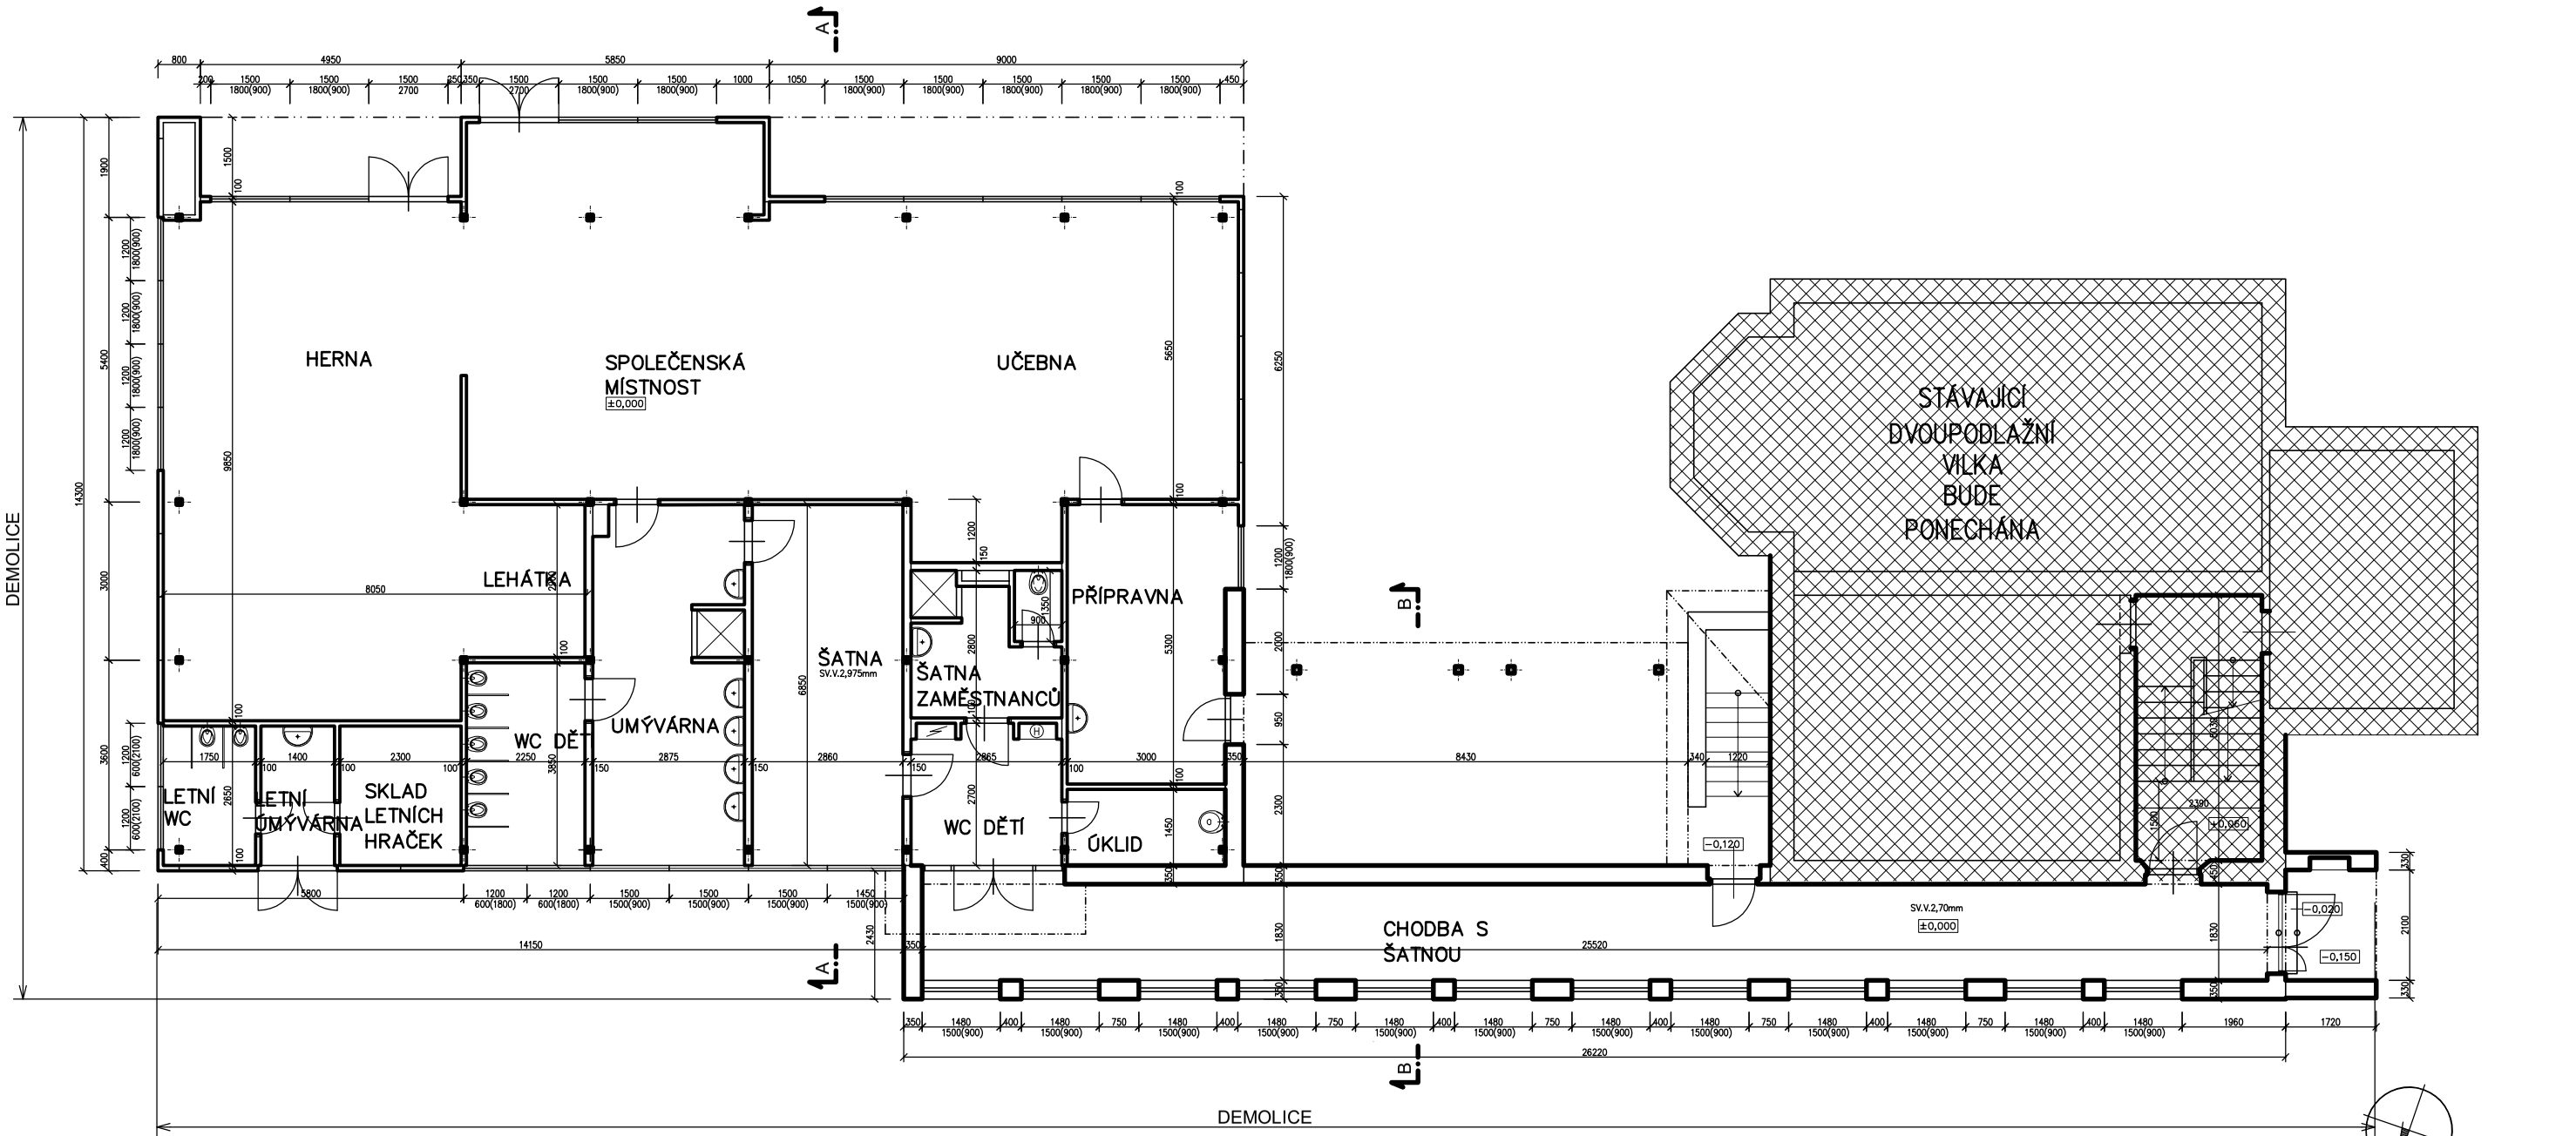

AUTOR PROJEKTU :	VYPRACOVAL :
ING.ARCH.PETR MLÝNEK	
INVESTOR :	MÍSTO :

ateliérZóna

NÁZEV STAVBY :	**ODSTRANĚNÍ PAVILONU MŠ 30 - KOMÁROV**	ZAK.Č.:	Č.VÝKR.: **D.1**
NÁZEV VÝKRESU :	**PŮDORYS 1.NP**	STUP.PD: **odstranění stavby**	
		DATUM : **XI/2018**	
		MĚŘÍTKO : **1:125**	