



POHLED JIŽNÍ

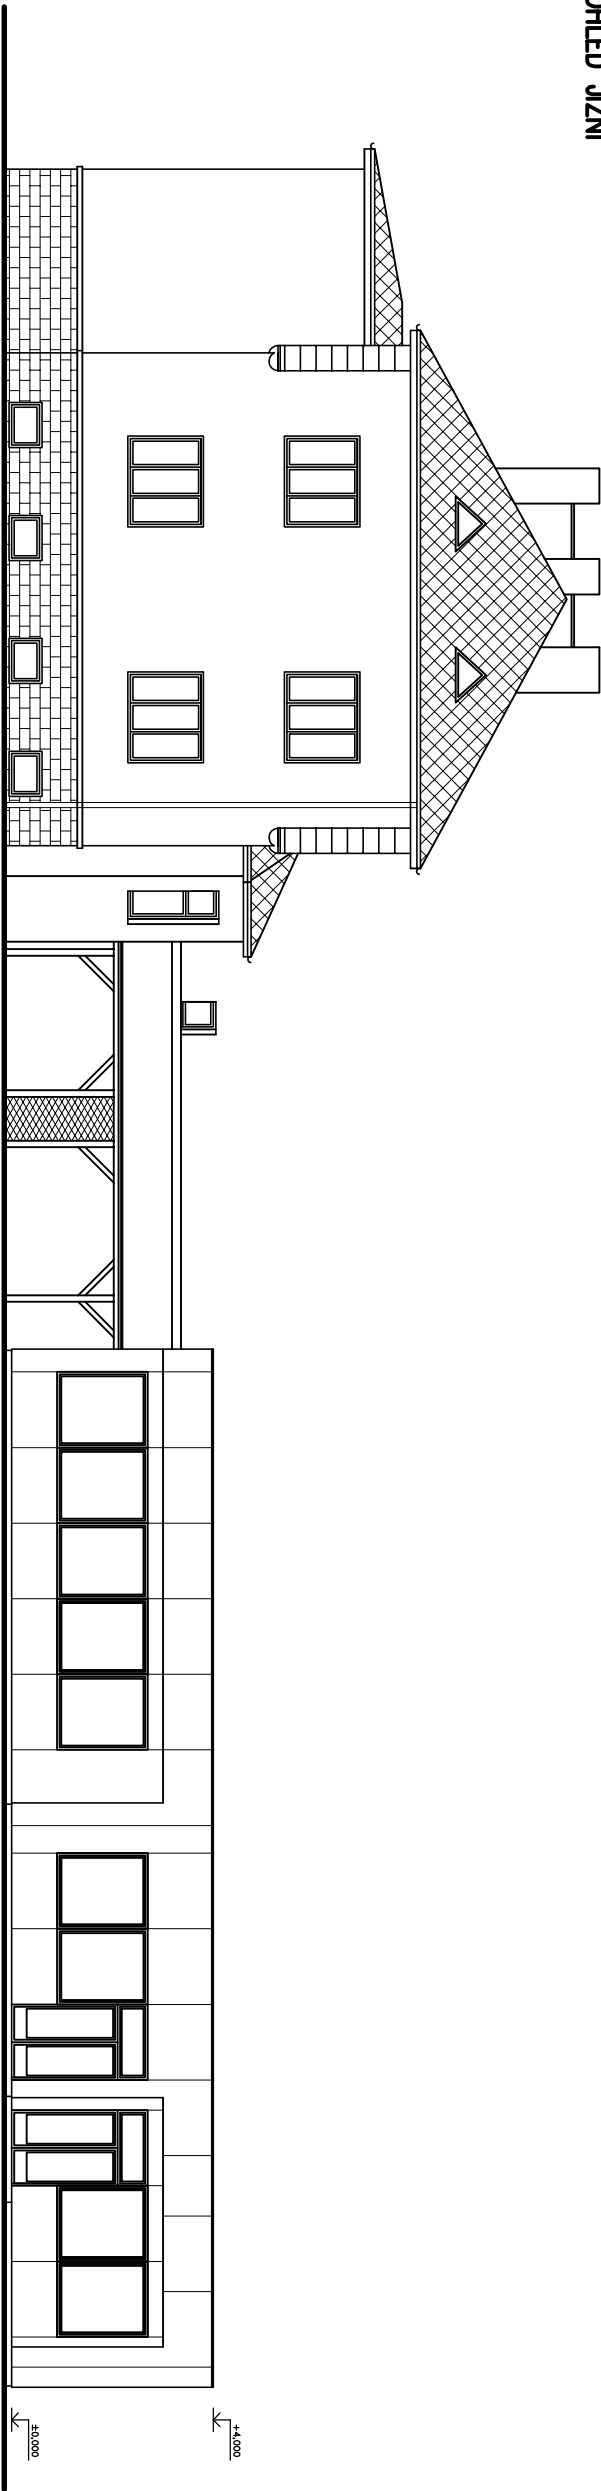

POHLED SEVERNÍ

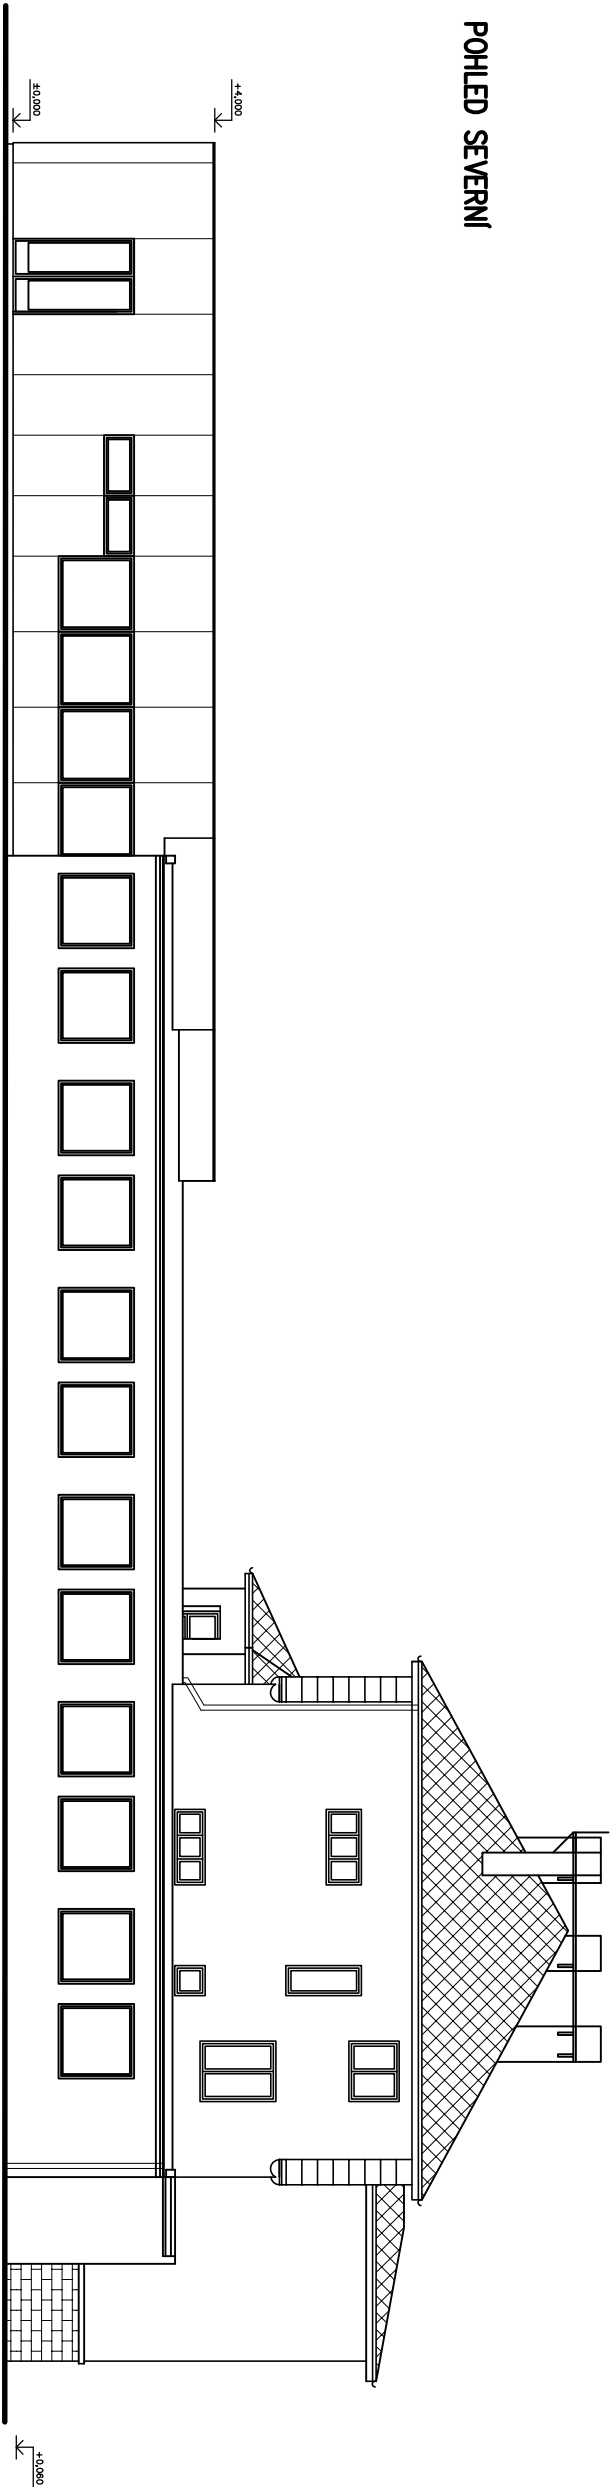

AUTOR PROJEKTU :		VYPRACOVAL :	
INGARCH.PETR MLÝNEK			
INVESTOR :		MÍSTO :	
NÁZEV STAVBY : ODBRANĚNÍ PAVILONU MŠ 30 - KOMÁROV		ZAK.Č.:	
NÁZEV VÝKRESU : POHLEDY - JIŽNÍ , SEVERNÍ		STUP.PD: odstranění střešy	
		DATUM : XI/2018	
		MĚŘÍTKO : 1:150	
		Č.VÝKŘ.:	
		D.4	

atelier Zóna