POHLED VÝCHODNÍ

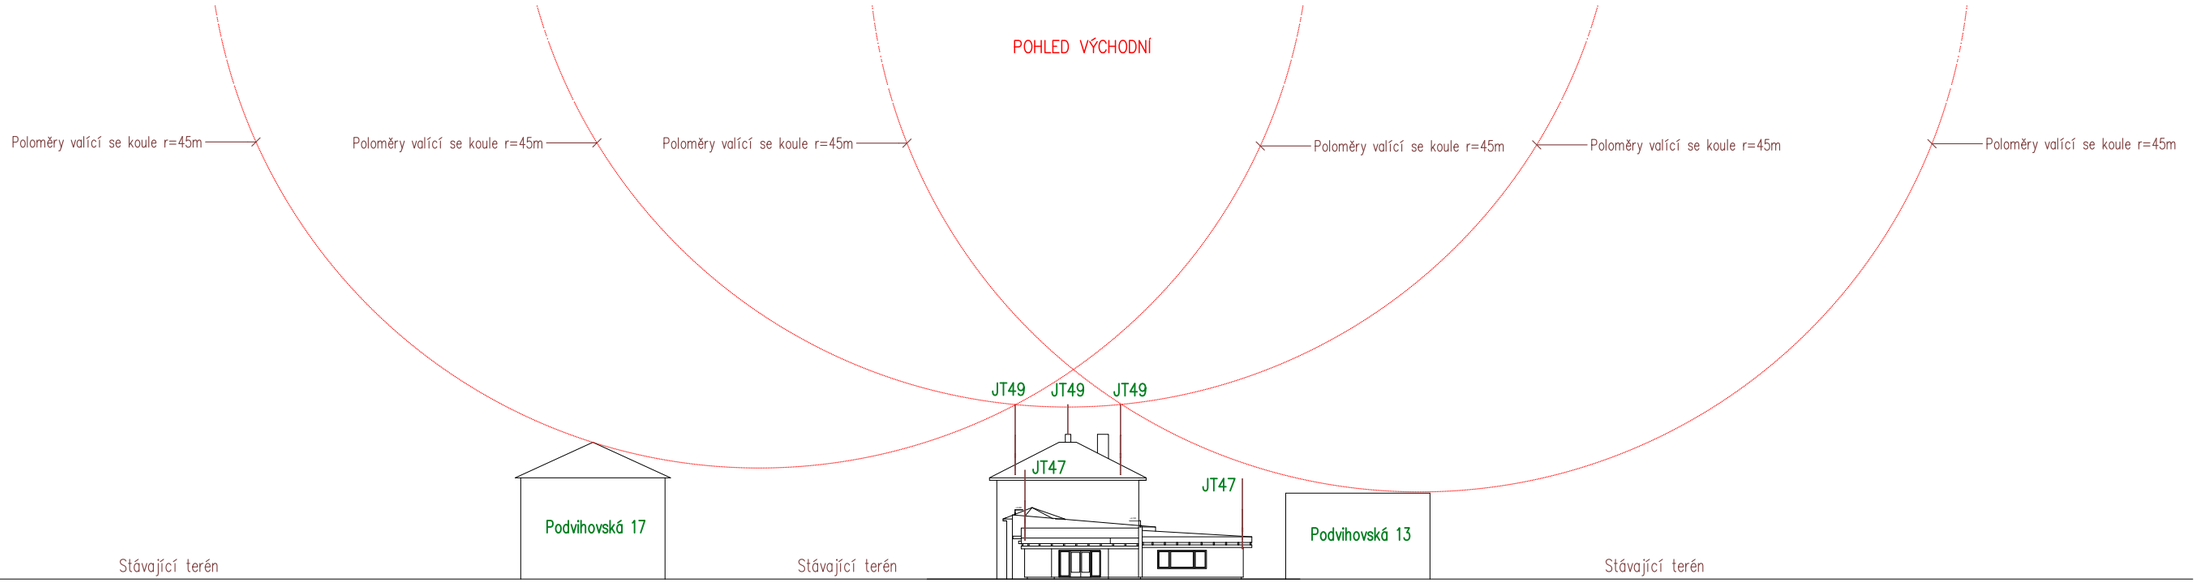

POHLED JIŽNÍ

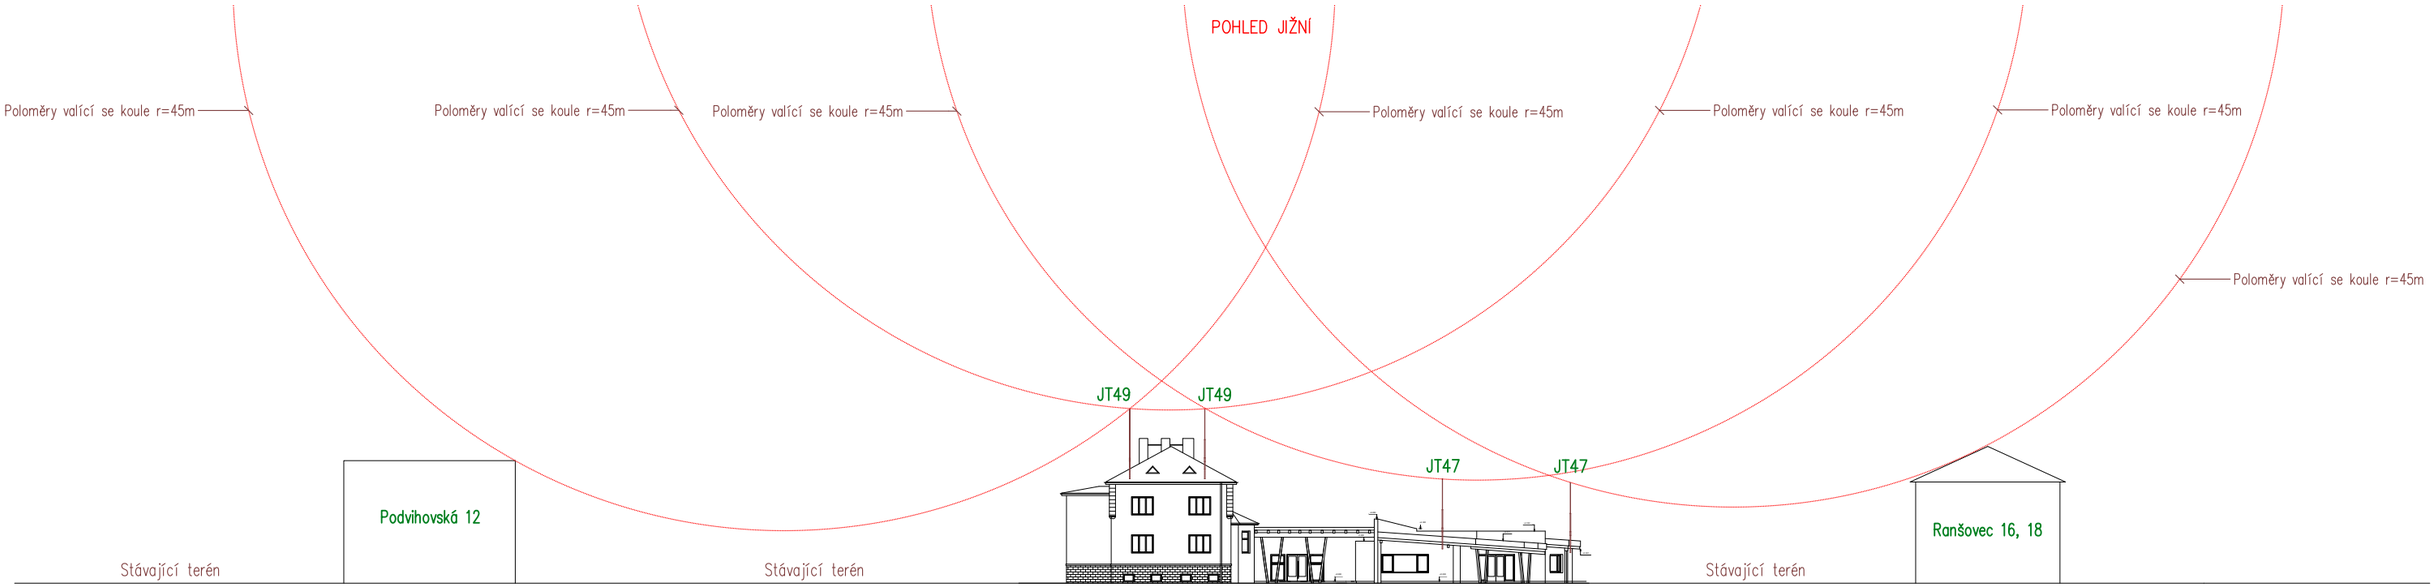

M 1:500

POHLEDY NA OBJEKT A OCHRANNÝ PROSTOR
VALÍCÍ SE KOULE PRO LPS III (poloměr – 45m)

NÁZEV A MÍSTO AKCE : MŠ KOMÁROV – PŘÍSTAVBA PARC.Č. 145 a 146, K.Ú. KOMÁROV U OPAVY	INDETAIL s.r.o. Projektování elektrických zařízení IČ: 06717390, DIČ: CZ06717390 Zacpalova 379/27, 746 01 Opava Tel.: +420 605 521 889 E-mail: kamil.kratky@seznam.cz	
INVESTOR : Statutární město Opava Horní náměstí 382/69, 746 26 Opava	ZODPOVĚDNÝ PROJEKTANT : KAMIL KRÁTKÝ, ČKAIT 1102773 PODPIS :	Č.PARÉ. 1 2 3 4 5 6 7 8 9
PROFESE : D.1.4.e – Technika prostředí staveb Zařízení silnoproudé elektrotechniky včetně bleskosvodů	PROJEKTANT PROFESE : KAMIL KRÁTKÝ, ČKAIT 1102773 PODPIS :	Č.VÝKR.
NÁZEV VÝKRESU : Ochrana před bleskem LPS Ochranný prostor poloměru valící se koule – Pohled 1,2	STUPEŇ PD : DPS MĚŘÍTKO : 1:500 DATUM : ČERVEN 2019	D.1.4.e–05