


POLOHU VEDENÍ INŽENÝRSKÝCH SÍTÍ NELZE VYTÝČOVAT ODMĚŘOVÁNÍM VE VÝKRESE, JEJICH PŘENOSNOU POLOHU ZAJISTI DODAVATEL STAVBY PŘED ZAHÁJENÍM STAVBY


- OBJEKTOVÁ SKLADBA**
- STAVEBNÍ A INŽENÝRSKÉ OBJEKTY**
- SO 01 HASIČSKÁ ZBRONICE vč. ZPĚVNÝCH PLOCH
- SO 02 OPRAVA STÁVAJÍCÍHO PŘÍSTŘEŠKU
- TECHNICKÁ A TECHNOLOGICKÁ ZAŘÍZENÍ**
- SO 03 PŘÍPOJKA SPLAŠKOVÁ KANALIZACE

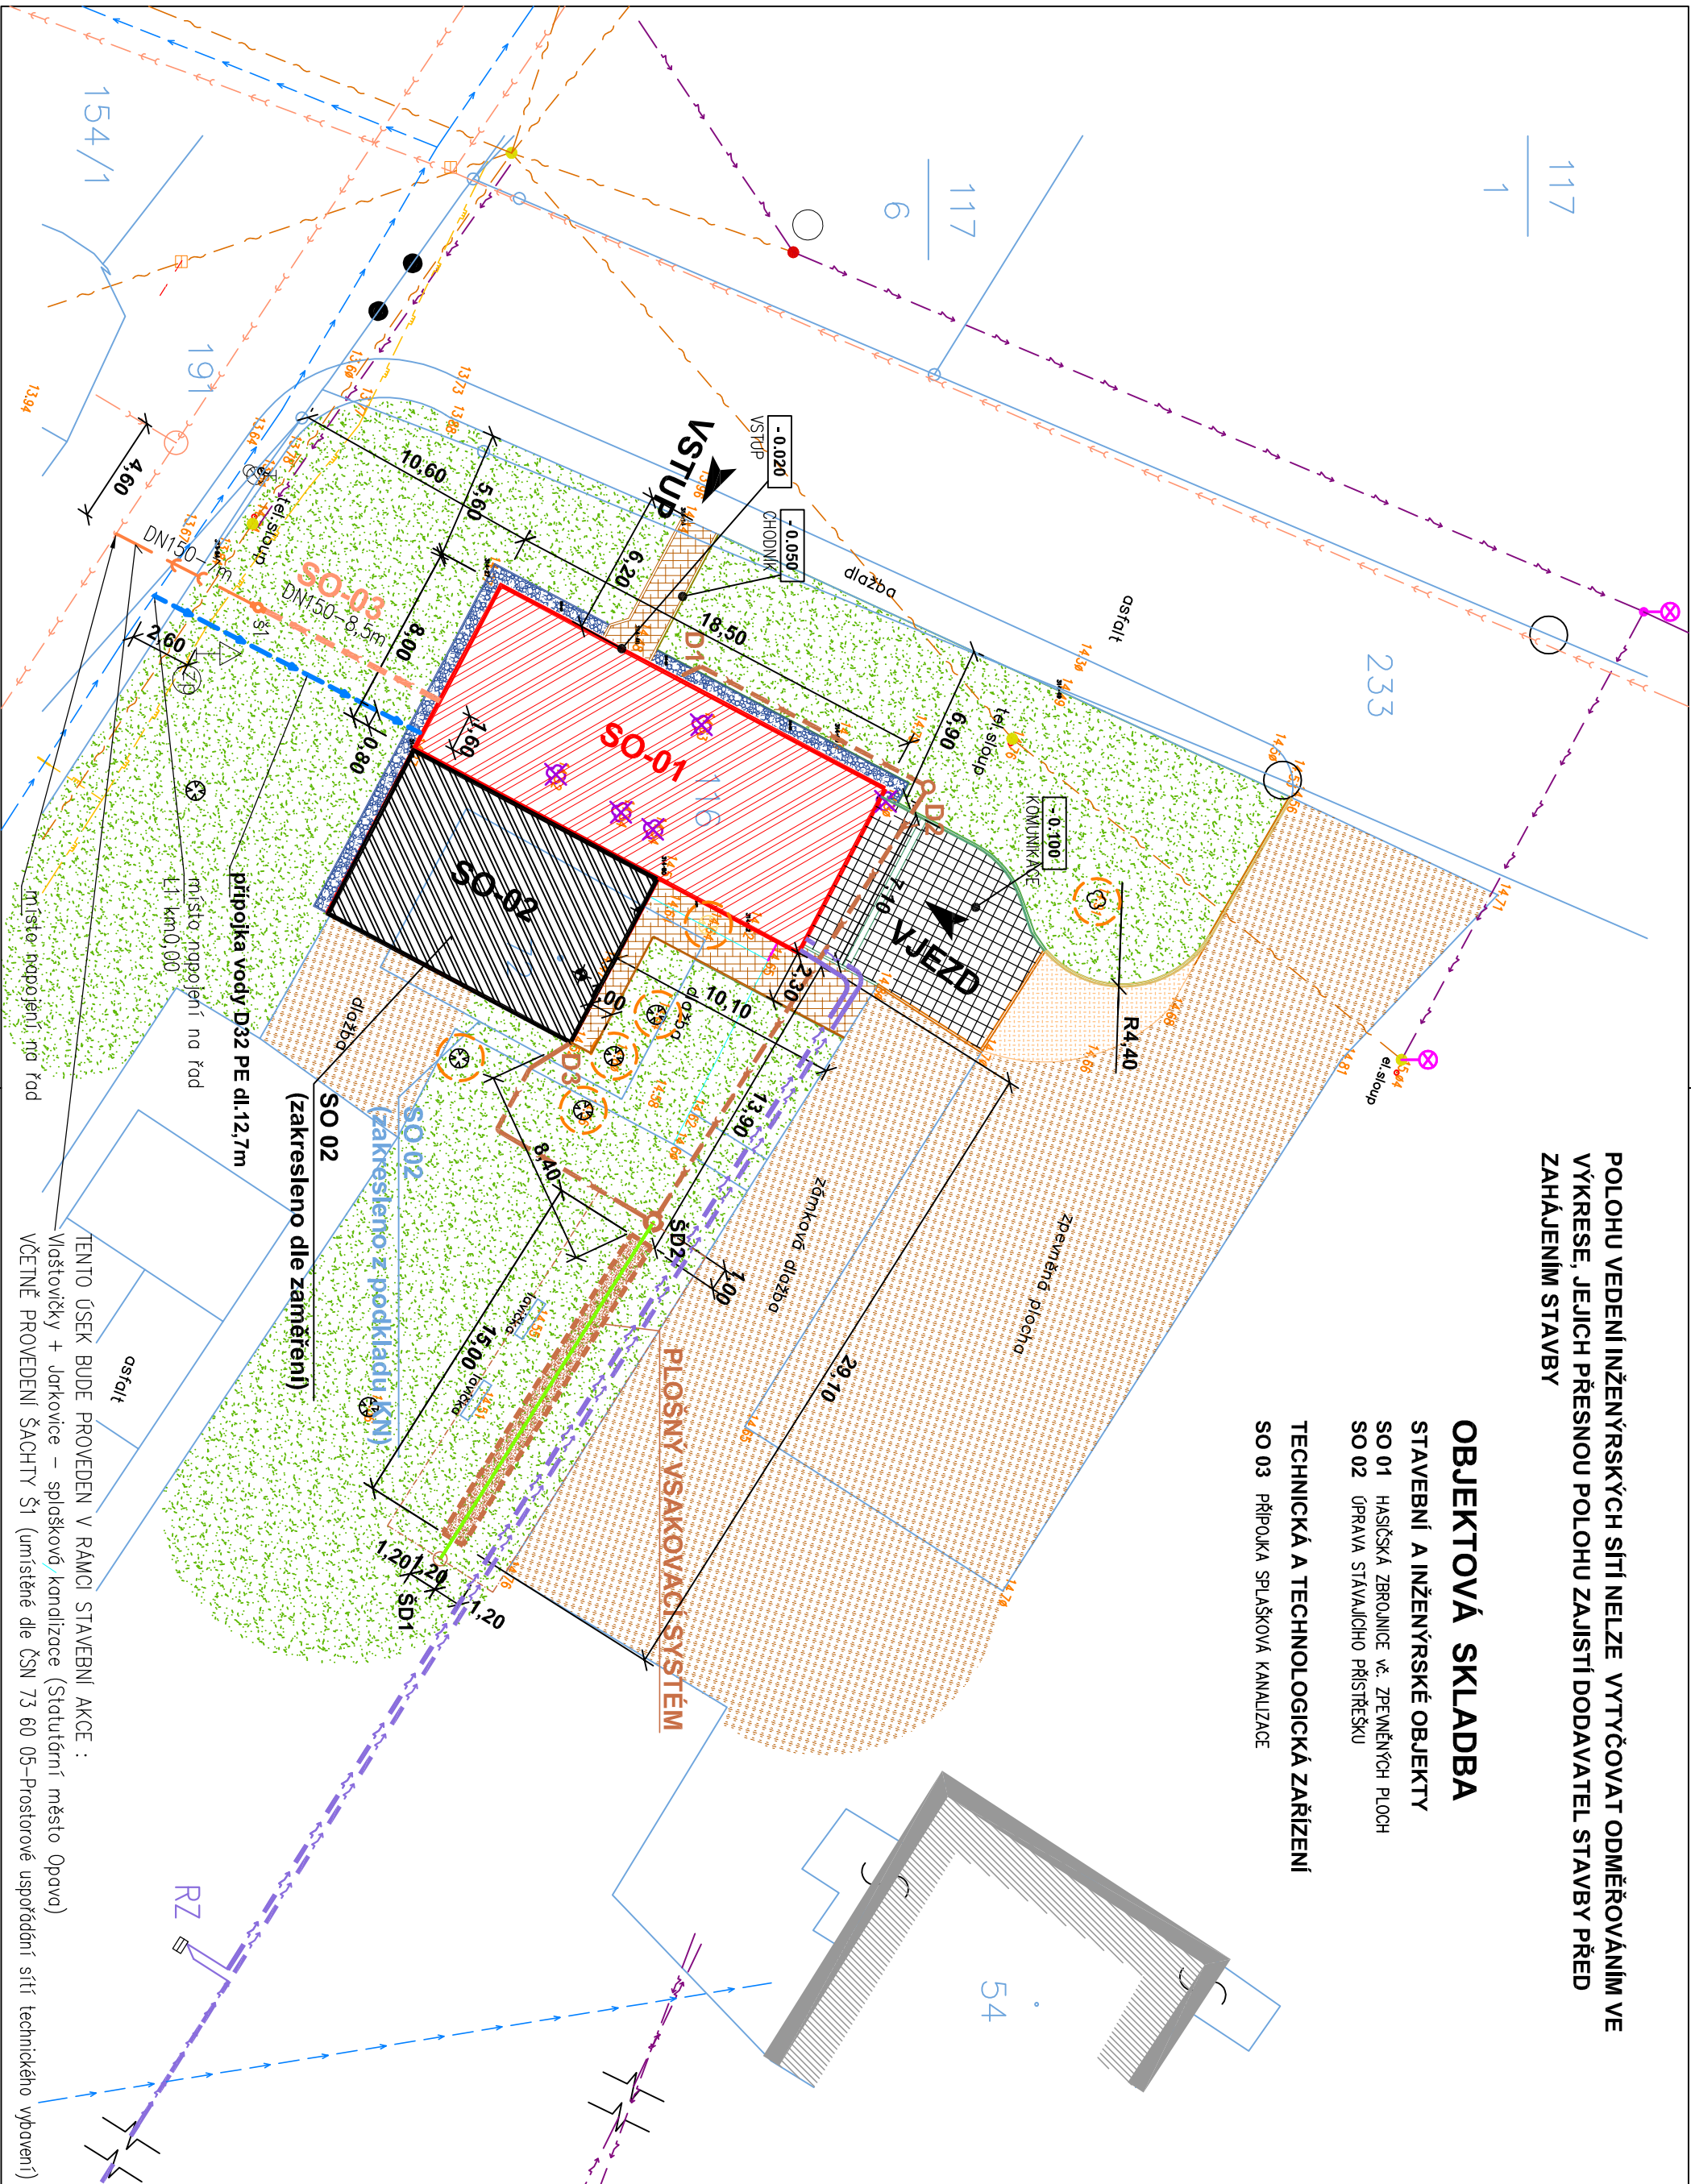

- LEGENDA PLOCH**
- OBJEKTY STÁVAJÍCÍ UPRAVOVANÉ
 - OBJEKTY NOVÉ
 - OBJEKTY STÁVAJÍCÍ
 - ZPĚVNÉ PLOCHY STÁVAJÍCÍ
 - ZPĚVNÉ PLOCHY - POCHDÍŽI (ZÁMKOVÁ DLAŽBA)
 - PODZEMNÍ ZÁSADKOVÁNÍ (SO 01)
 - OKAPOVÝ OCHODNÍK - PRÁVÝ KADÍBEK (plastový obvodník)
 - ZPĚVNÉ PLOCHY - POULIŽDNÉ (ŠTERKOVÁ PLOCHA)
 - ZPĚVNÉ PLOCHY - POULIŽDNÉ (ZÁMKOVÁ DLAŽBA)
 - PLOCHY ZAHRAĐNICKÝCH OPRAV
 - STROMY URČENÉ KE KACENÍ
 - STROMY CHRÁNĚNÉ STAVBOU

- LEGENDA SÍTÍ - STÁVAJÍCÍ**
- NAOZEMNÍ TELEKOMUNIKAČNÍ VEDENÍ (CETN)
 - STÁVAJÍCÍ VEDENÍ NN (do 1kV) NAOZEMNÍ
 - VODOVOD STÁVAJÍCÍ
 - STÁVAJÍCÍ PLUVNOVOD
 - STÁVAJÍCÍ SPLAŠKOVÁ KANALIZACE

- LEGENDA SÍTÍ - NOVÉ**
- KANALIZACE DEŠŤOVÁ
 - KANALIZACE SPLAŠKOVÁ
 - NOVÉ VEDENÍ NN (PODZEMNÍ)
 - VODOVODNÍ PŘÍPOJKA

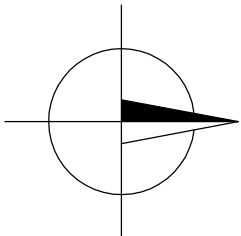

± 0,000 = 314,700

NOVÁ ÚROVEŇ PODLAHY 1.NP

INVESTOR:		STATUTÁRNÍ MĚSTO OPAVA		GENERÁLNÍ PROJEKTANT :	
MĚSTO STAVBY:		přec. a. tře. a. 72 kč. dle. 100 kč. dle. 100 kč. dle. 100 kč.		ATELIER ENNET, s.r.o.	
PROJEKTANT PROJESE:		ING. BAJKA LUDMILA, OTICKÁ 32, 746 01 OPAVA		OSMA 317/22, 746 01 OPAVA, CZ	
VÝKONNÁ:		B.C. KATEŘINA BALUŽKOVÁ		Kč. 277 89 894	
ČÍSLOVÝ PROJESE:				VÝKONNÁ:	
STAVBA:		VLAŠTOVICKY		VÝKONNÁ:	
		HASIČSKÁ ZBRONICE		VÝKONNÁ:	
OBJEKT:		SO 01 • HASIČSKÁ ZBRONICE		VÝKONNÁ:	
C1/		SITUAČNÍ VÝKRESY		VÝKONNÁ:	
MĚŘITELNOST:		1: 250		VÝKONNÁ:	
CELKOVÁ SITUACE		C1/		VÝKONNÁ:	
		03		VÝKONNÁ:	