


POZNAMKA :
INSTALACE BUDE PROVEDENA DLE ČSN EN 62305–1 AŽ ČSN EN 62305–4.

ZEMNÍ PŘECHODOVÝ ODPOR SPOLEČNĚ UZEMŇOVACÍ SOUSTAVY SMÍ BÝT MAX. 2 Ω. UZEMŇOVACÍ PŘÍVODY PŘI PŘECHODU DO PŮDY V DÉLCE NEJMÉNĚ 30 cm POD POVRCH A 20 cm NAD POVRCH OPATŘIT PASIVNÍ OCHRANOU.


ZEMNÍCI SOUSTAVA JE TVOŘENA PÁSKEM FeZn 30x4 ULOŽENÝM V ZÁKLADECH. POKUD KŘÍŽUJE JINÉ SÍTĚ, JE ULOŽEN 10 cm POD TĚMITO SÍTĚMI. PŘI SOUBĚHU SE SÍTĚMI MUSÍ BÝT ULOŽEN VE VZDALENOSTI min.10 cm.

VŠECHNY SVODY JSOU VEDENY NA FASADĚ. ZKUŠEBNÍ SVORKY JSOU UMÍSTĚNY NA FASADĚ V 180CM NAD TERÉNEM. PŘEDMĚTY VYČNÍVAJÍCÍ NAD STŘECHU BUDOU CHRÁNĚNY ODDALENÝMI JÍMAČI. ZKUŠEBNÍ SVORKY BUDOU OČÍSLOVANY.

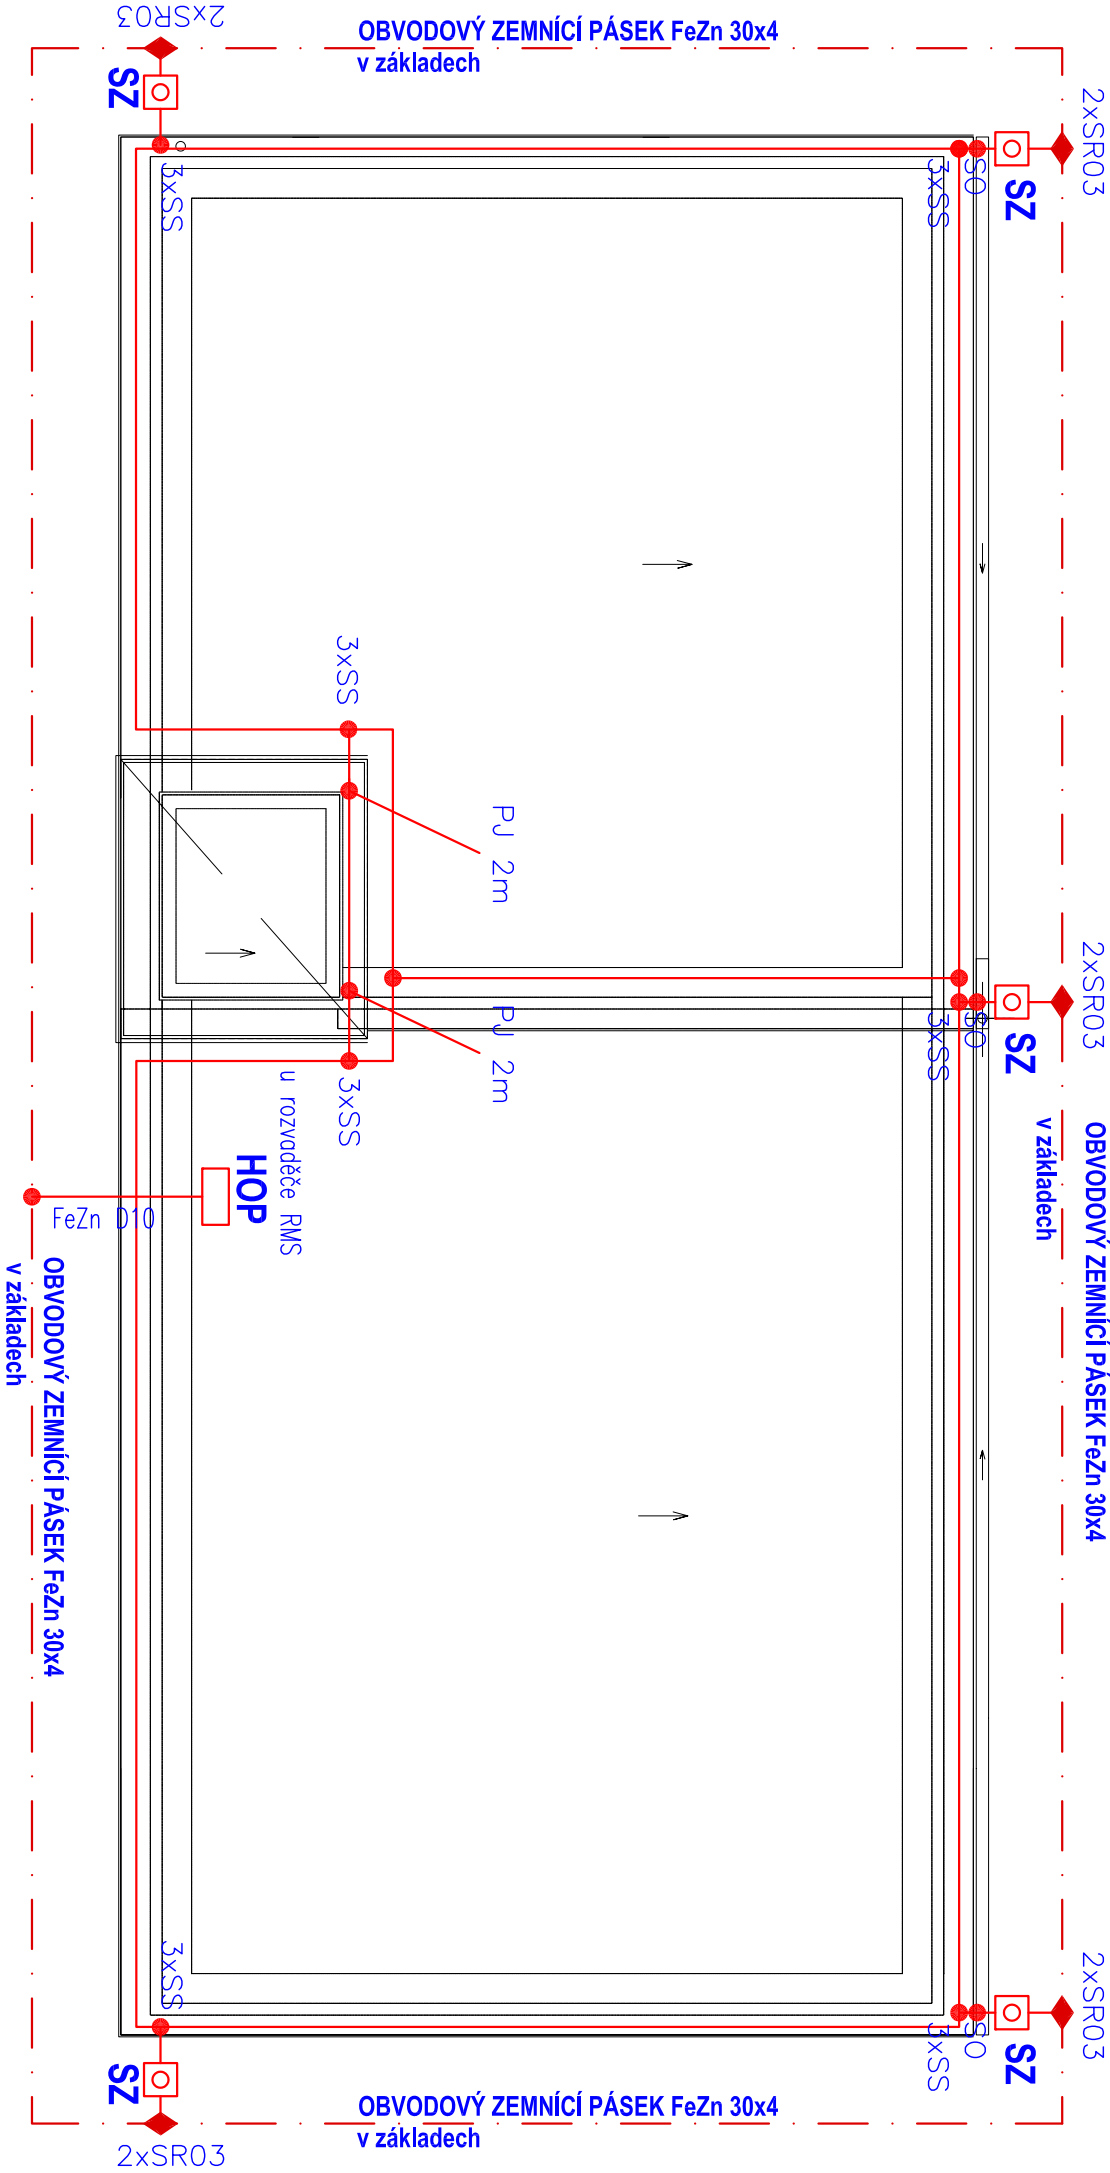

LEGENDA :

- SZ SVORKA ZKUŠEBNÍ
- PJ POMOCNÝ JÍMAČ
- SS SVORKA SPOJOVACÍ
- SP SVORKA PŘIPOJACÍ
- HOP HLAVNÍ OCHRANNÁ PŘÍPOJNICE

D 1.01.3,4 / 4 SILNOPROUDÁ A SLABOPROUDÁ ELEKTROTECHNIKA									
INVESTOR:		STATUTÁRNÍ MĚSTO OPAVA HORNÍ NÁMĚSTÍ 69 746 26 OPAVA IČO: 00300535			<div>GENERALNÍ PROJEKTANT : ATELIÉR EMMET, s.r.o. <i>Oficiálně 317/32, 746 01 Opava, CZ</i> IČ: 277 89 594 DIČ: CZ 277 89 594</div>				
MÍSTO STAVBY:		k.ú.: 191 VLAŠTOVČKY, 72 Jarkovice parc.č.: 116,							
PROJEKTANT PROFESE:		ING. JOSEF NEZVAL KONTAKT: +420 605310610							
VYPRACOVAL		ING. JOSEF NEZVAL							
STAVBA		VLAŠTOVČKY HASIČSKÁ ZBRONJICE							
OBJEKT SO 01 HASIČSKÁ ZBRONJICE					STUPEŇ PROJEKTU:				
					DPS				
					ZK. ČÍSLO : EM. 2019 -184				
		DATUM: DUBEN 2019							
NÁZEV VÝKRESU PUDORYS UZEMNĚNÍ HROMOSVODU		MĚŘÍTKO : 1:75		Č. VÝKRESU: D 1.01.3,4 / 4 04					