

Výkres vytvořil program pp_kan
KATASTRY
PARCELNÍ ČÍSLO
DRUH POVRCHU
VZDÁLENOSTI ŠACHET
OZNAČENÍ ŠACHET

SMĚROVÉ POMĚRY

MĚŘÍTKA 1:200/100

SPLAŠKOVÁ KANALIZACE

KÓTA UPRAVENÉHO TERÉNU

HLOUBKA VÝKOPU

HLOUBKA DNA POTRUBÍ

KÓTA DNA POTRUBÍ

KÓTA PŮVODNÍHO TERÉNU


SROVNÁVACÍ ROVINA

STANIČENÍ [km/m]
PROFIL[mm]–MATERIÁL–DÉLKA[m]
SKLON[promile]–DÉLKA[m]
ULOŽENÍ
KAPACITNÍ PRŮTOK[l/s]–RYCHLOST[m/s]

(c)AutoPEN Liberec, tel:481120160, autopen@volny.cz


| | | |
|-------------|---------|-----------------|
| Vlaštovičky | | Jarkovice |
| 191 | | 116 |
| silnice | chodník | travnatá plocha |
| 14.00 | | 1.50 |

1 š1 2

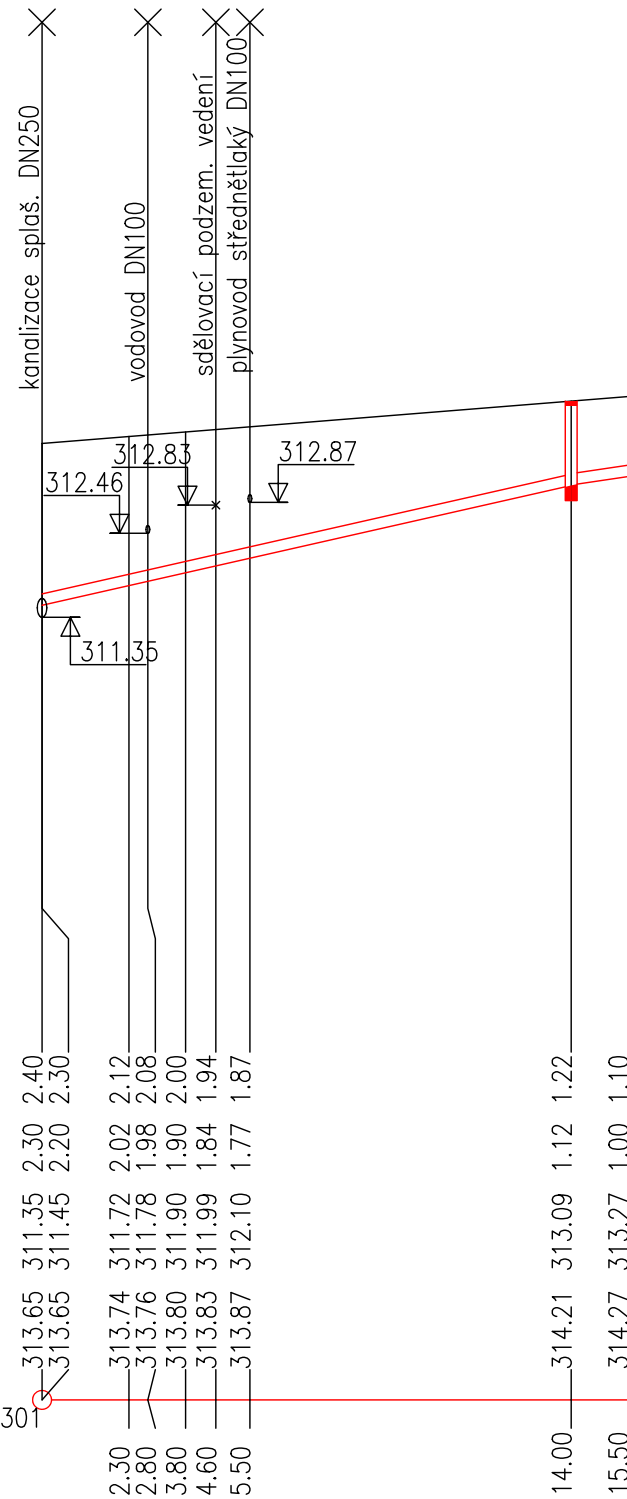

| |
|--------------------|
| DN150–PVC KG–15.50 |
| 117.42–15.50 |
| písek |
| 79.0–4.47 |

ULOŽENÍ POTRUBÍ

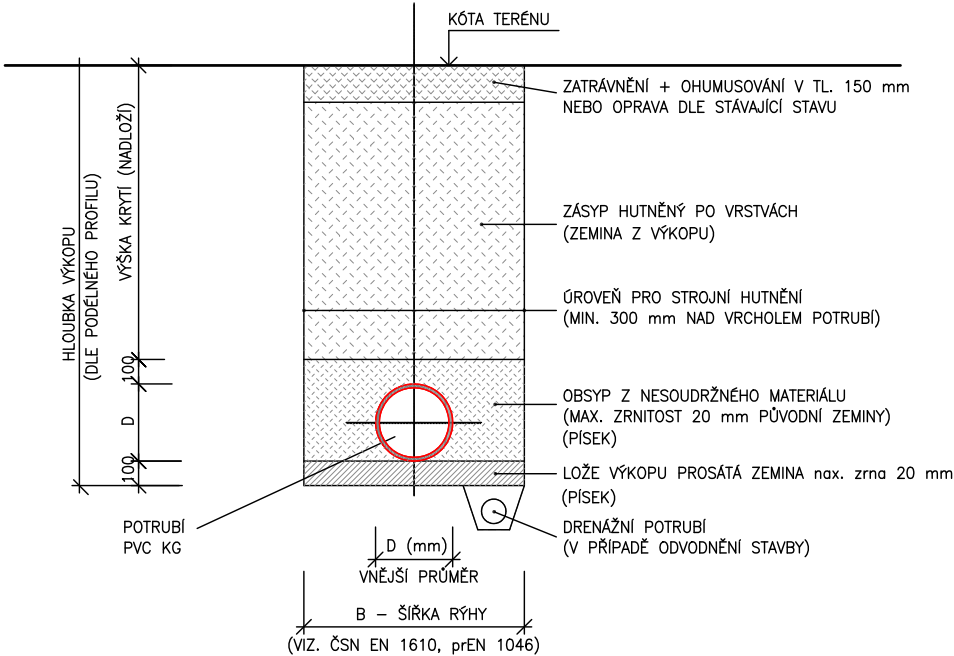

| | | | |
|----------------------------------------------------------------------------------|-----------------------------------------------------------|---|-------------------------|
| INVESTOR: STATUTÁRNÍ MĚSTO OPAVA HORNÍ NÁMĚSTÍ 69 746 26 OPAVA | | GENERÁLNÍ PROJEKTANT : ATELIÉR EMMET, s.r.o. Otická 317/32, 746 01 Opava, CZ IČ: 277 89 594 DIČ: CZ 277 89 594 | |
| MÍSTO STAVBY: | parc. č. 116, st. 72 k.ú. Jarkovice, 191 k.ú. Vlaštovičky | VÝTIŠK ČÍSLO: 1 2 3 4 5 6 7 8 9 10 11 12 13 14 15 16 | |
| PROJEKTANT PROFESE: | HELENA OHNHEISROVÁ KONTAKT: +420 607 689 249 | | |
| VYPRACOVAL | HELENA OHNHEISROVÁ | | |
| Č.ZAKÁZKY PROFESE | | | |
| STAVBA VLAŠTOVIČKY HASIČSKÁ ZBROJNICE | | STUPEŇ PROJEKTU: DPS | |
| OBJEKT S0 03 ● SPLAŠKOVÁ KANALIZACE D 2 TECHNICKÁ A TECHNOLOGICKÁ ZAŘÍZENÍ | | ZAK. ČÍSLO : EM. 2019 –184 | |
| | | DATUM: DUBEN 2019 | |
| NÁZEV VÝKRESU PODÉLNÝ PROFIL | | MĚŘÍTKO : 1: 200/100 | Č.VÝKRESU: D 2.1/ 03 |