

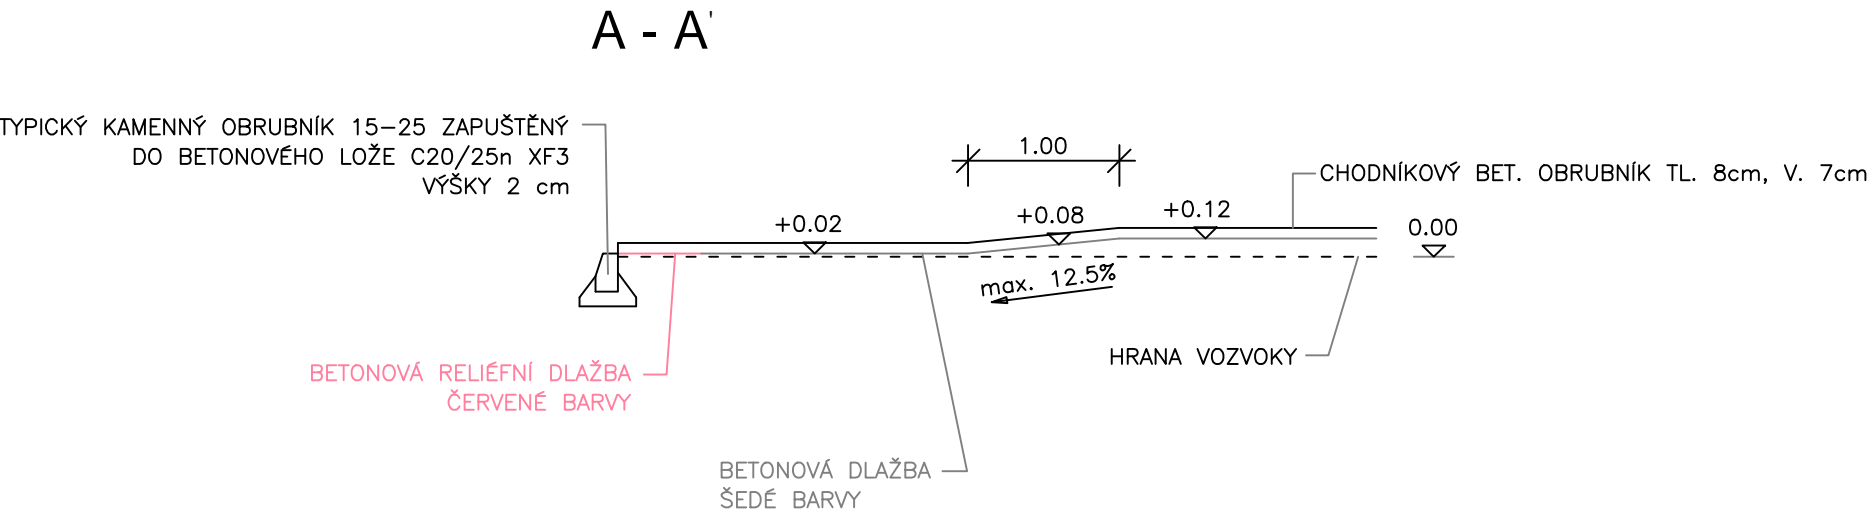
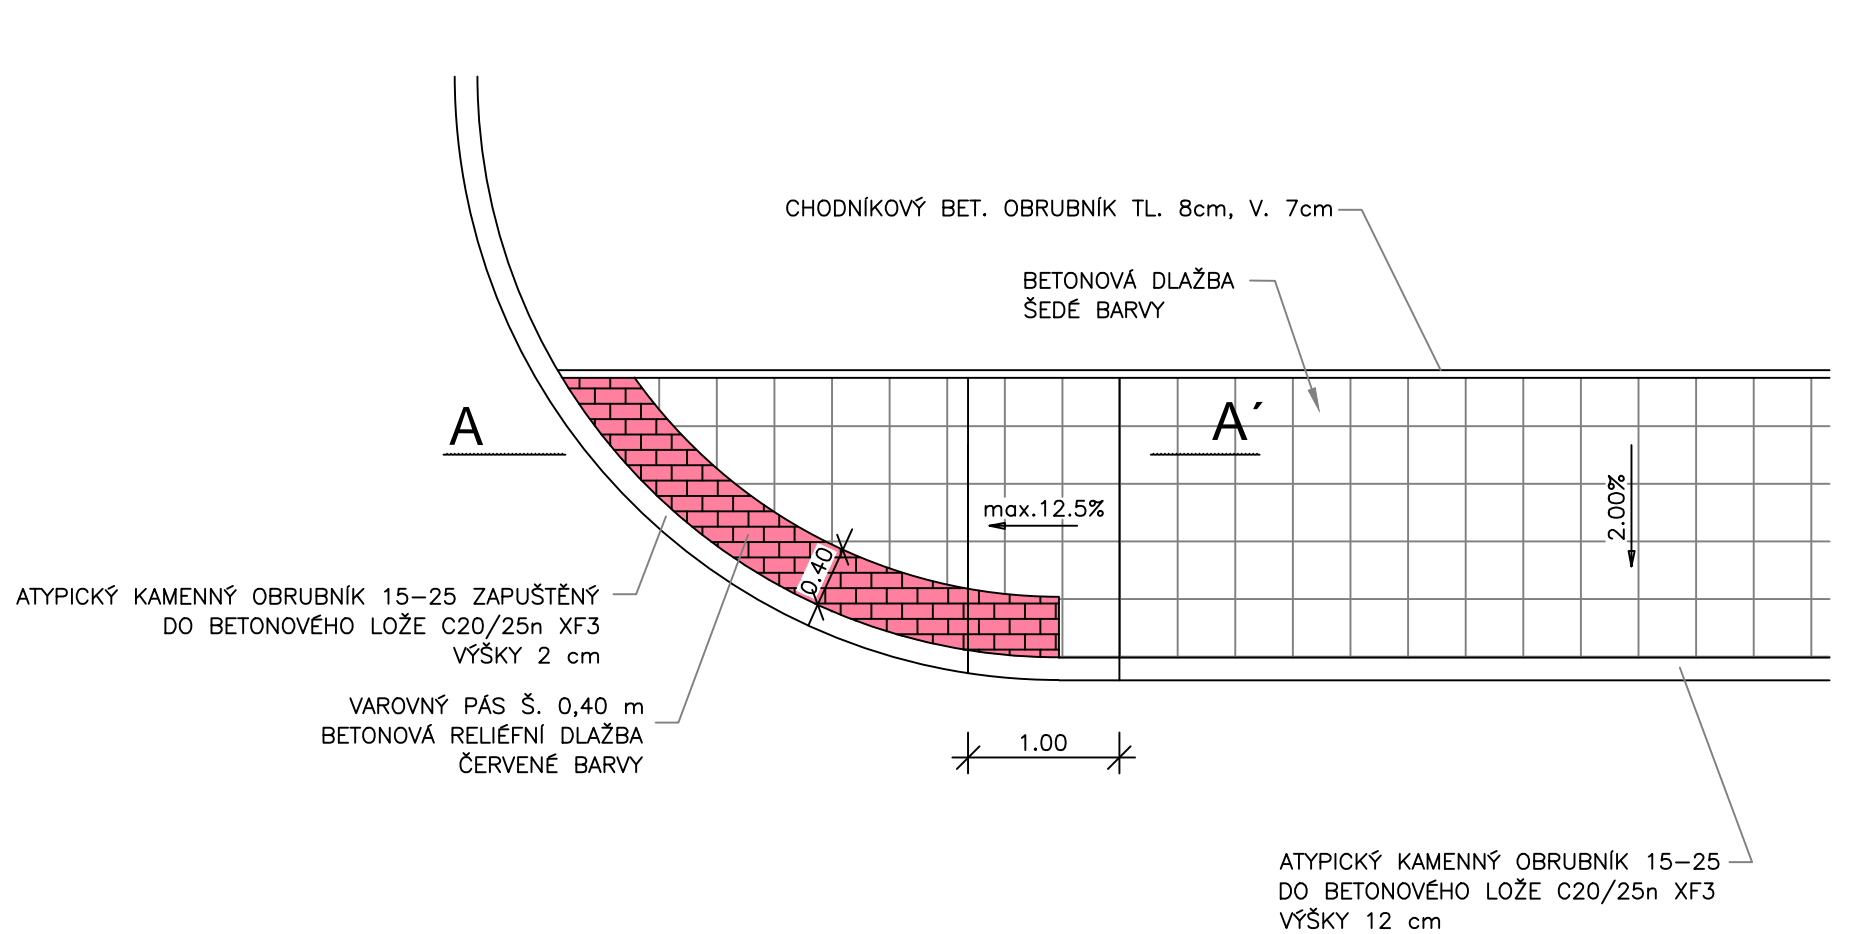
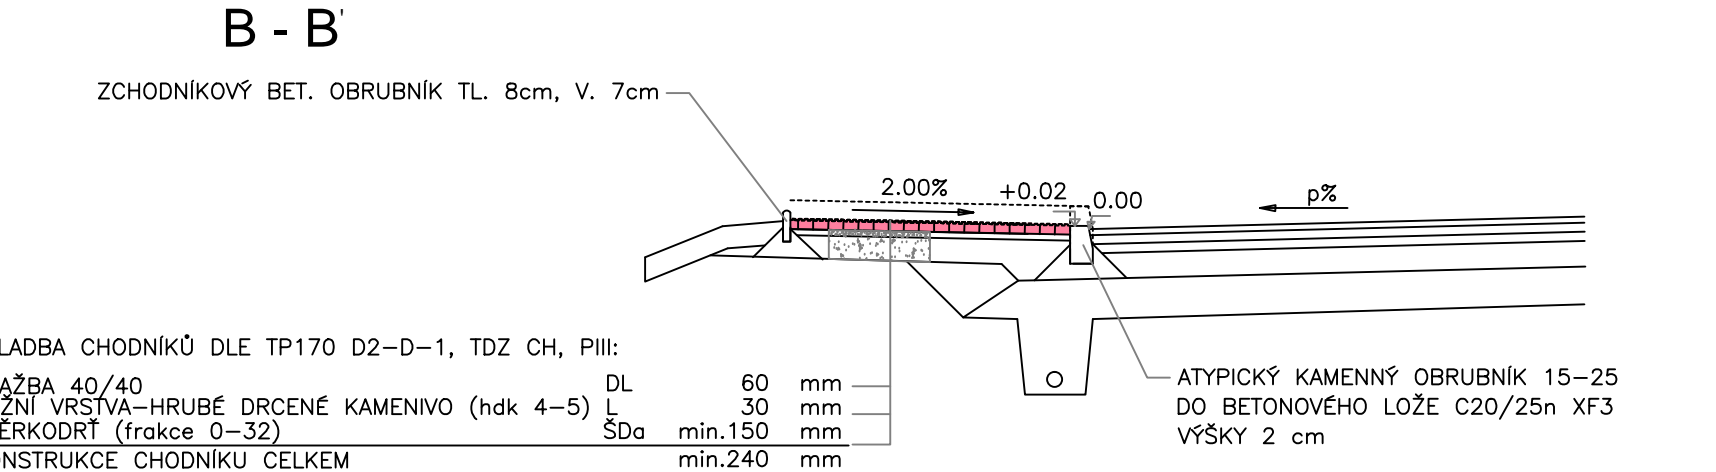



UKONČENÍ CHODNÍKU

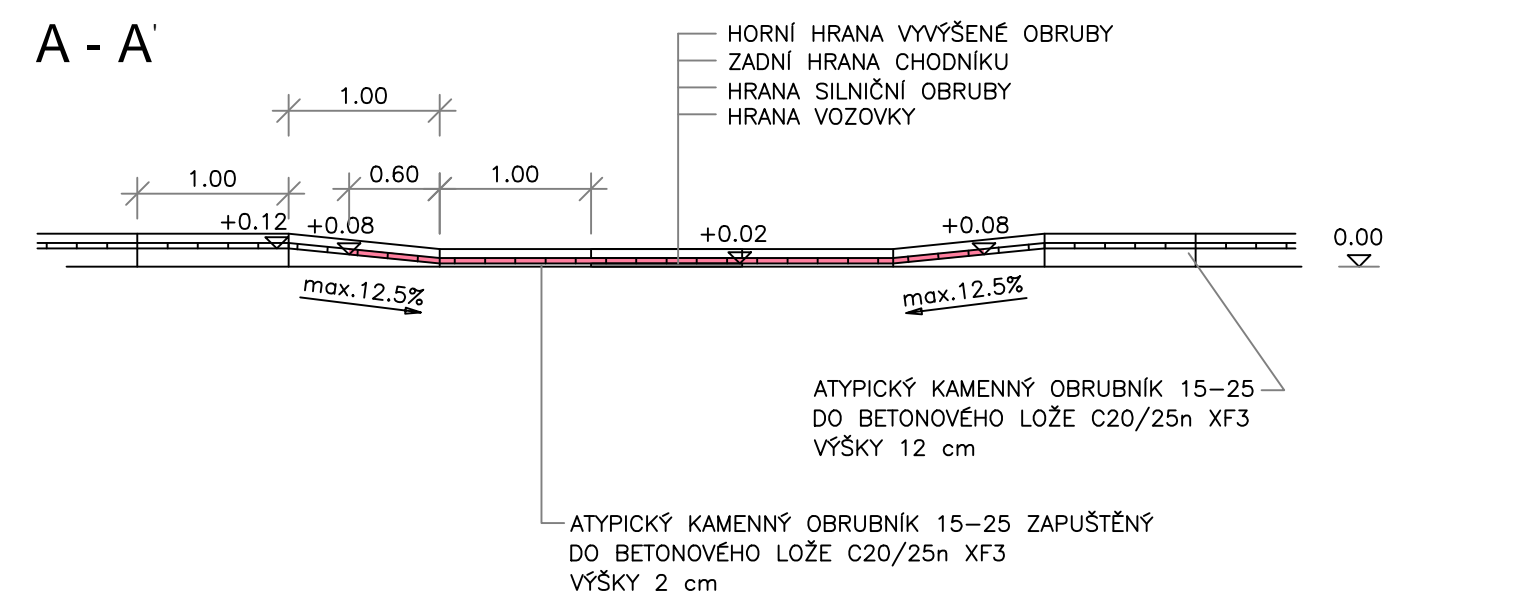

PŘECHOD PRO CHODCE

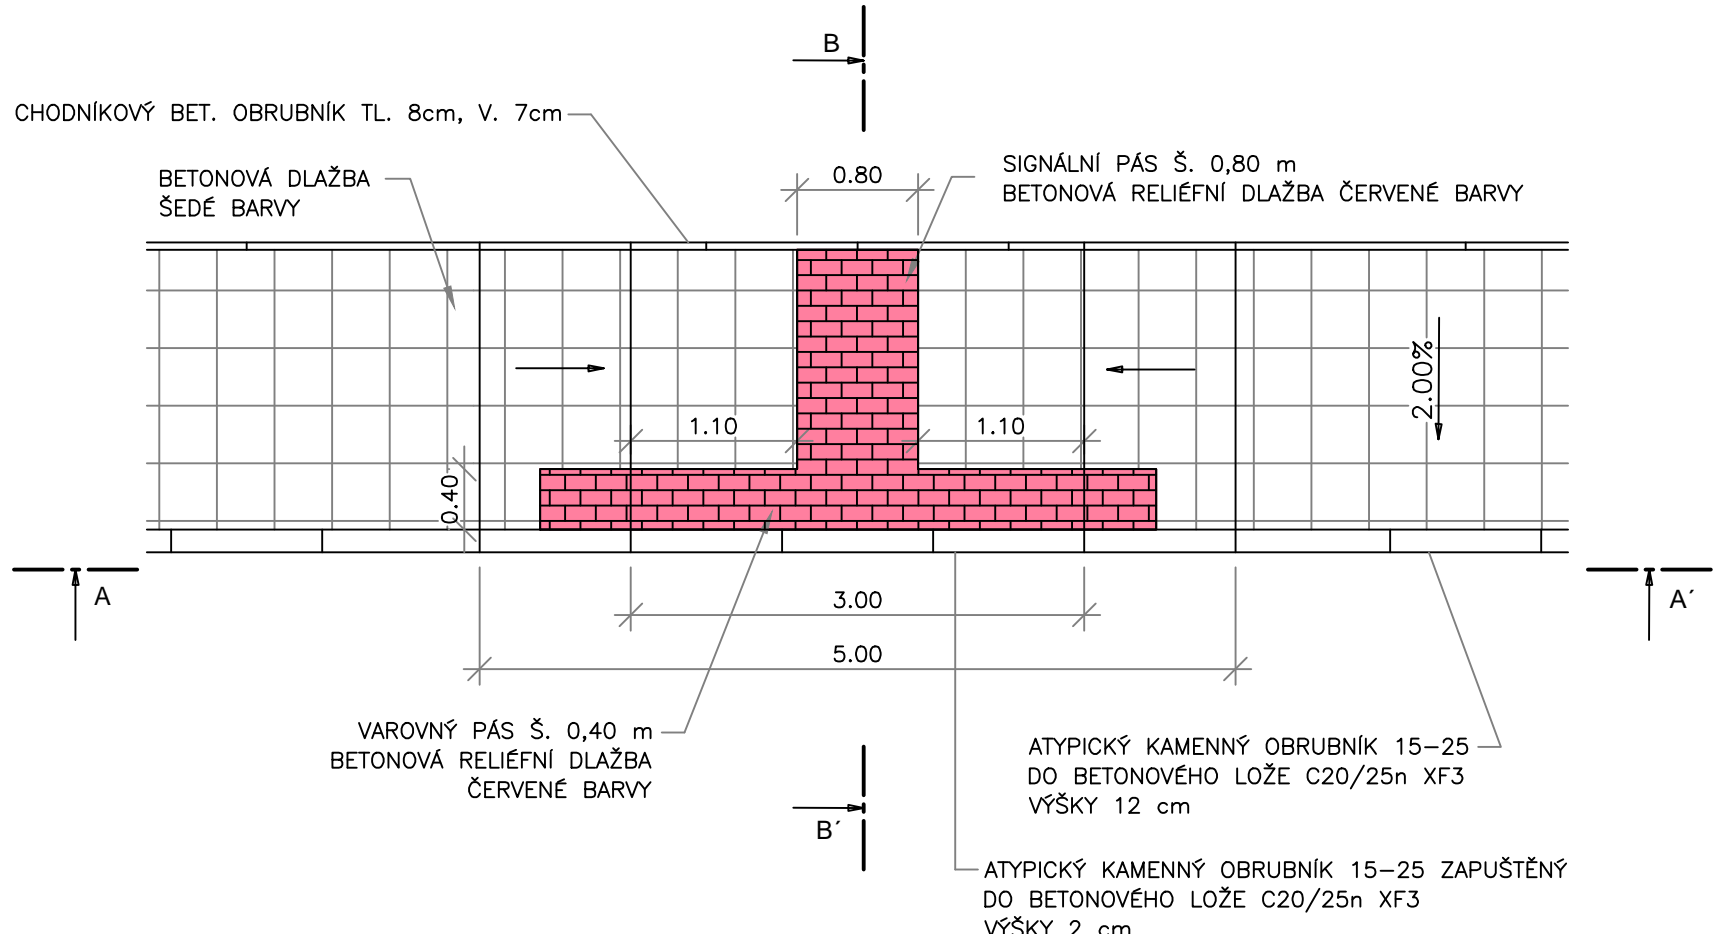

B. PDPS

VEDOUCÍ PROJEKTANT			ING. DAGMAR KLAJMONOVÁ			<div></div>		
ZODPOVĚDNÝ PROJEKTANT			ING. MIROSLAVA STAŠOVÁ					
ZPRACOVAL			ING. MIROSLAVA STAŠOVÁ					
TECHNICKÁ KONTROLA			ING. PAVEL HANYK					
OBJEDNATEL: STATUTÁRNÍ MĚSTO OPAVA						<div><div>SOUŘADNICOVÝ SYSTÉM: S-JTSK</div><div>VÝŠKOVÝ SYSTÉM: B.p.v.</div><div>DOPRAPLAN s.r.o.</div><div>PŘEMYSLOVCŮ 462/6</div><div>709 00 OSTRAVA</div></div>		
KRAJ: MORAVSKOSLEZSKÝ		OKRES: OPAVA		OBEC: OPAVA				
AKCE: PROPOJENÍ KRNOVSKÁ - ŽIŽKOVA								
ČÁST: B. SOUHRNNÉ ŘEŠENÍ STAVBY								
PŘÍLOHA: BEZBARIÉROVÉ UŽÍVÁNÍ						<div><div>DATUM</div><div>08/2019</div><div>MĚŘÍTKO</div><div>1:50</div><div>STUPEŇ</div><div>PDPS</div><div>ZAK. ČÍSLO</div><div>18017</div><div>ČÍS. PŘÍLOHY</div><div>PARÉ</div><div>05</div></div>		