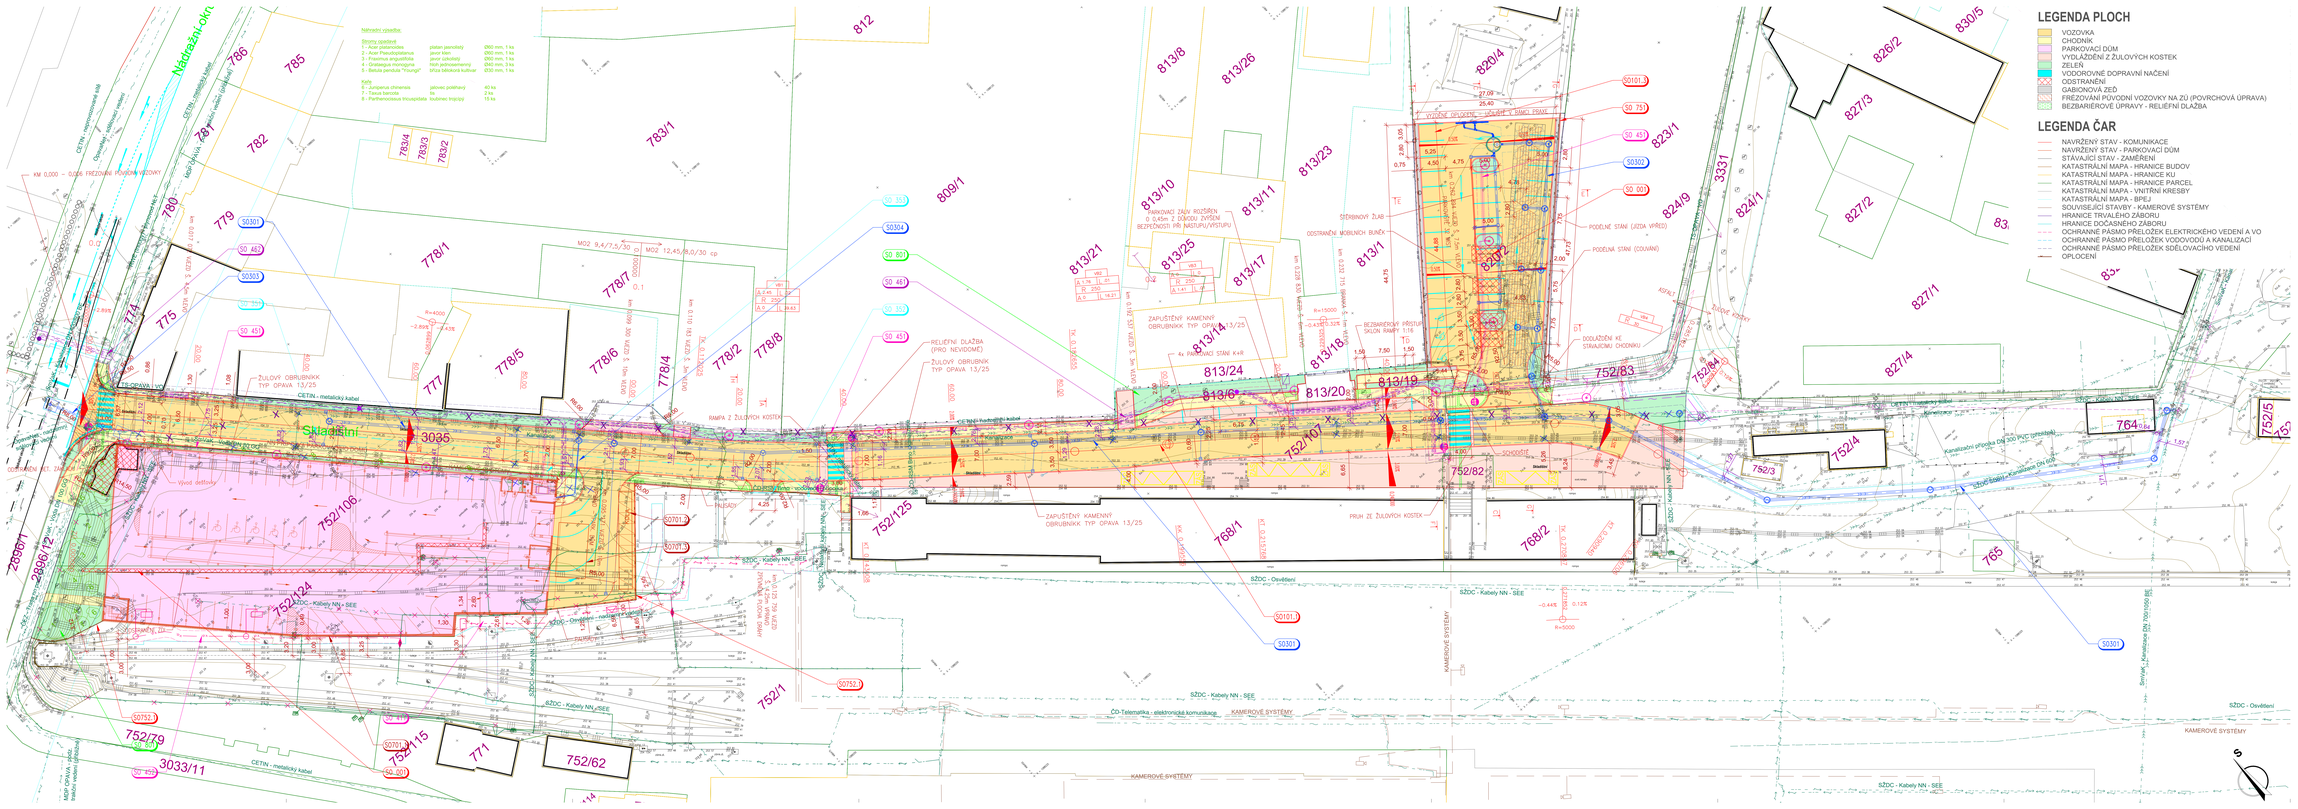
Nádražní okruh
Skladištní
3035
3033/11
752/106
752/124
752/125
752/107
752/82
752/83
752/79
752/115
752/62
752/1
752/2
752/3
752/4
752/5
764
765
768/1
768/2
771
772
773
774
775
776
777
778/1
778/2
778/3
778/4
778/5
778/6
778/7
778/8
779
780
781
782
783/1
784/1
784/2
784/3
785
786
809/1
812
813/1
813/2
813/3
813/4
813/5
813/6
813/7
813/8
813/10
813/11
813/17
813/18
813/19
813/20
813/21
813/23
813/24
813/25
813/26
820/1
820/2
820/3
820/4
823/1
824/1
824/9
826/2
827/1
827/2
827/3
827/4
830/5
831
833
3331
KM 0,000 – 0,026 FREZOVÁNÍ PŮVODNÍ VOZOVKY
ŽLOVÝ OBRUBNÍK TYP OPAVA 13/25
ZAPUŠTĚNÝ KAMENNÝ OBRUBNÍK TYP OPAVA 13/25
RELIÉFNÍ DLAŽBA (PRO NEVIDOMÉ)
RAMPA Z ŽULOVÝCH KOSTEK
PRŮH ZE ŽULOVÝCH KOSTEK
ODSTRANĚNÍ MOBILNÍCH BUNĚK
PODÉLNÉ STÁNÍ (ZÁZEMÍ VOZIDEL)
PODÉLNÉ STÁNÍ (OSTATNÍ)
ODDĚLOVACÍ PRVEK
ODVODNĚNÍ KE STAVEBNÍMU OBJEKTU
ZÁMEK
SŽDC - Kabely NN - SEE
SŽDC - Osvětlení
SŽDC - Kabely NN - SEE
ČD-Telematika - elektronické komunikace
KAMEROVÉ SYSTÉMY
SŽDC - Kabely NN - SEE
SŽDC - Osvětlení
KAMEROVÉ SYSTÉMY
SŽDC - Kabely NN - SEE
CETIN - metalický kabel
CETIN - metalický kabel
Kanalizační přípojka DN 300 PVC (předpoklad)
Kanalizační přípojka DN 400
Vpusť dešťová
Vpusť dešťová
Vpusť dešťová