


DRUH POVRCHU ÚZEMÍ
KATASTRÁLNÍ ÚZEMÍ
OKRES:
KRAJ:

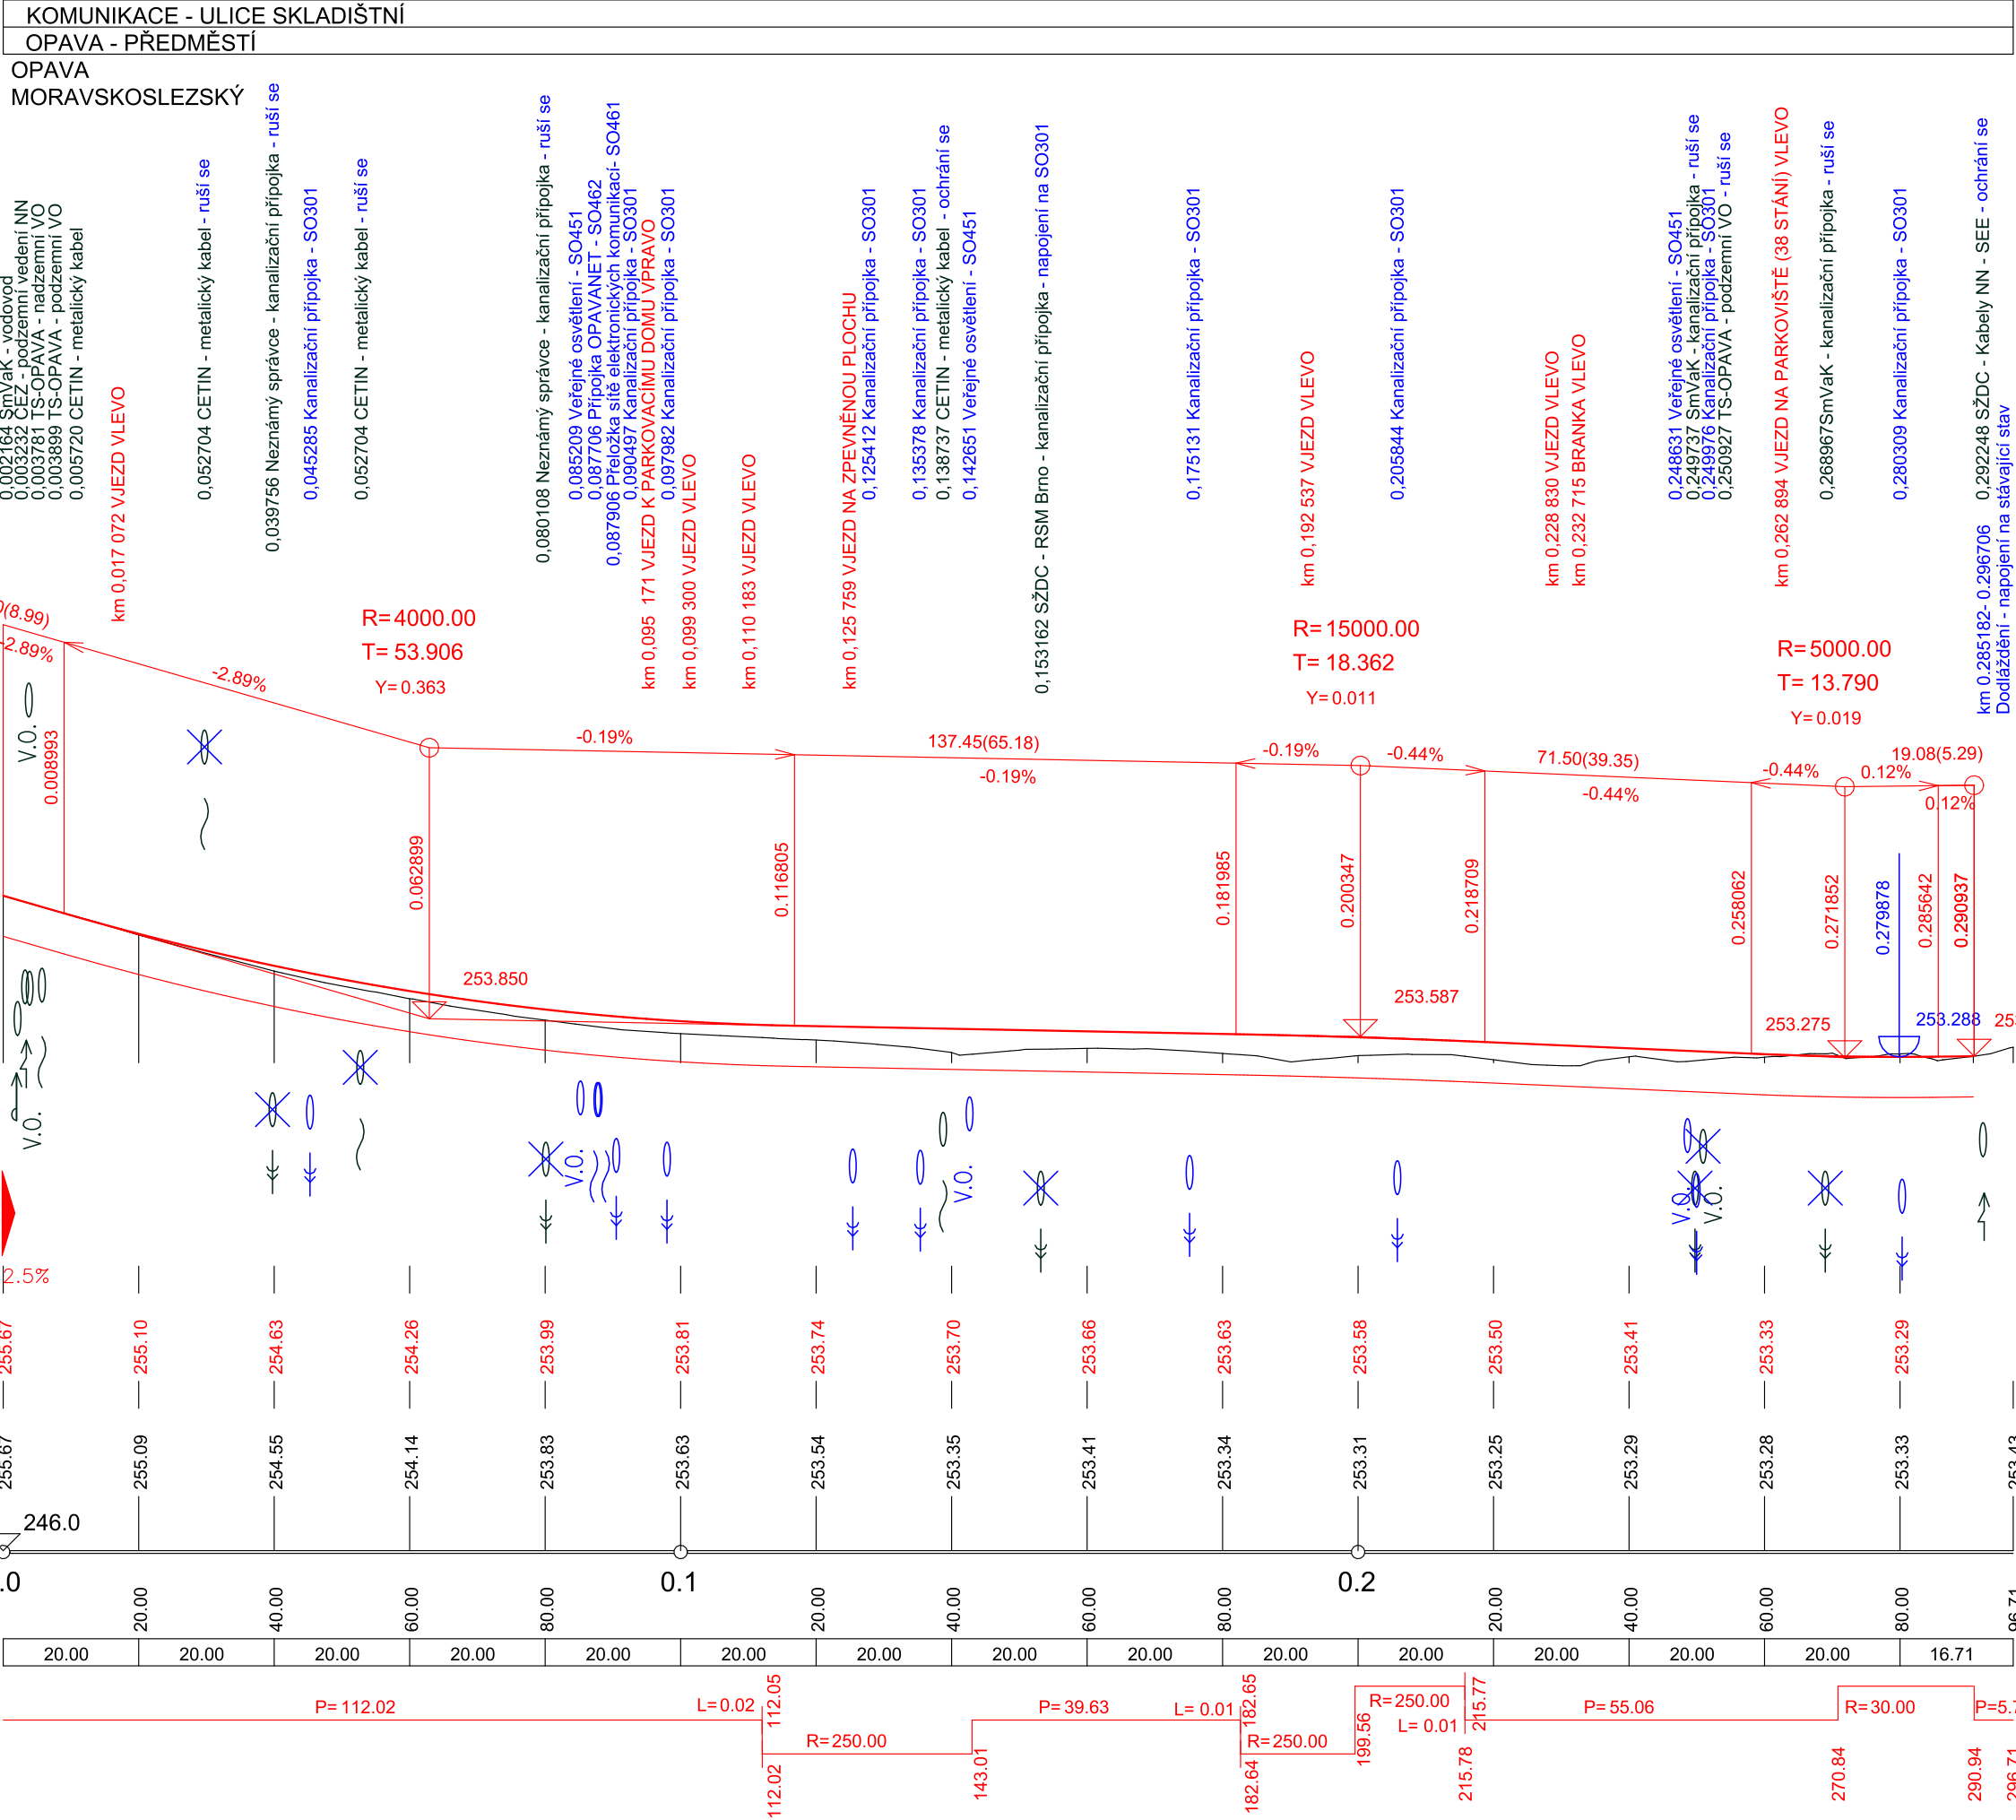

SO 101.1

AKCE

Přestupní terminál Opava východ - Skládky

DOKUMENTACE PRO PROVÁDĚNÍ STAVBY

Statutární město Opava
Horní náměstí 69, 746 26 Opava

OBJEDNATEL



SHB, akciová společnost
Masná 1493/8, 702 00 Ostrava

HLAVNÍ INŽENÝR PROJEKTU:
ING. IVETA DŘEVJANÁ

ZHOTOVITEL



projekce dopravních staveb
SHB, akciová společnost
Masná 1493/8 IZ 702 00 Ostrava

Čís. ZAKÁZKY 5/18 108

SOUŘADNICOVÝ SYSTÉM : S-JTSK
VÝŠKOVÝ SYSTÉM : Bpv

ZHOTOVITEL ČÁSTI P D

VEDOUcí PROJEKTANT	Ing. Iveta DŘEVJANÁ		 projekce dopravních staveb SHB, akciová společnost Masná 1493/8 IZ 702 00 Ostrava
VYPRACOVAL	Ing. Tomáš OLEJÁK		
KONTROLOVAL	Ing. Hubert ŘEHULKA		
Kraj: Moravskoslezský	K.Ú. Opava - město, Opava - předměstí		
NÁZEV AKCE: PŘESTUPNÍ TERMINÁL OPAVA VÝCHOD - UL. SKLADIŠTNÍ			DATUM 08/2019
			FORMÁT 3xA4
			MĚŘITKO 1:1000/100
			ÚČEL PDPS
			Č. ZAKÁZKY 5/18 108
			ARCHIVNÍ Č.
NÁZEV VÝKRESU: PODÉLNÝ PROFIL			Čís. SOUPRAVY
			Čís. VÝKRESU 03