



BEZBARIÉROVÉ ÚPRAVY
M 1:50


Přechod pro chodce na ZÚ

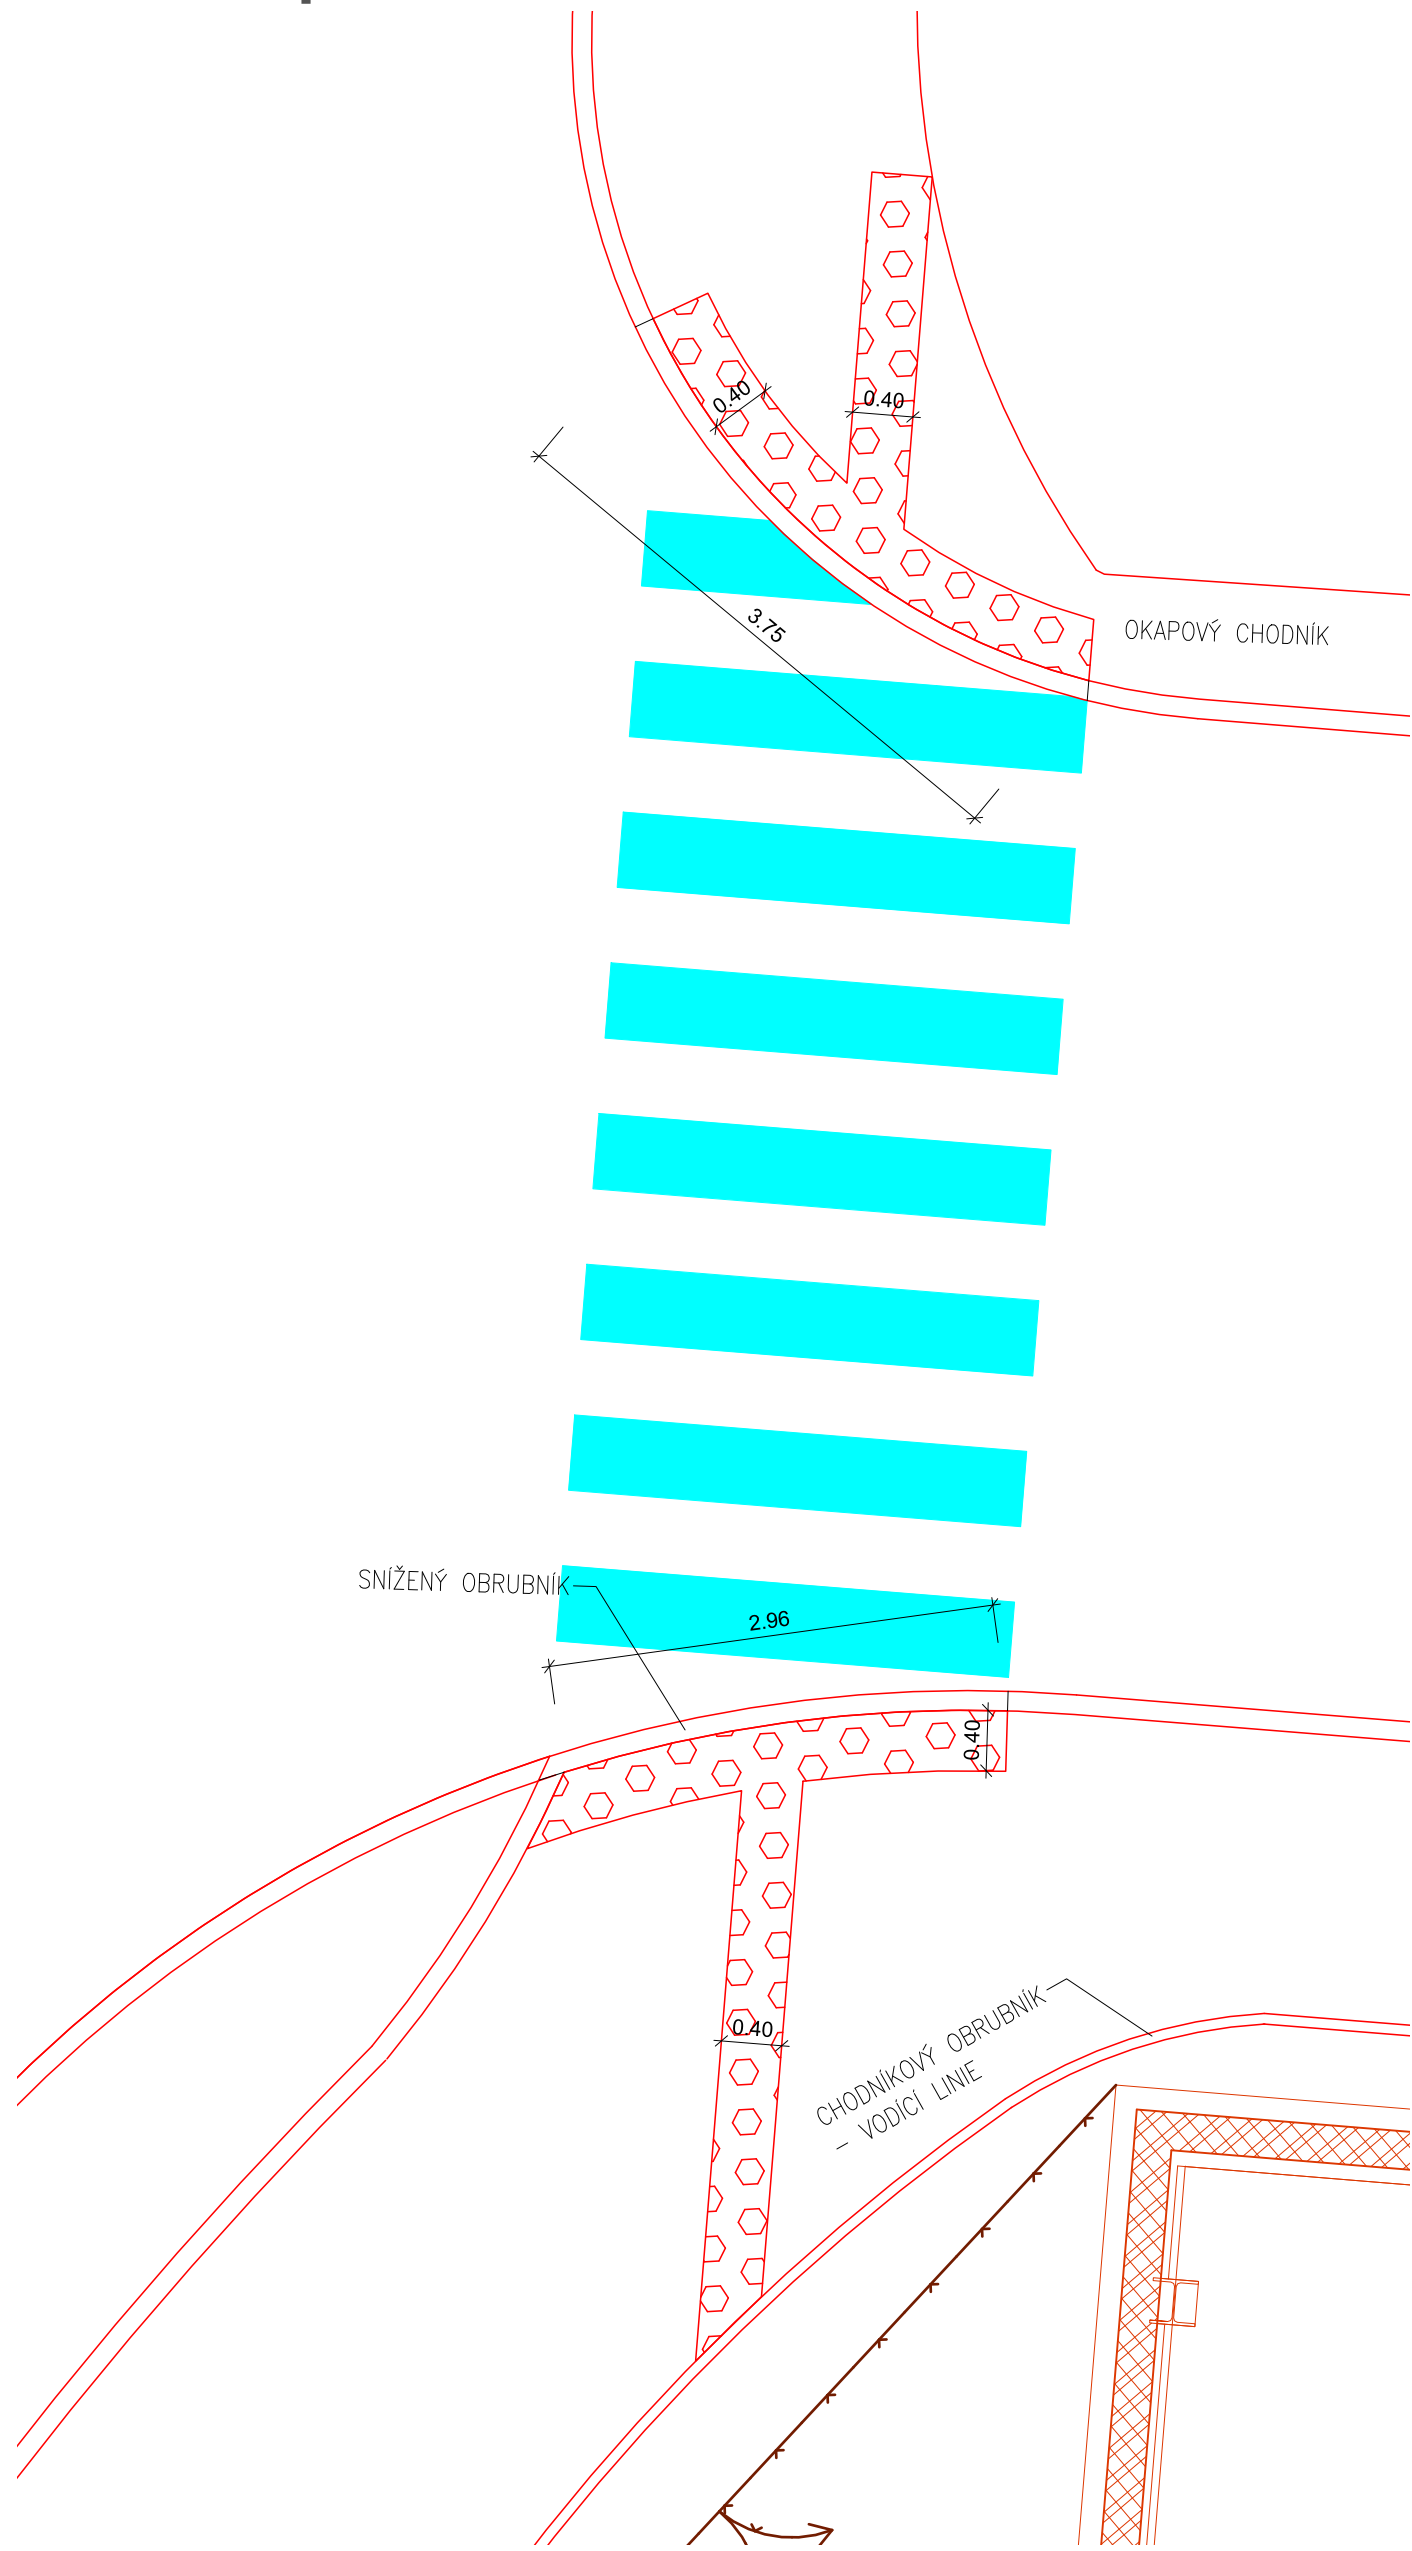


Vjezd na pozemek před parkovacím zálivem vlevo

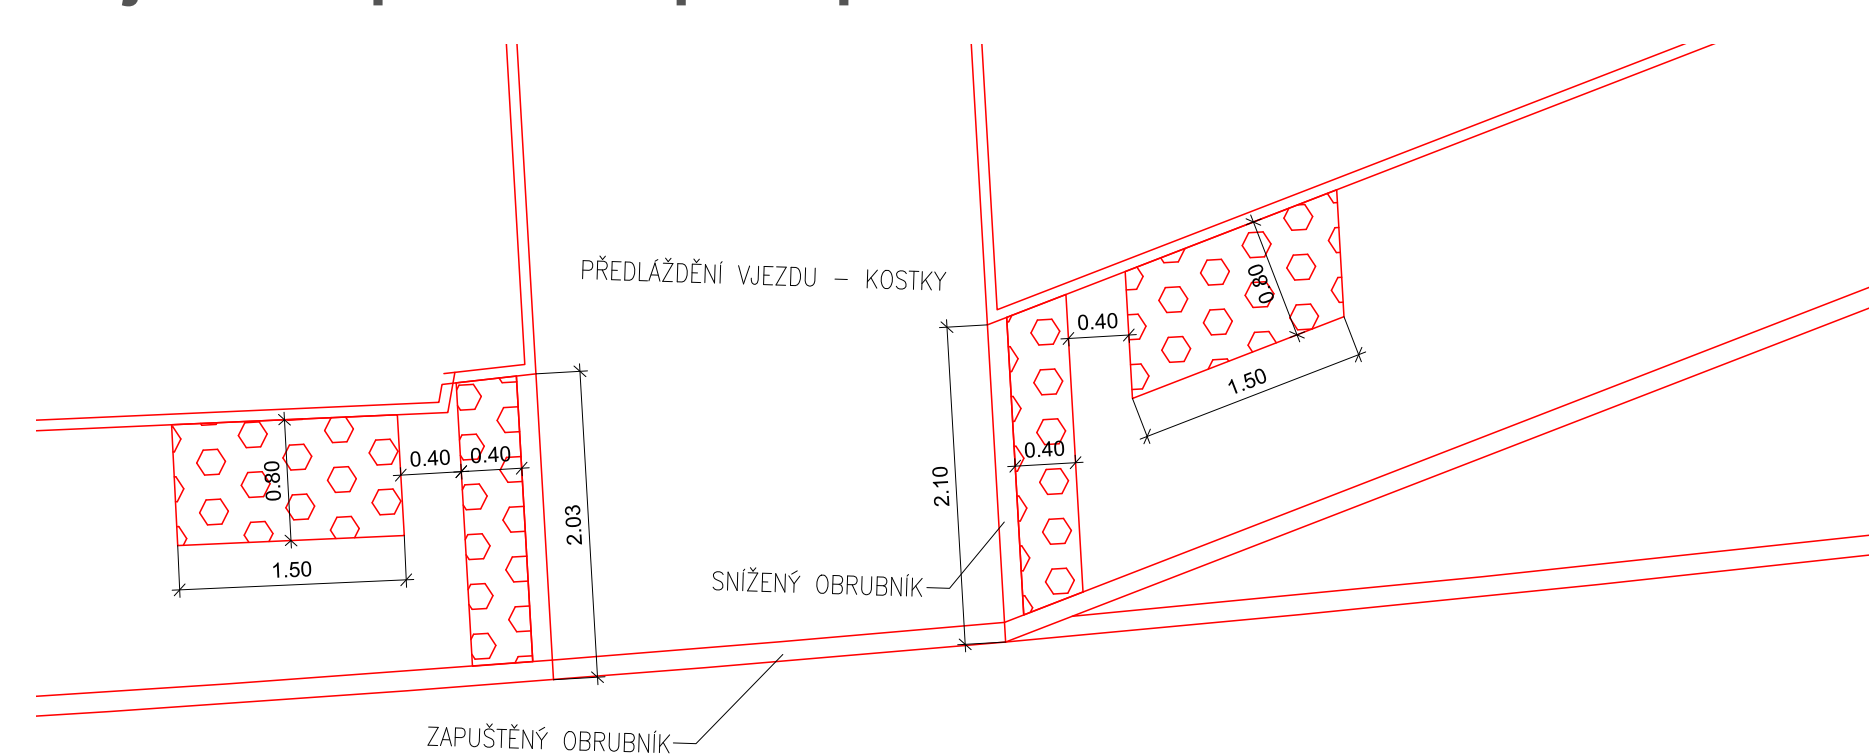


Vjezd do parkovacího domu

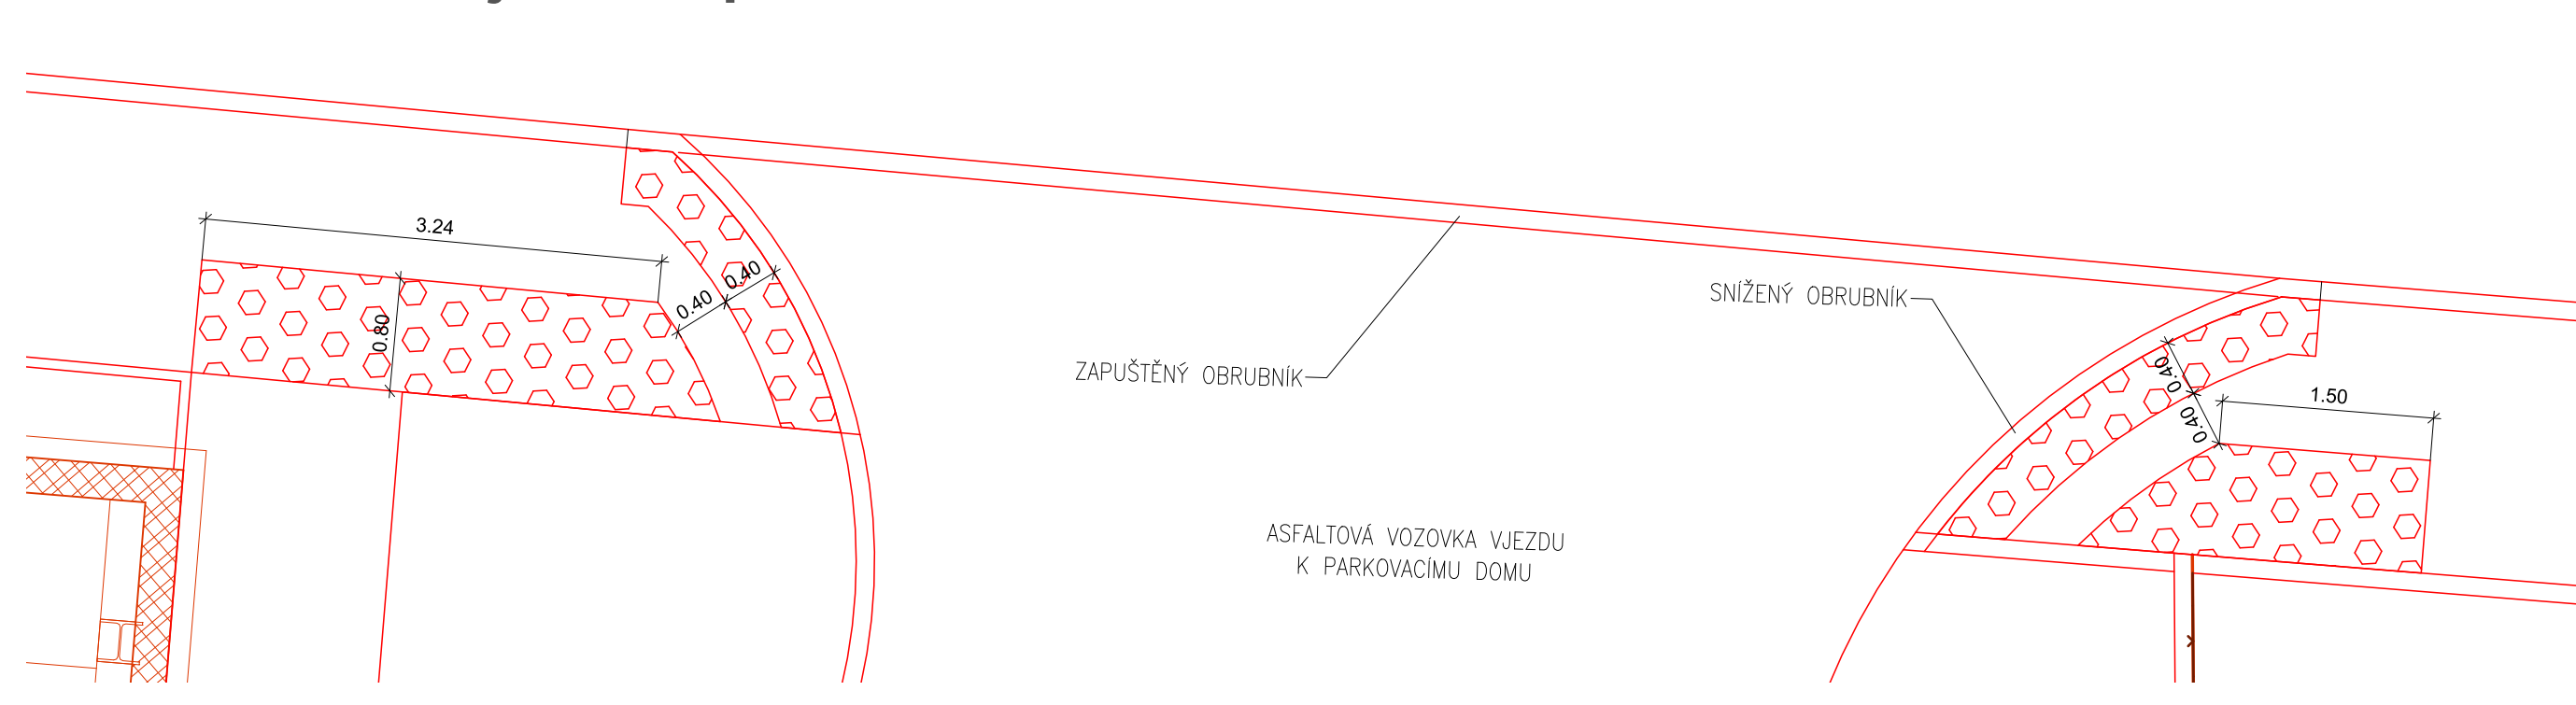


Vjezd - plocha dráhy

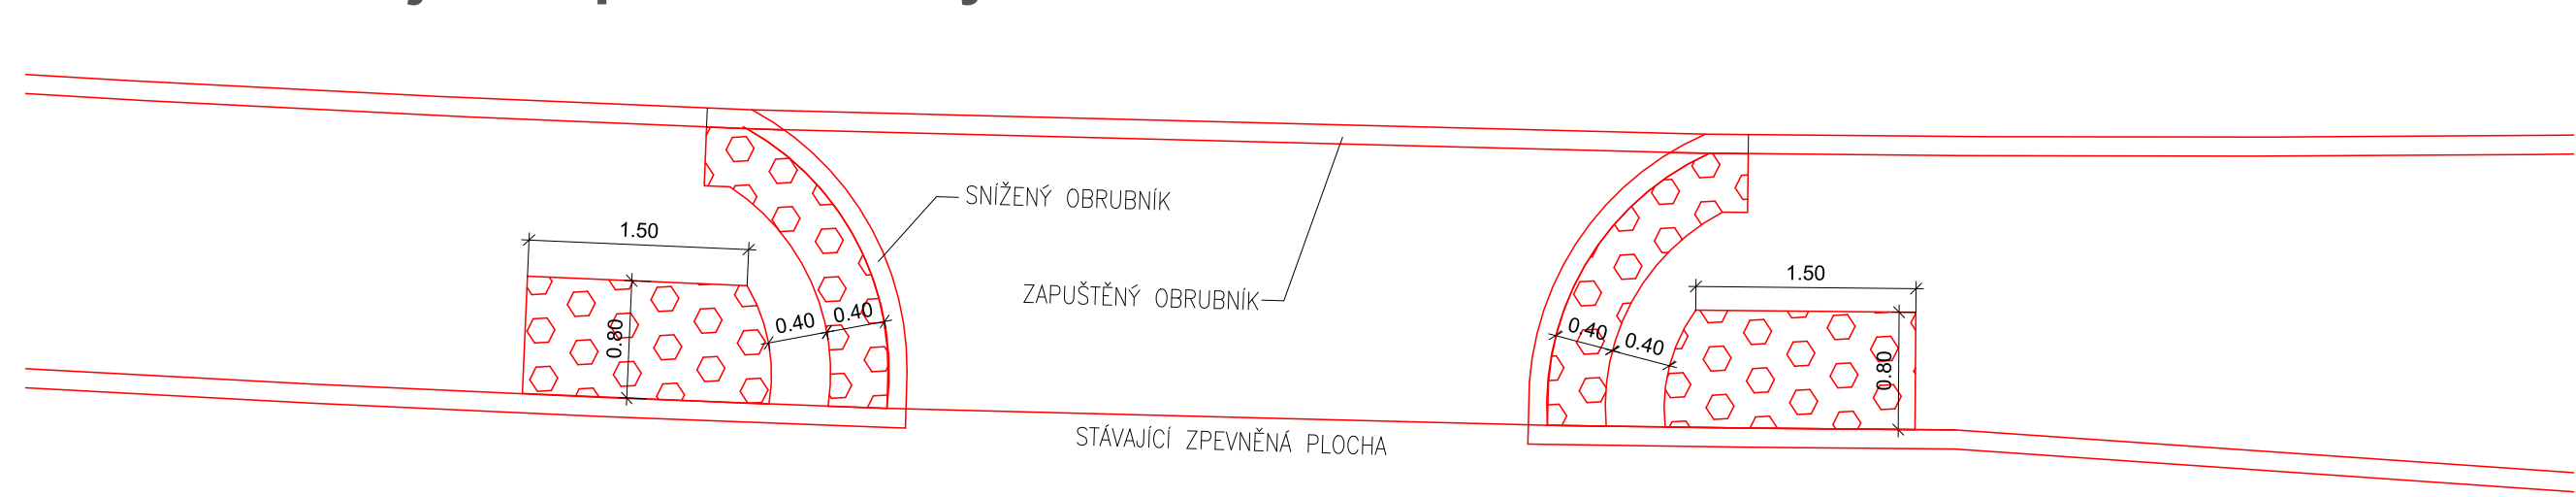


Přechod pro chodce mezi parkovištěm
dráhy a nádražní budovou

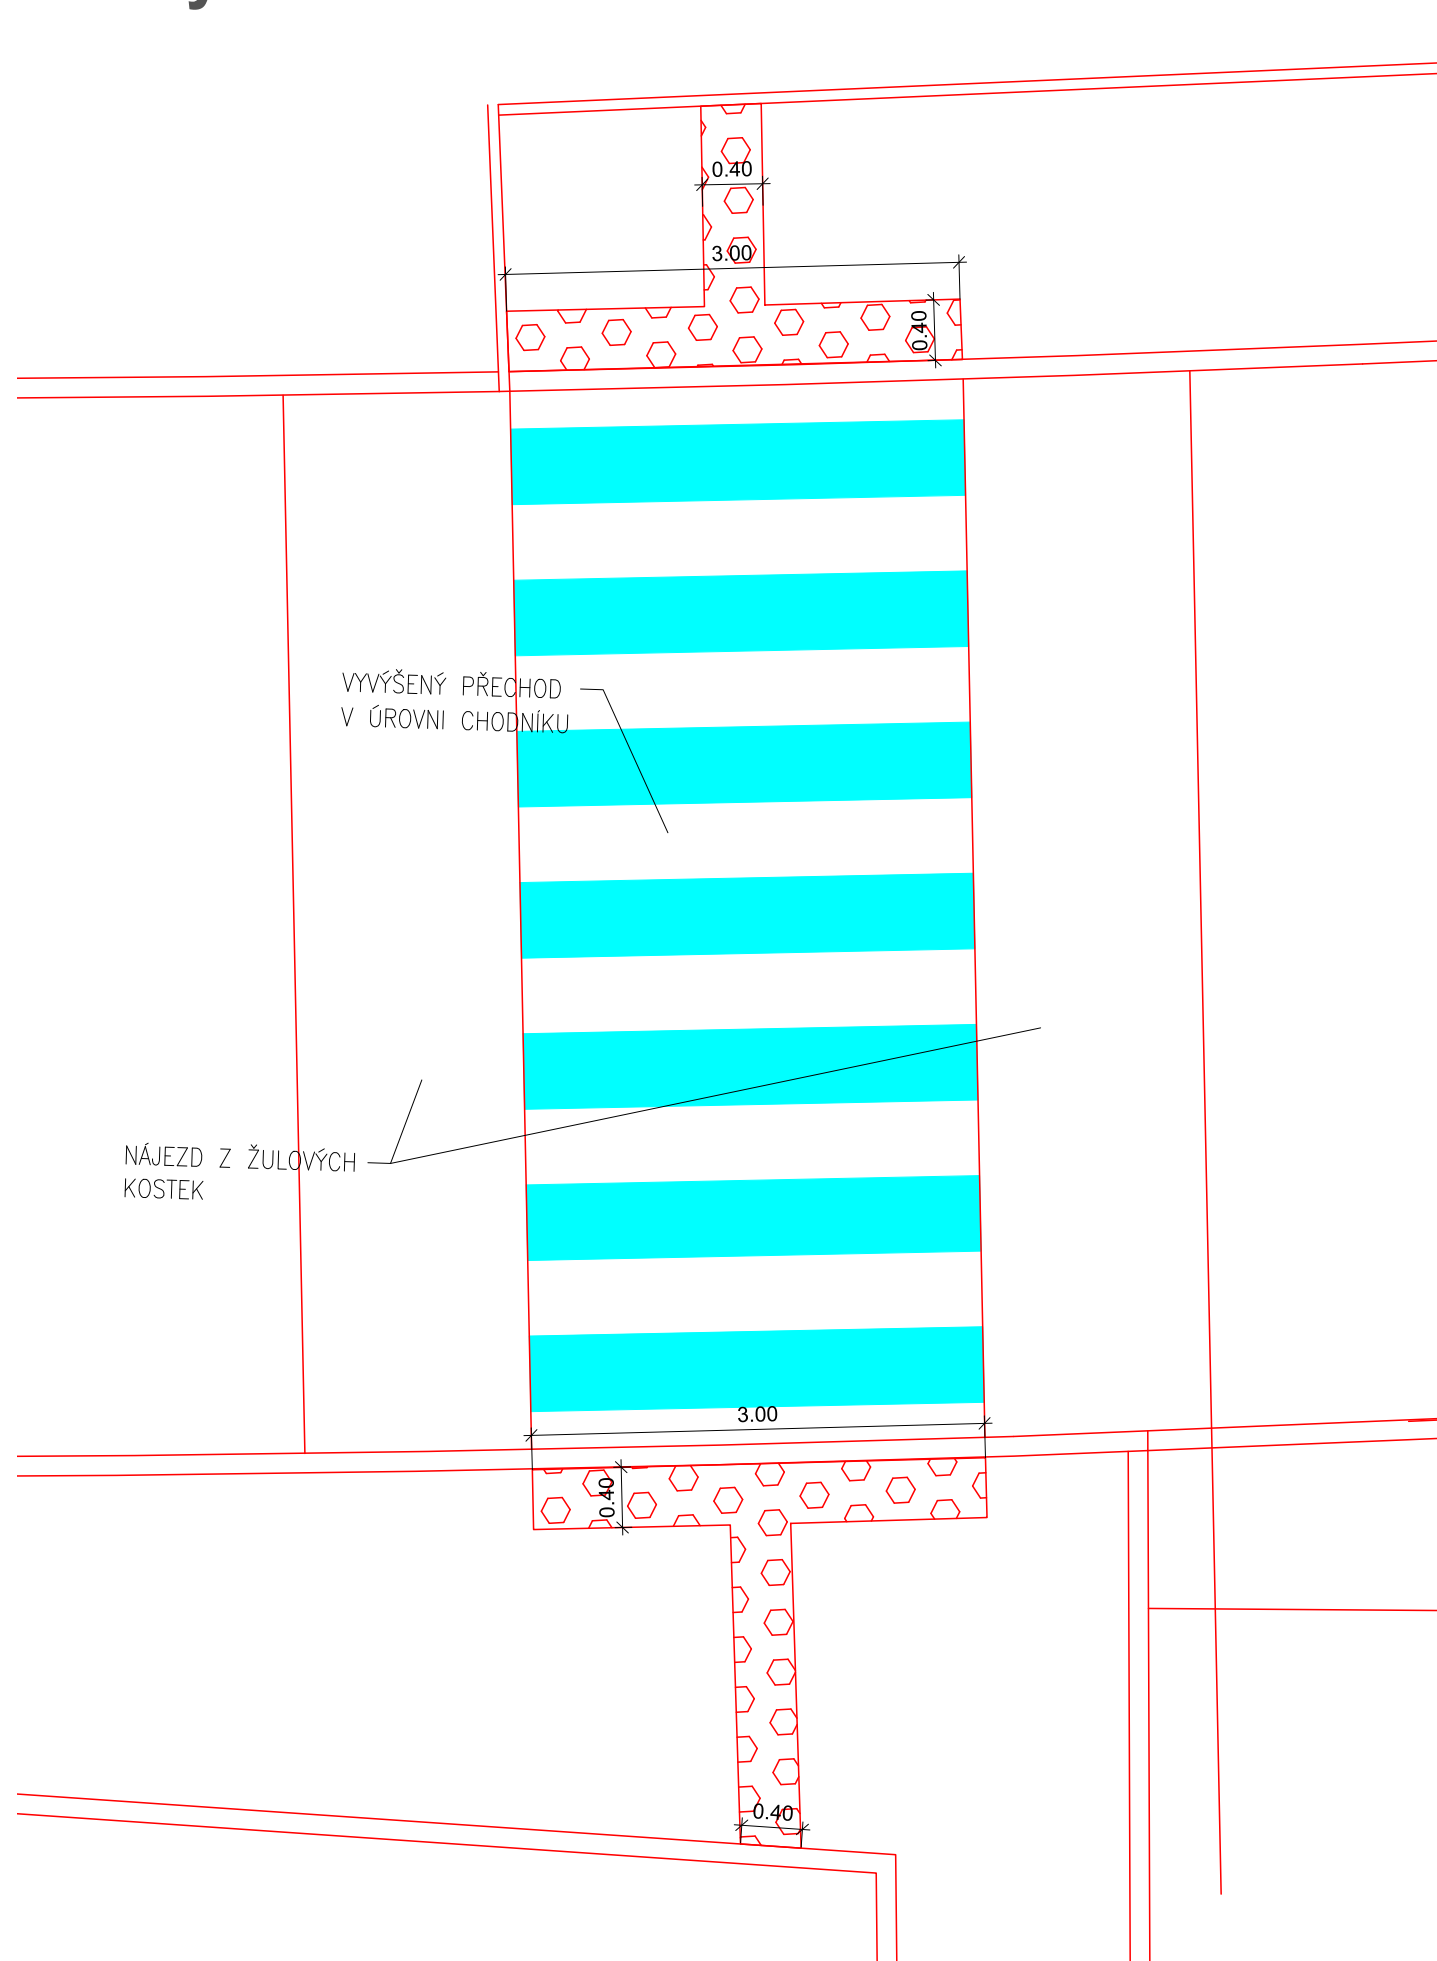


Vjezd na pozemek v místě parkovacího zálivu vlevo

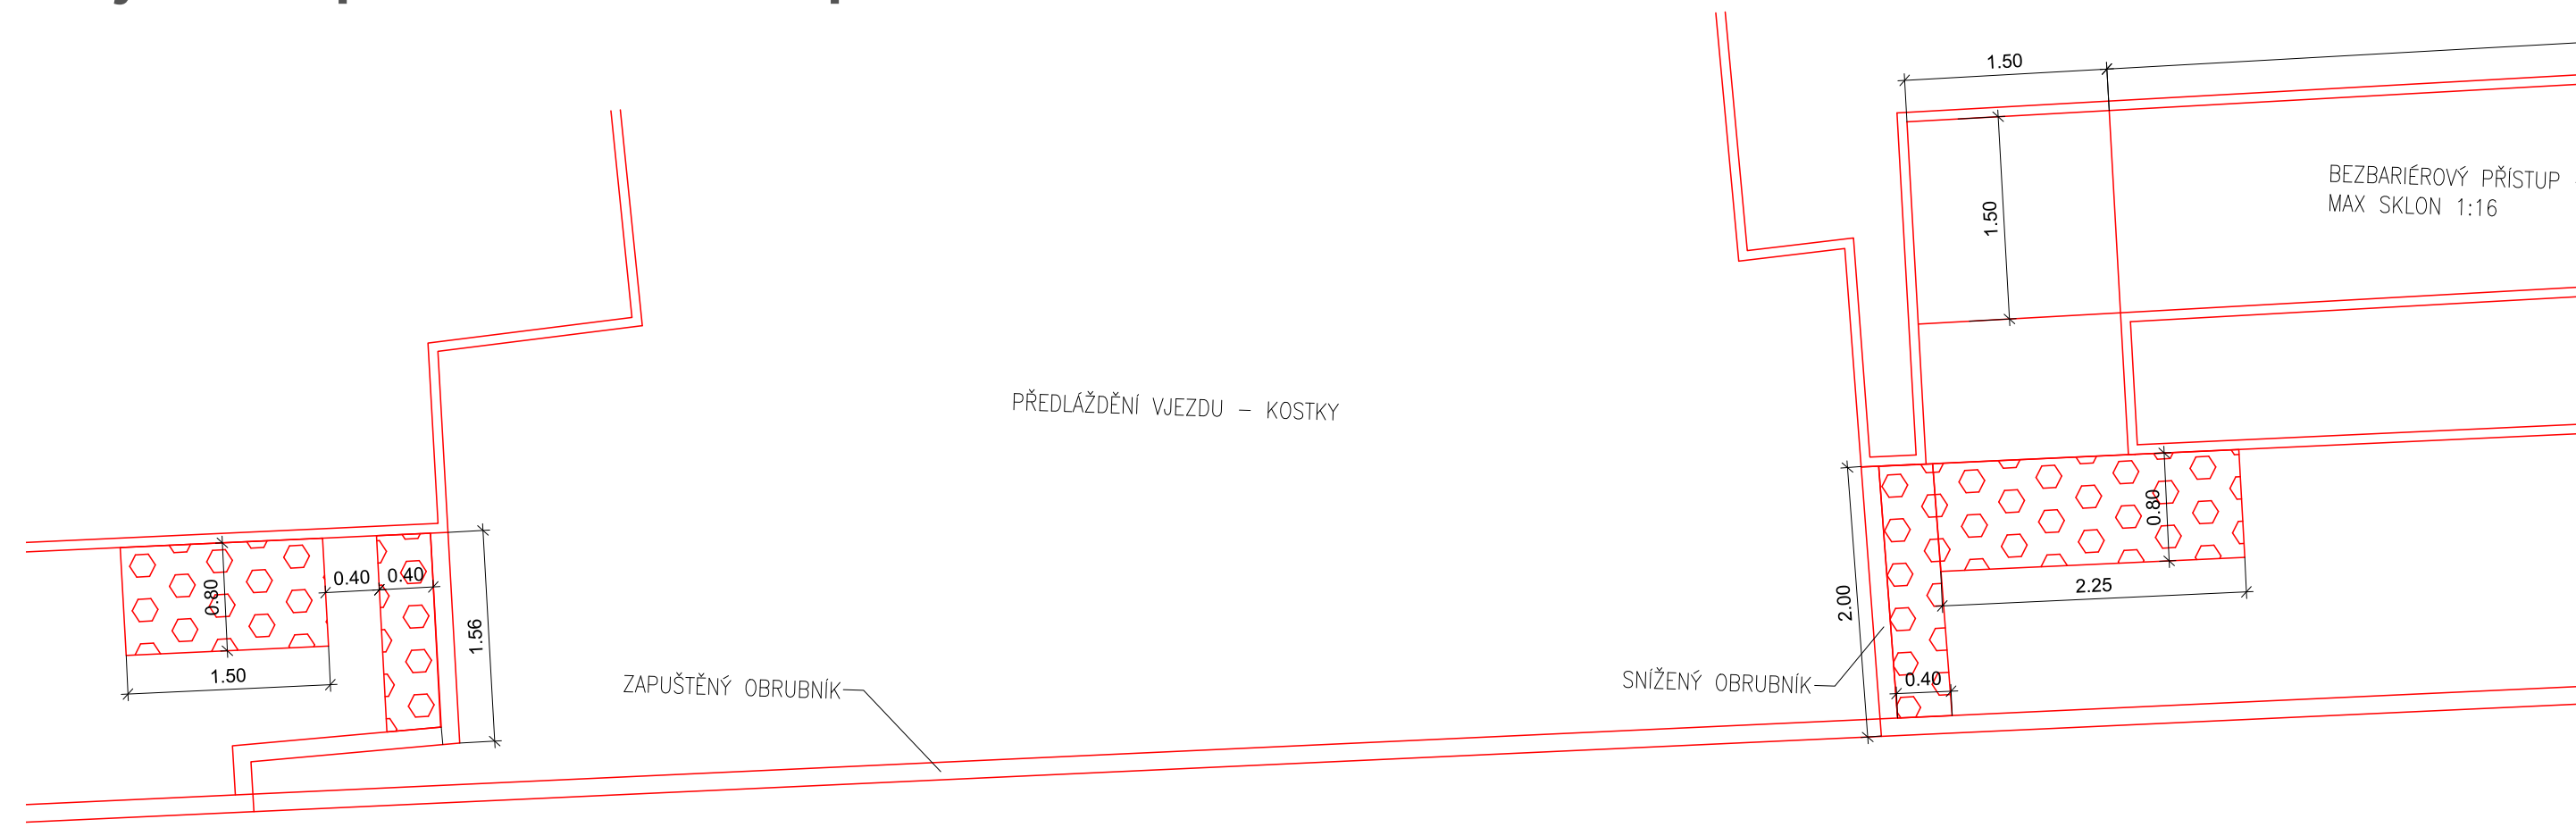


Přechod pro chodce u podchodu a vjezd na veřejné parkoviště

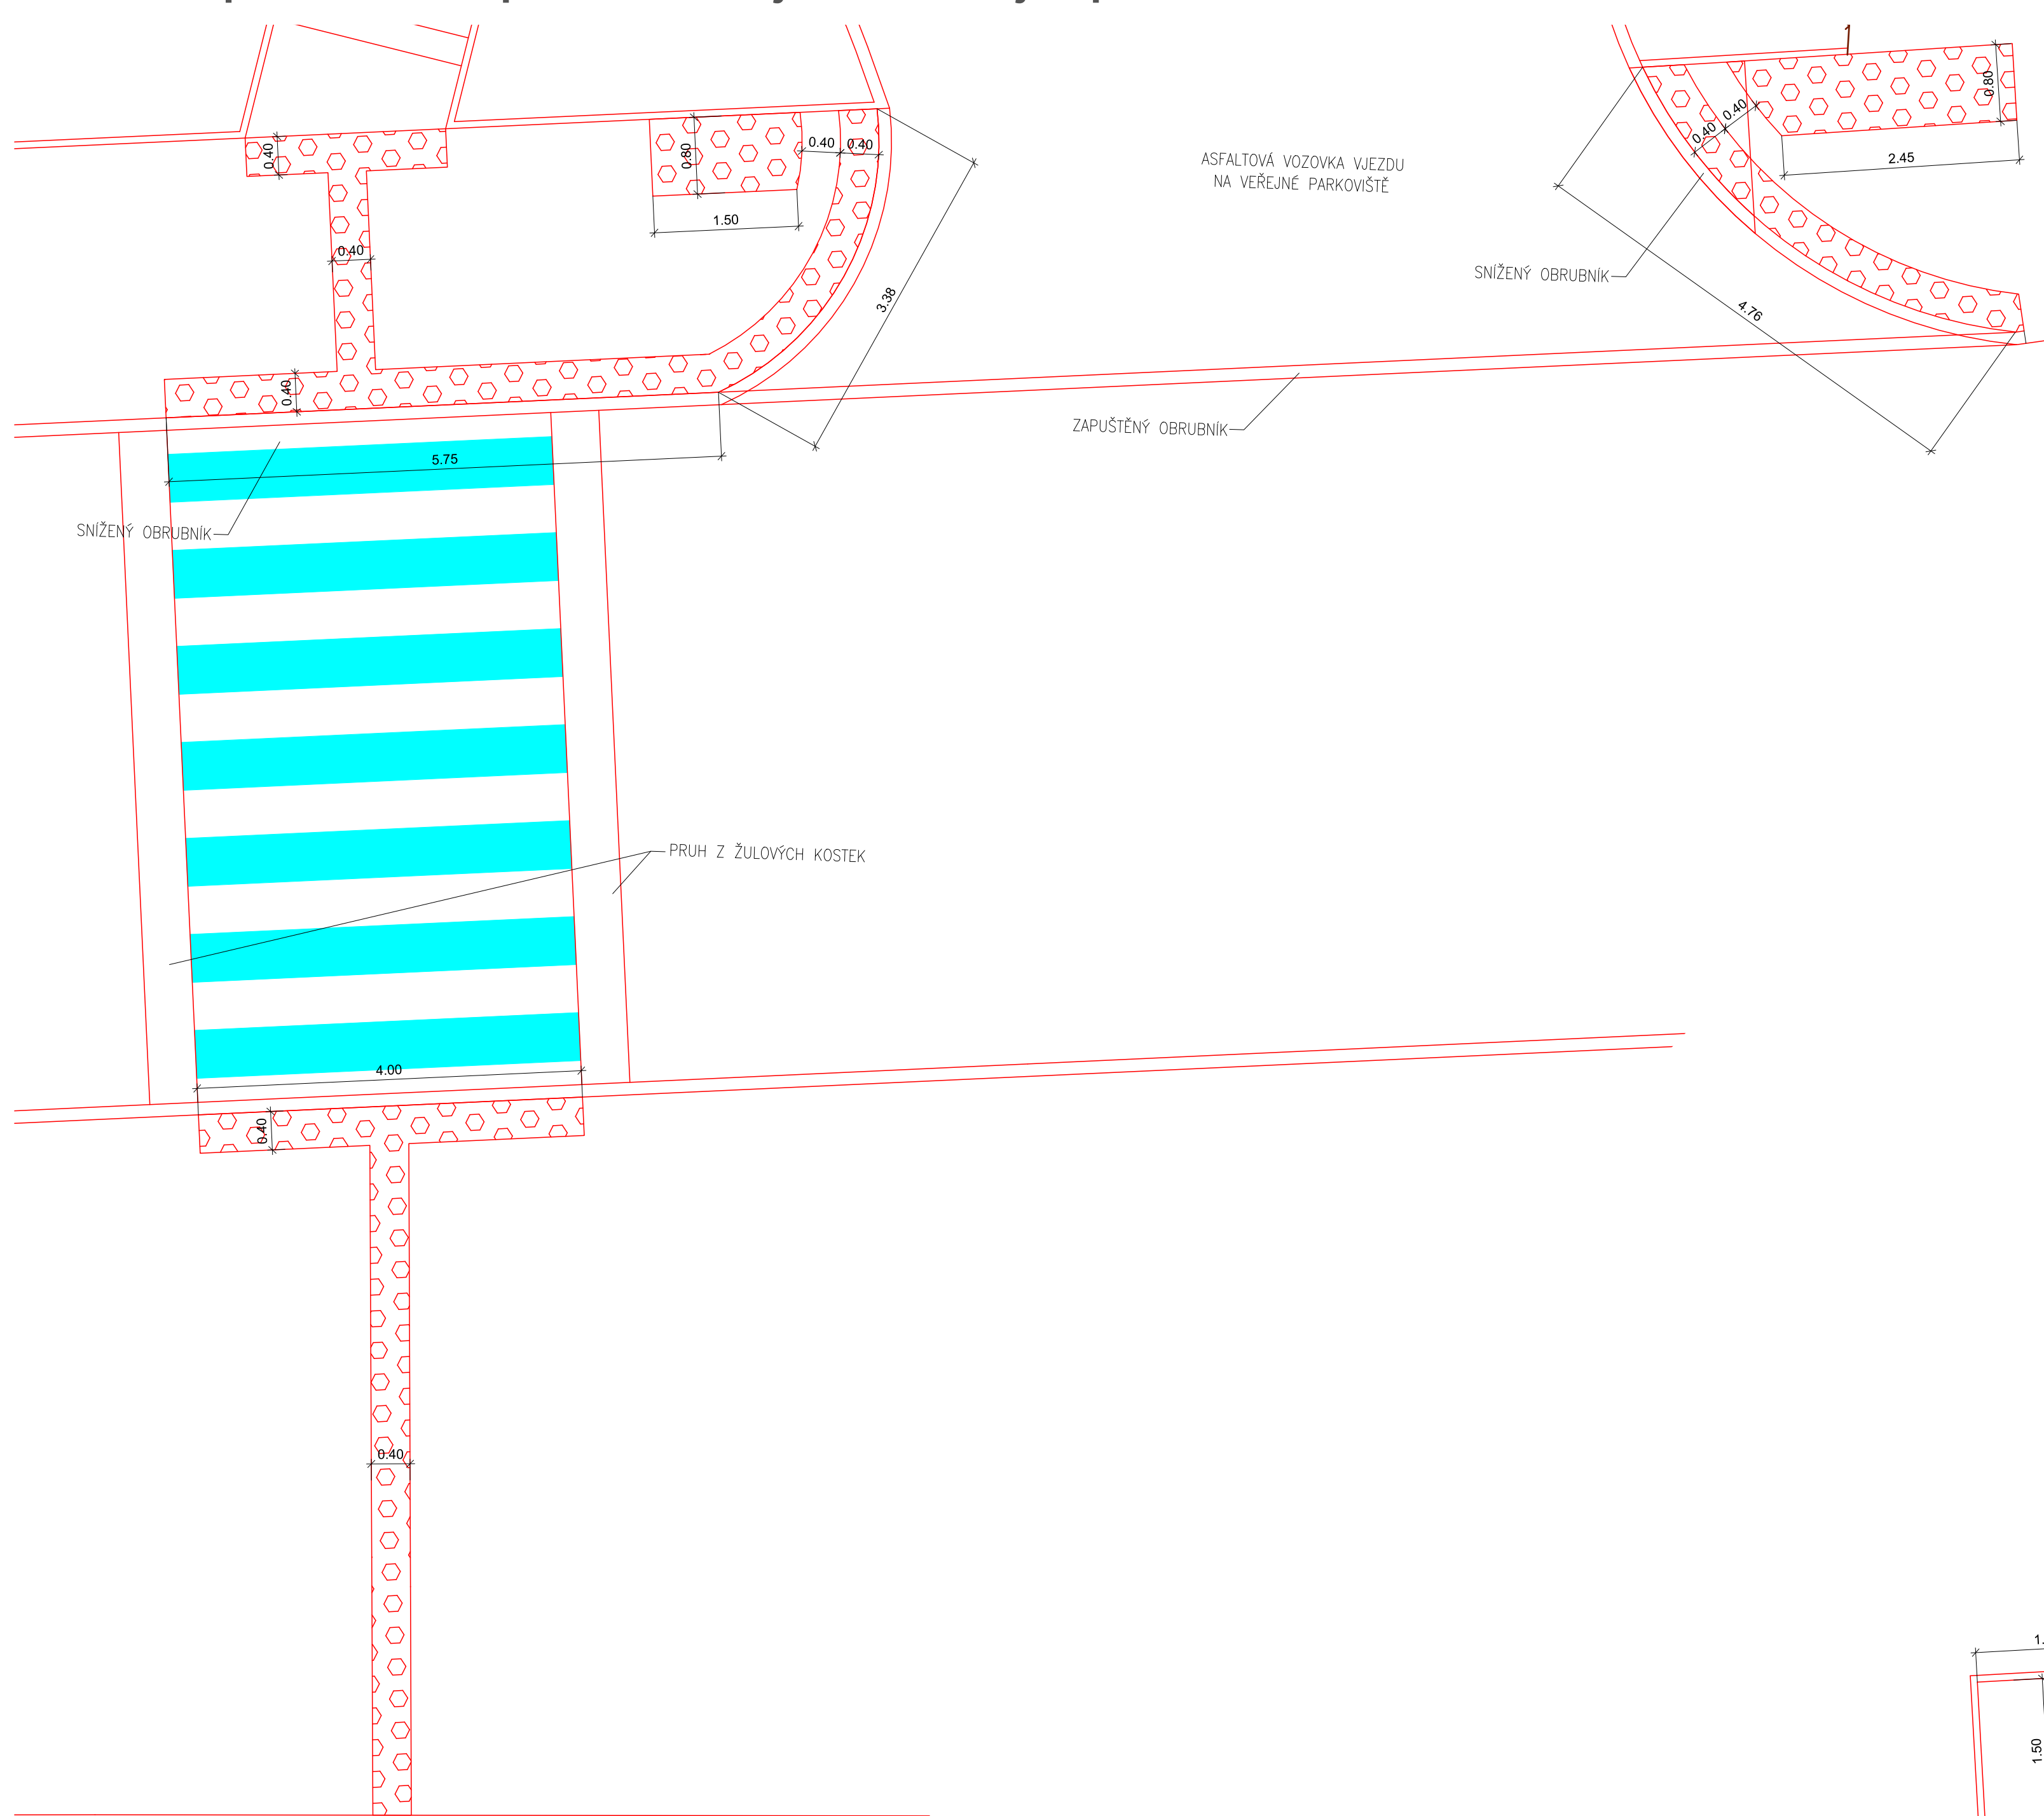


Příčný řez v místě sjezdu na parkoviště

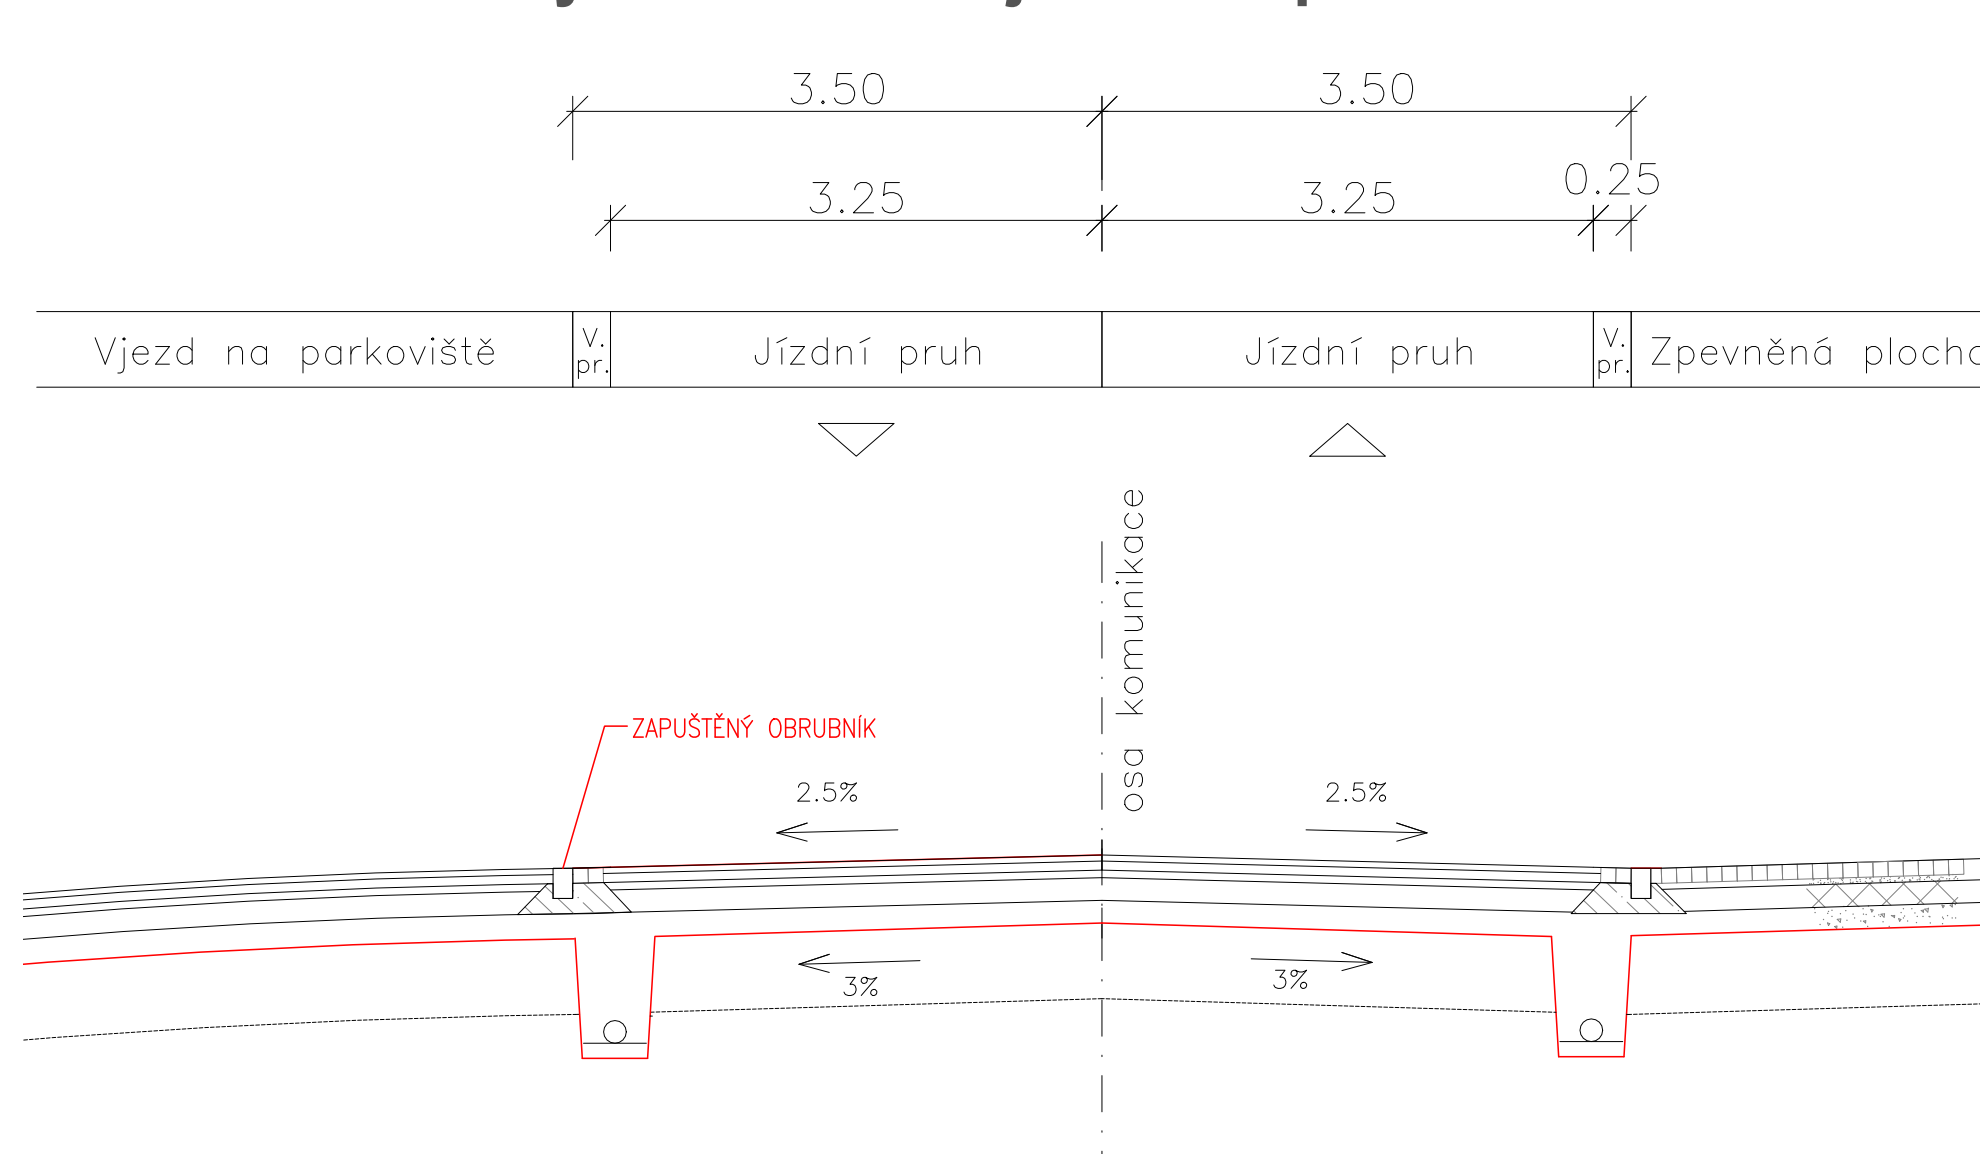


Detail sníženého obrubníku

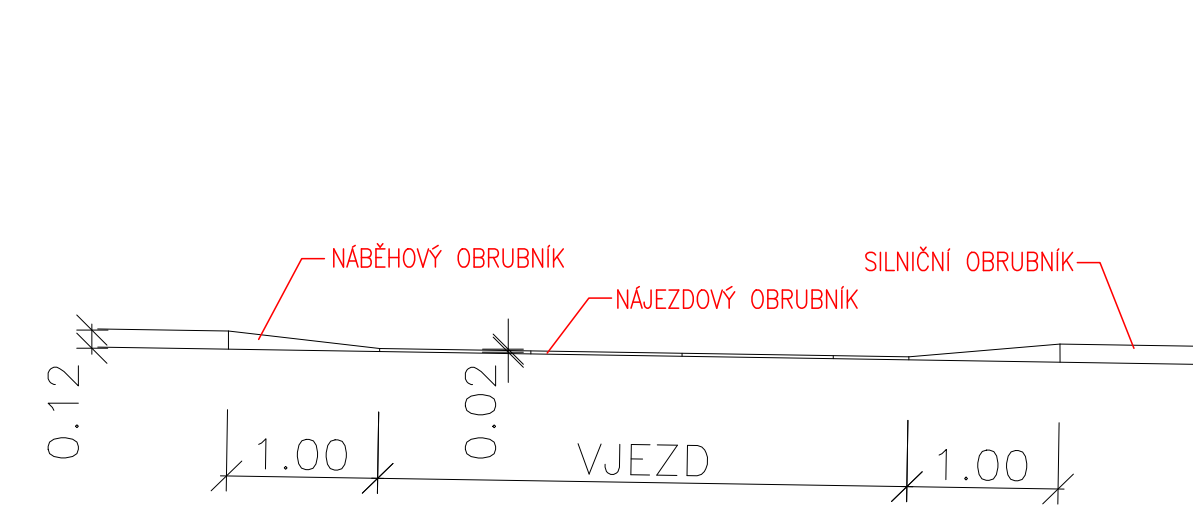

Stání pro osoby se sníženou schopností pohybu,
bezbariérový přístup na parkoviště

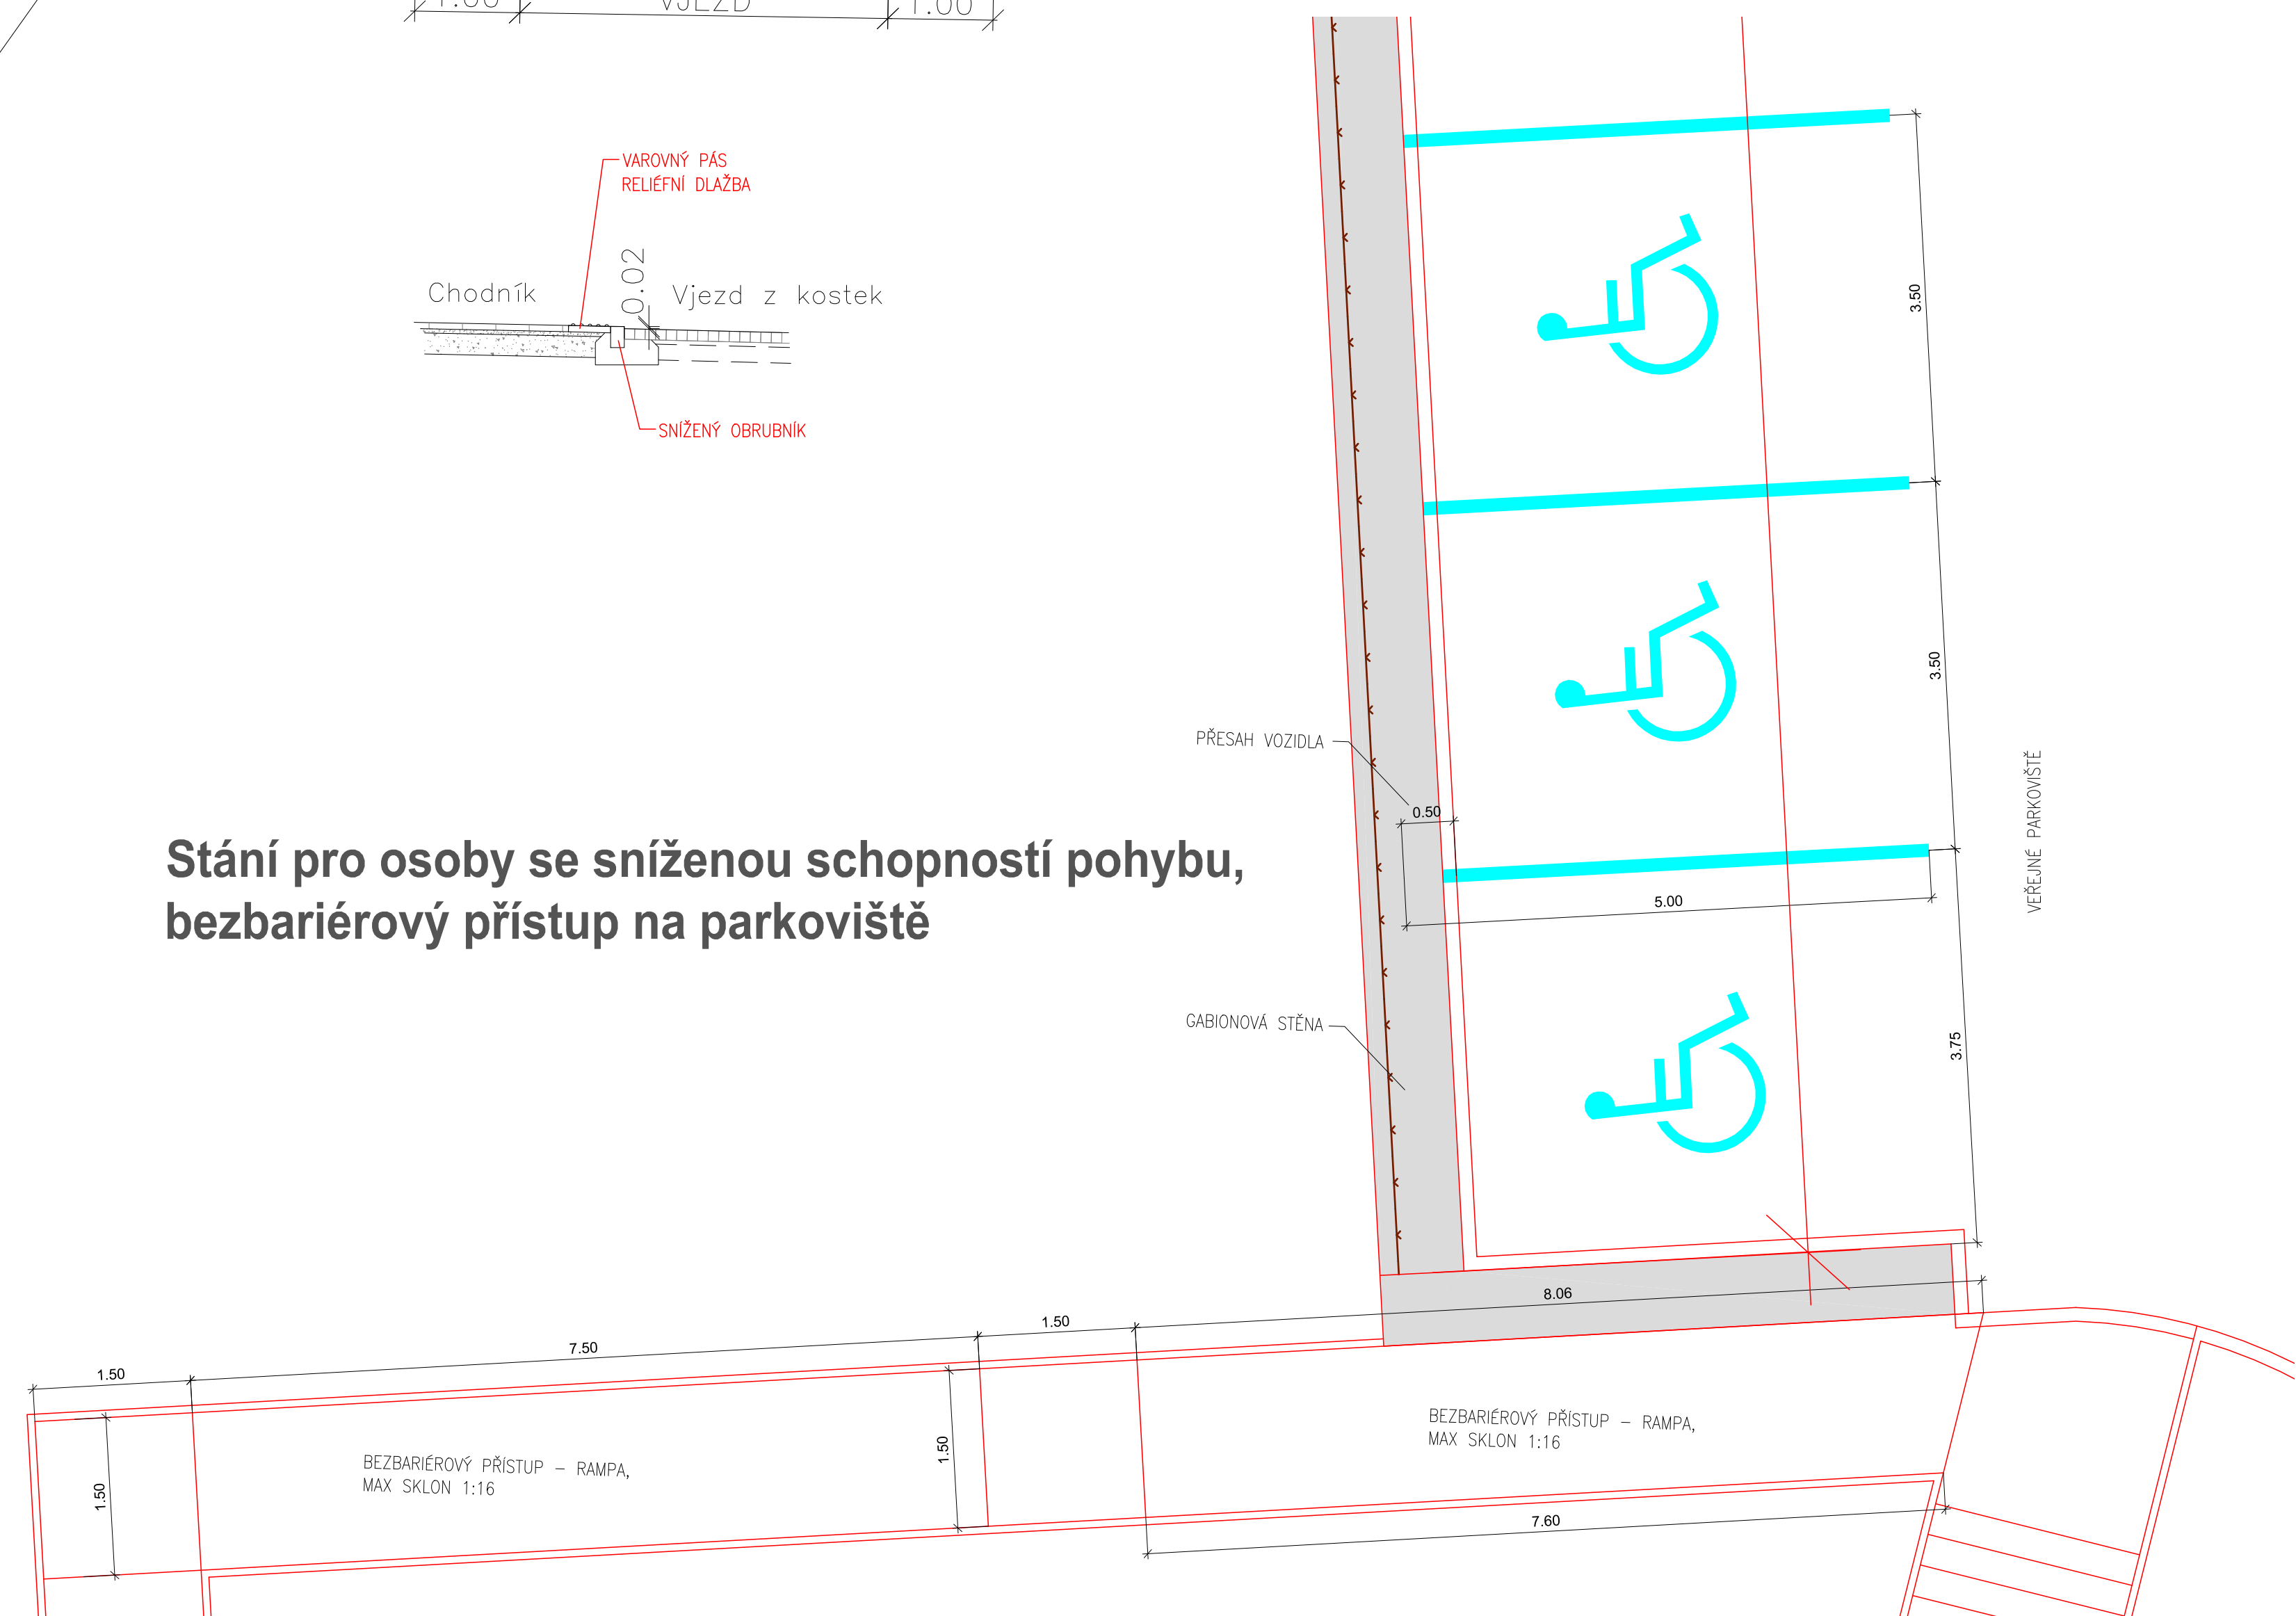

Příčný řez v místě vyvýšeného přechodu pro chodce

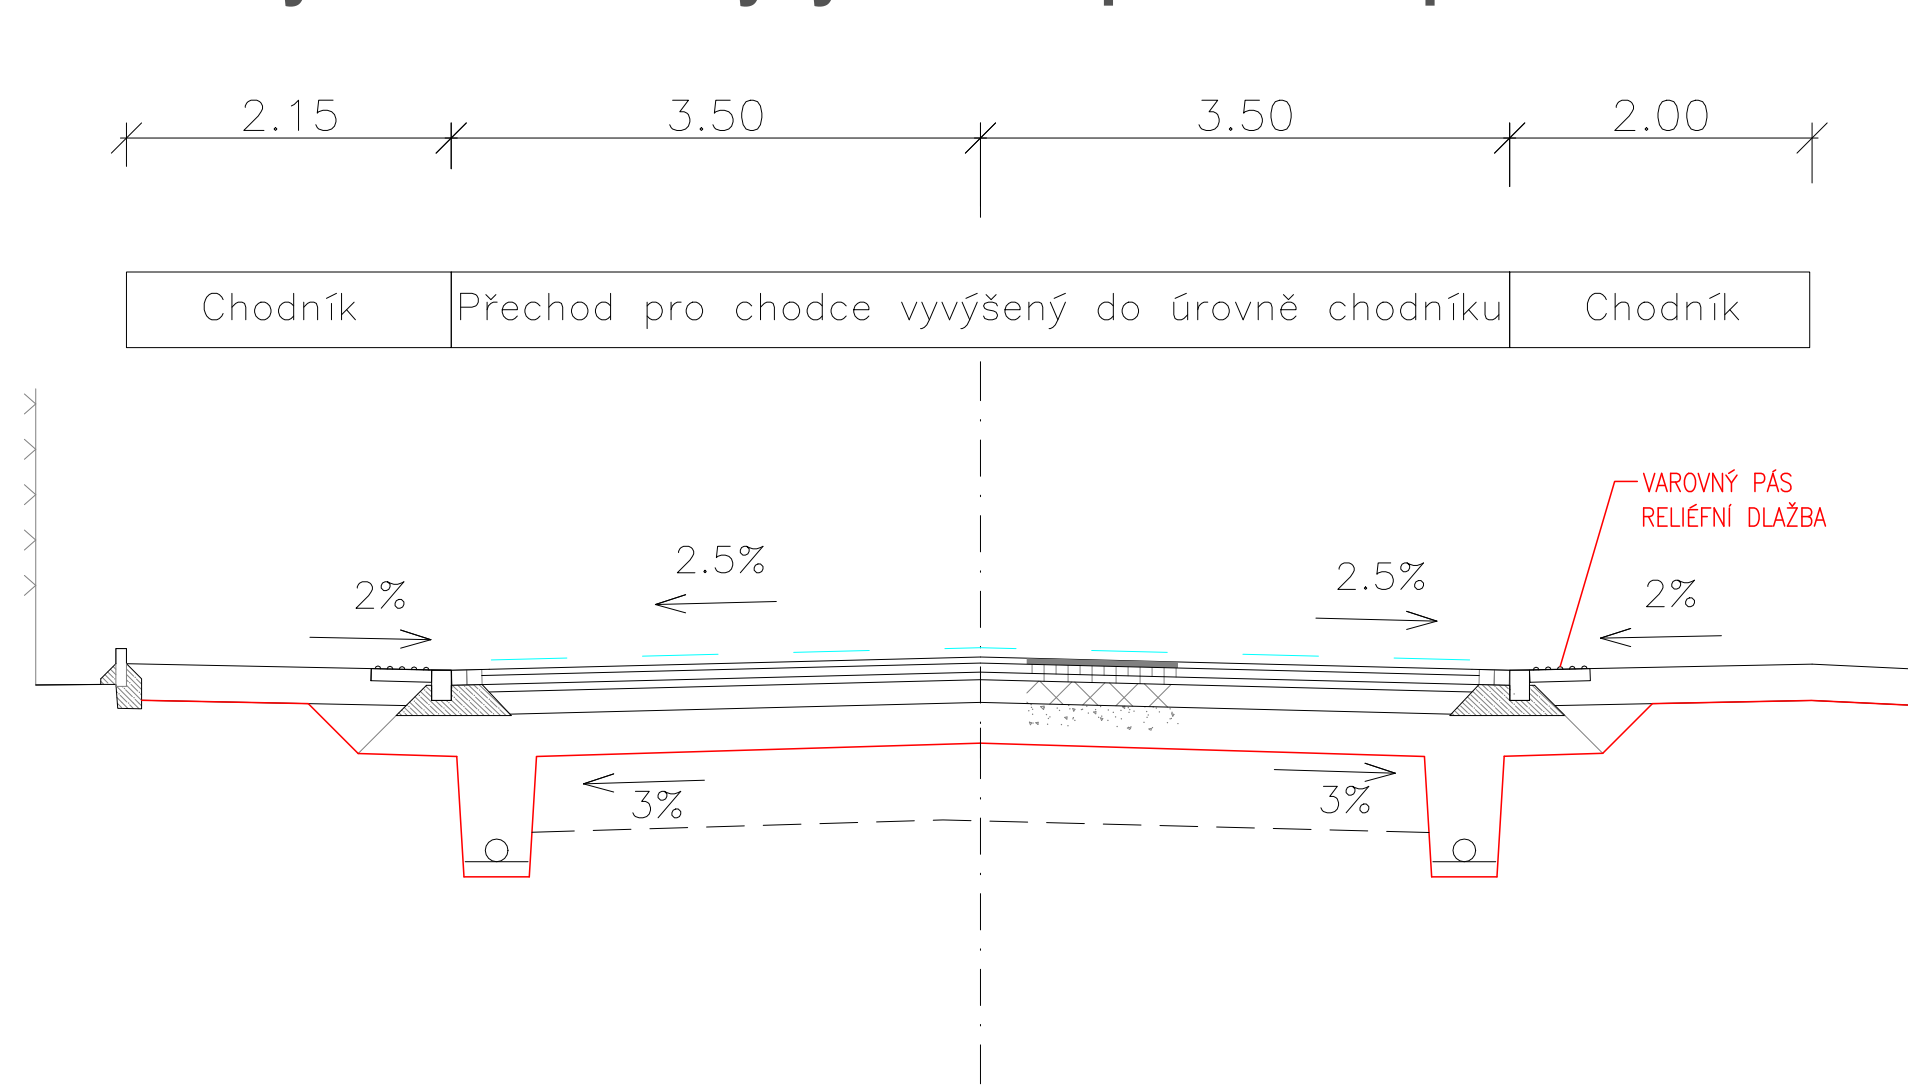

SO 101.1

Přestupní terminál Opava východ - Skladištní
DOKUMENTACE PRO PROVÁDĚNÍ STAVBY

Statutární město Opava
Horní náměstí 69, 746 26 Opava

SHB, akciová společnost
Masná 1493/8, 702 00 Ostrava
HLAVNÍ INŽENÝR PROJEKTU:
ING. IVETA DŘEVJANÁ

SOUBRAVNICOVÝ SYSTÉM VÝŠKOVÝ SYSTÉM		S-JTSK 80x		ZHOTOVITEL ČÁSTI P.D.	
VEDUČÍ PROJEKTANT		Ing. Iveta Dřevjaná		ZHOTOVITEL	
VYPRACOVAL		Ing. Tomáš Olejánek		SHB	
KONTROLOVAL		Ing. Hubert Řehulka		projekt dopravních staveb	
Kraj: Moravskoslezský		K.Ú.: Opava - město, Opava - předměstí		SHB, akciová společnost	
NÁZEV AKCE:		PŘESTUPNÍ TERMINÁL OPAVA VÝCHOD - UL. SKLADIŠTNÍ		SHB, akciová společnost	
FORMAT:		16A4		SHB, akciová společnost	
MĚŘÍTKO:		1:250		SHB, akciová společnost	
ÚZEL:		OPRIS		SHB, akciová společnost	
Č. ZAKÁZKY:		5118 108		SHB, akciová společnost	
ARCHIVNÍ Č.		5118 108		SHB, akciová společnost	
NÁZEV VÝKRESU:		BEZBARIÉROVÉ ÚPRAVY		SHB, akciová společnost	
ČÍS. SOUPRAVY:		06		SHB, akciová společnost	