

SO 353 VODOVODNÍ PŘÍPOJKA PD
VYTYČENÍ 1:250




1088100 X
496450 X
496450 X
1088100 X

0.1

SO 353 - Vodovodní přípojka PD

Číslo bodu	Staničení vodovodu	Souřadnice Y [m]	Souřadnice X [m]	Název bodu
3530000	0.00000	496477.481	1088121.604	ZÚ
3530001	0.00477	496480.977	1088124.842	KÚ

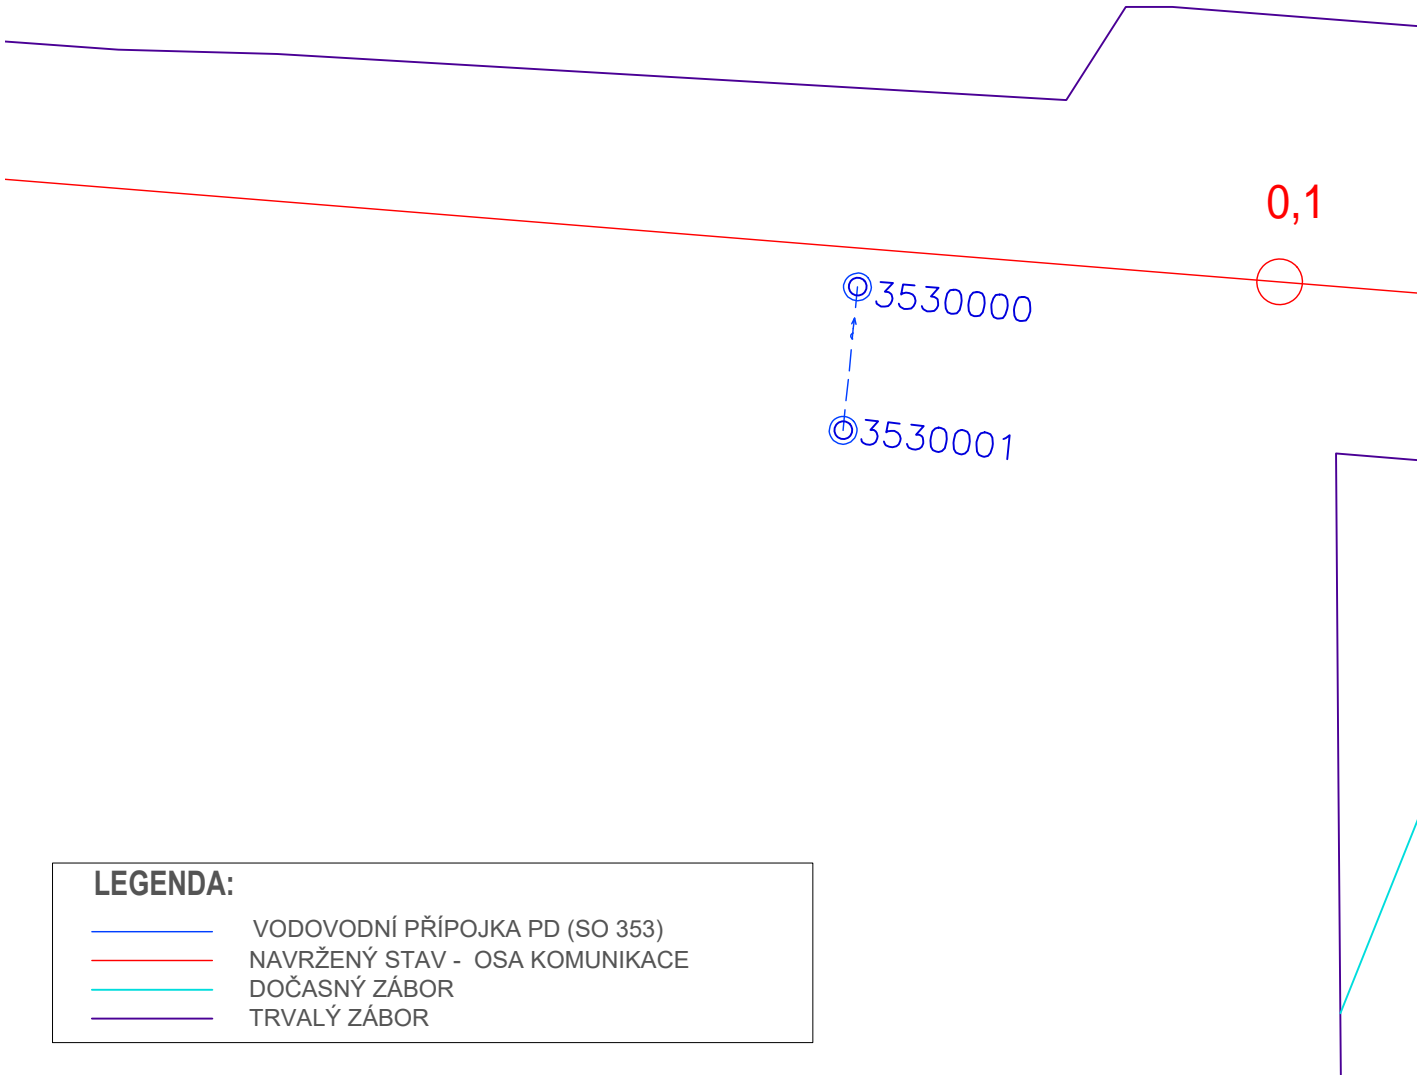

SO 353

AKCE

Přestupní terminál Opava východ - Skladištní

DOKUMENTACE PRO PROVÁDĚNÍ STAVBY

Statutární město Opava
Horní náměstí 69, 746 26 Opava

OBJEDNATEL

SHB, akciová společnost
Masná 1493/8, 702 00 Ostrava

HLAVNÍ INŽENÝR PROJEKTU:
ING. IVETA DŘEVJANÁ

ZHOTOVITEL

projekce dopravních staveb
SHB, akciová společnost
Masná 1493/8 | CZ 702 00 Ostrava

ČÍS. ZAKÁZKY 5/18 108

SOUŘADNICOVÝ SYSTÉM : S-JTSK
VÝŠKOVÝ SYSTÉM : Bpv

ZHOTOVITEL ČÁSTI PD

VEDOUCÍ PROJEKTANT	Ing. Iveta DŘEVJANÁ		<p>projekce dopravních staveb SHB, akciová společnost Masná 1493/8 CZ 702 00 Ostrava</p>	
VYPRACOVAL	Ing. Ján ŠKRIPKO			
KONTROLOVAL	Ing. Hubert ŘEHULKA			
Kraj:	Moravskoslezský	K.Ú. Opava - město, Opava - předměstí	DATUM	10/2019
NÁZEV AKCE:	PŘESTUPNÍ TERMINÁL OPAVA VÝCHOD - SKLADIŠTNÍ		FORMÁT	3 x A4
NÁZEV OBJEKTU:	SO 353 VODOVODNÍ PŘÍPOJKA PD		MĚŘÍTKO	1:250
NÁZEV VÝKRESU:	VYTYČENÍ		ÚČEL	PDPS
			Č. ZAKÁZKY	5/18 108
			ARCHIVNÍ Č.	
			ČÍS. SOUPRAVY	ČÍS. VÝKRESU
				06