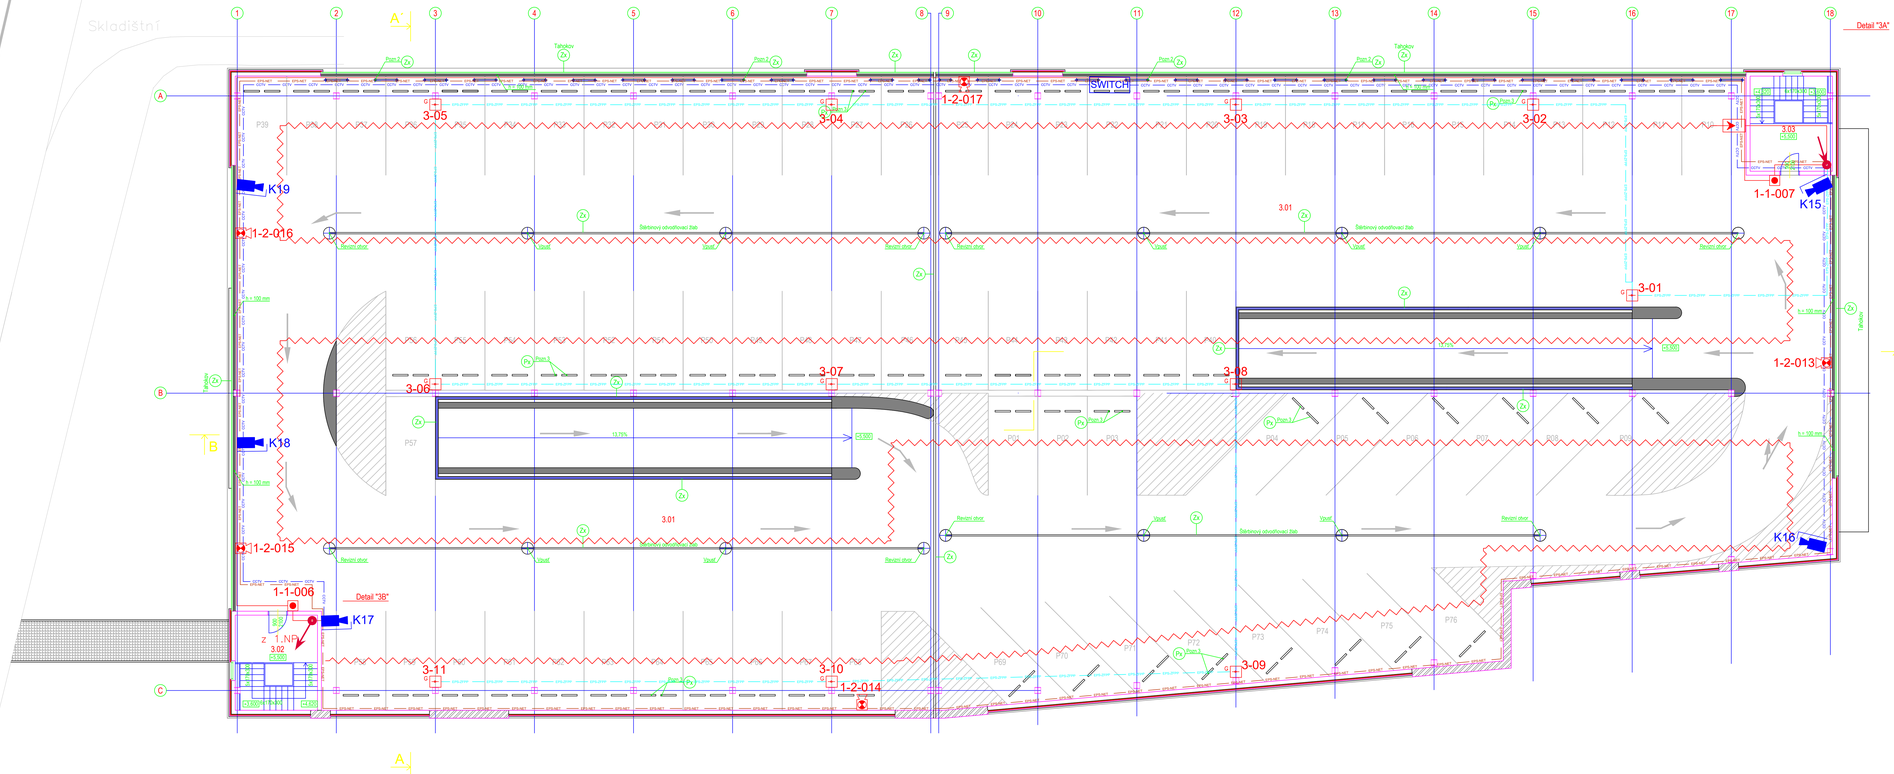

LEGENDA EPS a CCTV:

EPS	ústředna
OPPO	obslužný panel PO
KTPO	klíčový trezor PO
	požární hlásič optický
ZDP	zařízení dálkového přenosu
	požární siréna vnitřní s majákem
	tlačítkový hlásič
	vazba EPS
	detektor plynu CO
	detekční teplotní kabel
	detektor plynu LPG, CNG
	vyhodnocovací jednotka
AJ	adresovací jednotka
	koppler
	kamera v krytu
	monitor
DUP	ústředna–detekce úniku plynu

LEGENDA MÍSTNOSTÍ

LEGENDA MATERIÁLŮ

POZNÁMKA:

VODOROVNÉ ZNAČENÍ

CELKOVÁ PLOCHA STÁNÍ PRO OSOBNÍ AUTA - 3.NP - 1002.50 m2

AKCE

Přestupní terminál Opava východ - ul. Skladištní

DOKUMENTACE PRO PROVEDENÍ STAVBY

OBJEDNATEL

Statutární město Opava
Horní náměstí 382/69, 746 26 Opava

ZHOTOVITEL

SHB, akciová společnost
Masná 1493/8, 702 00 Ostrava

HLAVNÍ INŽENÝR PROJEKTU:
ING. IVETA DŘEVJANÁ

ČÍS. ZAKÁZKY: 5/18 108

SOUŘADNICOVÝ SYSTÉM : S-JTSK
VÝŠKOVÝ SYSTÉM : Bpv

ZHOTOVITEL ČÁSTI PD

VEDOUCÍ PROJEKTANT	Ing. Jan Kania	
VYPRACOVAL	Michal Ratika	
KONTROLOVAL	Ing. David Foldýna	

PPS KANIA

Kraj: Moravskoslezský K.Ú. Opava - město, Opava - předměstí

NÁZEV AKCE:
PŘESTUPNÍ TERMINÁL OPAVA VÝCHOD - UL. SKLADIŠTNÍ
VÝKRESOVÁ DOKUMENTACE

DATUM	10/2019
FORMÁT	8xA4
MĚŘÍTKO	1:100
OCEL	DPS
Č. ZAKÁZKY	5/18 108
STAV. OBJEKT	SO01

NÁZEV VÝKRESU: SITUAČNÍ SCHÉMA EPS A CCTV PŮDORYS 3.NP PARKOVACÍHO DOMU

ČÍS. SOUPRAVY: 2

ČÍS. VÝKRESU: D1.1.b-05