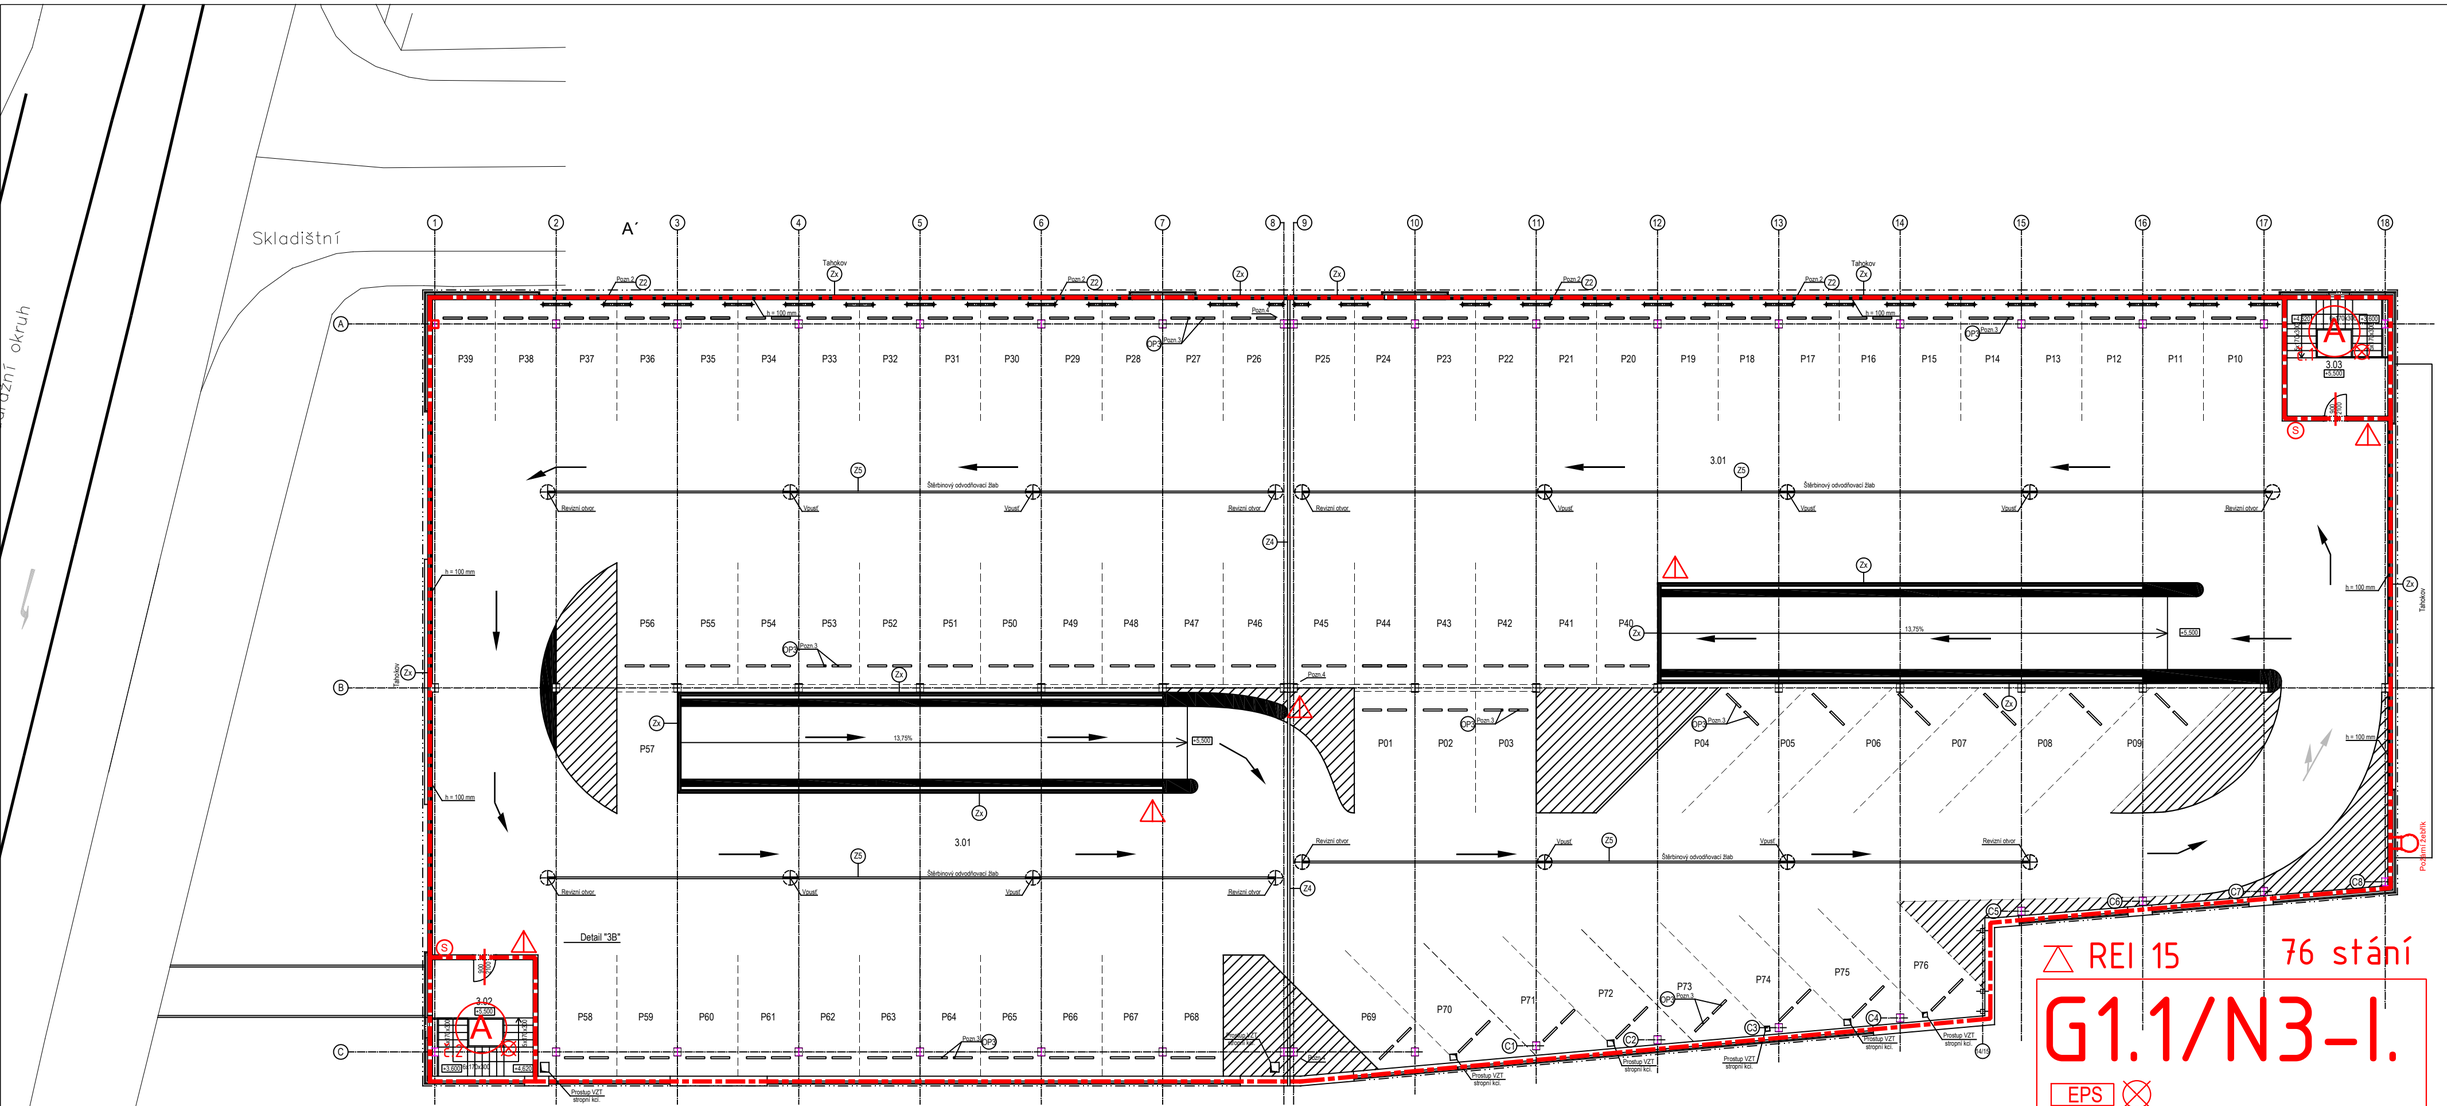

B ROOF (t1) – střecha

LEGENDA PO

N 1.1-I.	označení požárního úseku - stupeň požární bezpečnosti
	požární uzávěr EI 15 DP3-C (do CHÚC)
EI 15	pož.odolnost stěnových konstrukcí (bez určení EI 15) + hranice požárního úseku
REI 15	pož.odolnost stropních konstrukcí
A	chráněná úniková cesta typu "A"
	únikový východ
EPS	požární úsek chráněný elektrickou požární signalizací (EPS)
	požární úsek vybavený nouzovým osvětlením (NO)
S	suchovod, vyústění na fasádě
	přenosný hasící přístroj práškový 6 kg (27A)
	přenosný hasící přístroj sněhový 5 kg (55B,C)
CS	vypínací prvek CENTRAL STOP
TS	vypínací prvek TOTAL STOP
	ústředna EPS
OPPO	obslužné pole požární ochrany
KT	klíčový trezor
TO	tablo obsluhy
ZDP	zařízení dálkového přenosu

VODOROVNÉ ZNAČENÍ:

Směr jízdy (šířka průjezdu min. 3,0 m)

Parkování pro osobní vozidla - 76 stání rozm. 2,5 x 5,0 m (šikmé stání pod úhlem 45°)

LEGENDA MÍSTNOSTÍ

Číslo místn.	Účel místnosti	Plocha (m2)	Druh podlahy	Zn.	Úprava povrchu	Poznámka
3.01	Parkovací plocha *	2391,0	Betonová deska	B1	Hydrofobní nátěr	Nátěr do výšky = 1500 mm
3.02	Schodišťový prostor	20,10	Stěrka	B2	Hydrofobní nátěr	Nátěr do výšky = 1500 mm
3.03	Schodišťový prostor	20,10	Stěrka	B2	Hydrofobní nátěr	Nátěr do výšky = 1500 mm

AKCE

Přestupní terminál Opava východ - ul. Skladištní

DOKUMENTACE PRO PROVEDENÍ STAVBY

OBJEDNATEL

Statutární město Opava
Horní náměstí 382/69, 746 26 Opava

ZHOTOVITEL

SHB, akciová společnost
Masná 1493/8, 702 00 Ostrava
HLAVNÍ INŽENÝR PROJEKTU:
ING. IVETA DŘEVJANÁ

ČÍS. ZAKÁZKY 5/18 108

SOUŘADNICOVÝ SYSTÉM : S-JTSK
VÝŠKOVÝ SYSTÉM : Bpv

ZHOTOVITEL ČÁSTI PD

VEDOUCÍ PROJEKTANT	Ing. Jan Kania	
VYPRACOVAL	Ing. Miroslav Sopůšek	
KONTROLOVAL	Ing. David Foldýna	

PPS KANIA

Kraj: Moravskoslezský K.Ú. Opava - město, Opava - předměstí

DATUM	10/2019
FORMÁT	4xA4
MĚŘÍTKO	1:200
ÚČEL	DPS
Č. ZAKÁZKY	5/18 108
STAV. OBJEKT	SO01
ČÍS. SOUPRAVY	
ČÍS. VÝKRESU	D1.3.b-03

NÁZEV AKCE:
PŘESTUPNÍ TERMINÁL OPAVA VÝCHOD - UL. SKLADIŠTNÍ
POŽÁRNĚ BEZPEČNOSTNÍ ŘEŠENÍ

NÁZEV VÝKRESU:
PŮDORYSY PO:
PŮDORYS 3.NP PARKOVACÍHO DOMU