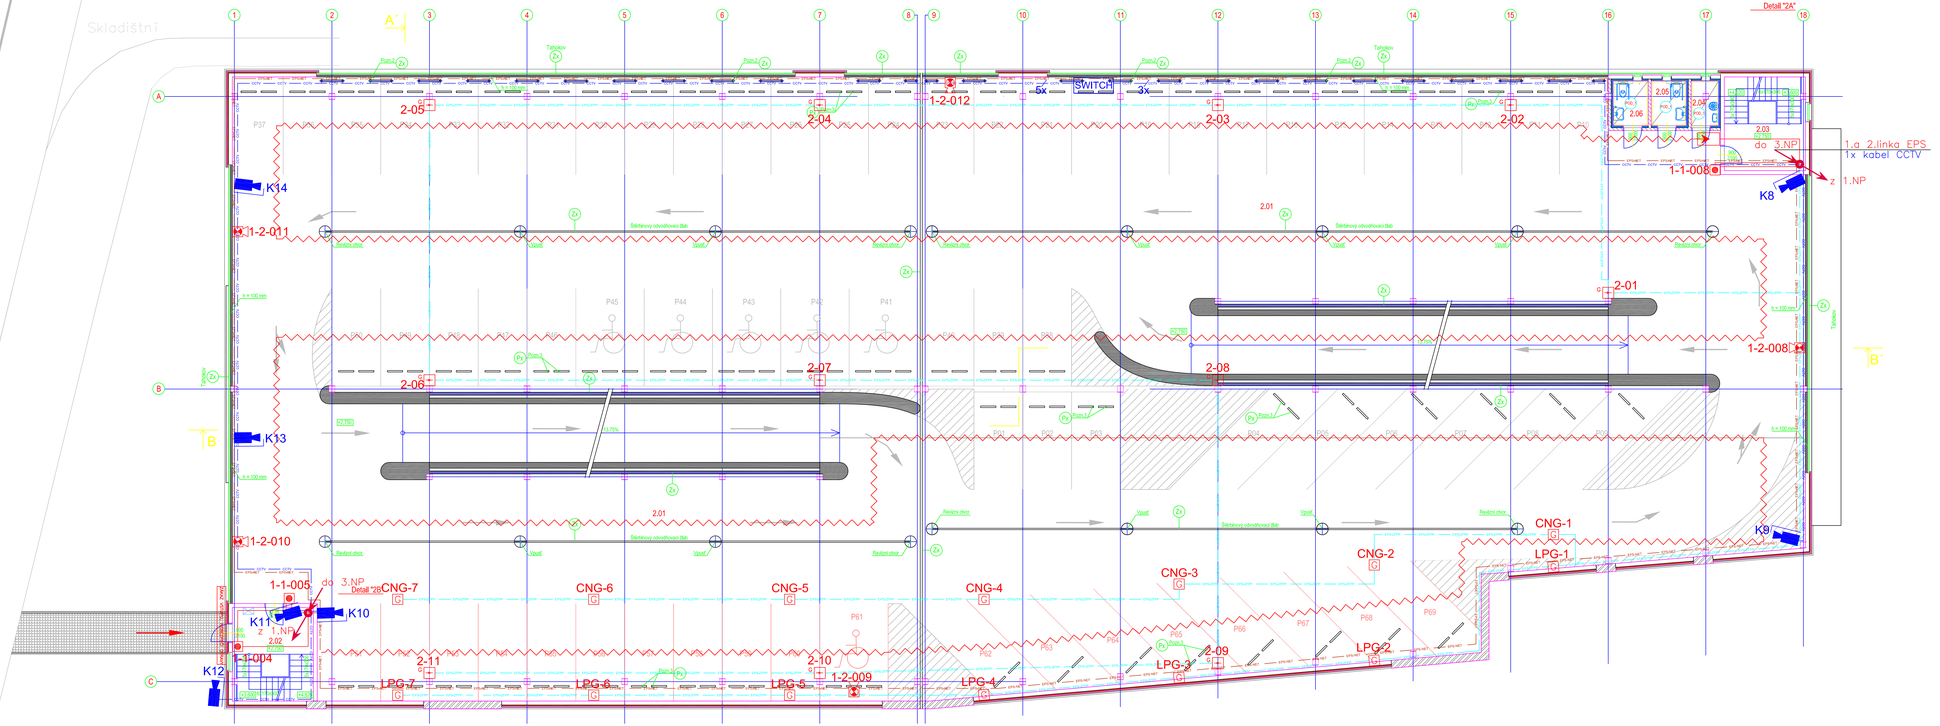

LEGENDA EPS a CCTV:

EPS	ústředna
OPPO	obslužný panel PO
KTPO	klíčový trezor PO
	požární hlásič optický
ZDP	zařízení dálkového přenosu
	požární siréna vnitřní s majákem
	tlačítkový hlásič
	vazba EPS
	detektor plynu CO
	detekční teplotní kabel
G	detektor plynu LPG, CNG
	vyhodnocovací jednotka
AJ	adresovací jednotka
	koppler
	kamera v krytu
	monitor
DUP	ústředna–detekce úniku plynu

LEGENDA MÍSTNOSTÍ

LEGENDA MATERIÁLŮ

POZNÁMKA:

VODOROVNÉ ZNAČENÍ

CELKOVÁ PLOCHA STANÍ PRO OSOBNÍ AUTA - 2.NP - 966,0 m2

AKCE

Přestupní terminál Opava východ - ul. Skladištní

DOKUMENTACE PRO PROVEDENÍ STAVBY

OBJEDNATEL

Statutární město Opava
Horní náměstí 382/69, 746 26 Opava

ZHOTOVITEL

SHB, akciová společnost
Masná 1493/8, 702 00 Ostrava
HLAVNÍ INŽENÝR PROJEKTU:
ING. IVETA DŘEVJANÁ

projekty dopravních staveb
ČKAIT, autorizovaná společnost
Masná 1493/8, CZ 702 00 Ostrava

ČÍS. ZAKÁZKY: 5/18 108

SOUŘADNICOVÝ SYSTÉM : S-JTSK
VÝŠKOVÝ SYSTÉM : Bpv

ZHOTOVITEL ČÁSTI PD

VEDOUCÍ PROJEKTANT	Ing. Jan Kania	
VYPRACOVAL	Michal Ralka	
KONTROLOVAL	Ing. David Fidrlina	

PPS KANIA
projektová a inženýrská činnost ve výstavbě
Hlavní třída 1, 708 00 Poruba-Svinov, tel.: 596 232 111, fax: 596 232 100, e-mail: info@ppskania.cz

KRAJ	Moravskoslezský	K.Ú.	Opava - město, Opava - předměstí
DATUM	10/2019		
FORMÁT	8xA4		
MĚŘÍTKO	1:100		
ÚDEL	DPS		
Č. ZAKÁZKY	5/18 108		
STAV. OBJEKT.	SO01		

NÁZEV AKCE:
PŘESTUPNÍ TERMINÁL OPAVA VÝCHOD - UL. SKLADIŠTNÍ
VÝKRESOVÁ DOKUMENTACE

NÁZEV VÝKRESU:
SITUAČNÍ SCHÉMA EPS A CCTV PŮDORYS 2.NP PARKOVACÍHO DOMU

ČÍS. SOUPISKY	ČÍS. VÝKRESU
2	D1.1.b-04