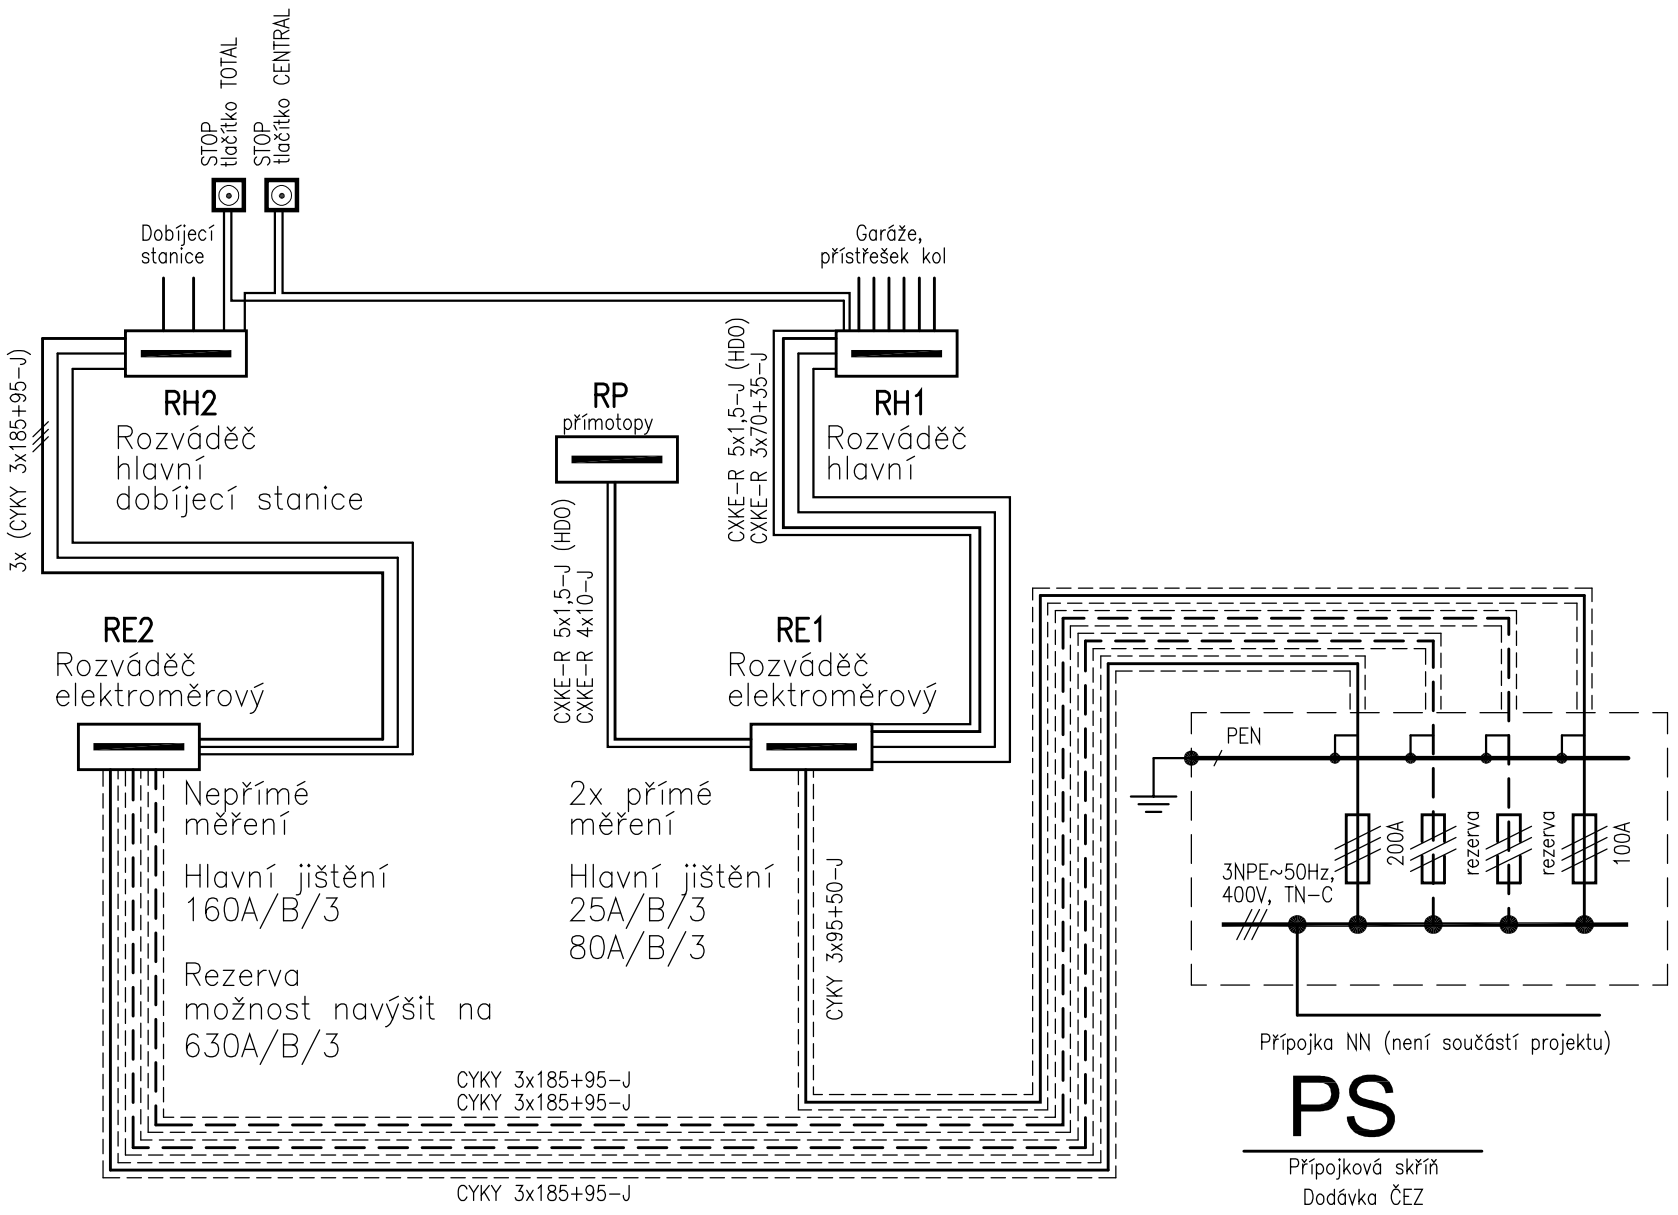

Poznámka

Napěťová soustava 3NPE~50Hz, 400V, TN–C–S. Ochrana před úrazem el. proudem je provedena samočinným odpojením vadné části od zdroje v soustavě TN. Dalšími ochrannými opatřeními jsou provedení hlavního pospojování v celém objektu použití proudových chráničů v poptřebném rozsahu a provedení doplňujícího pospojování ve vybraných v prostorech.

AKCE

Přestupní terminál Opava východ - ul. Skladištní

DOKUMENTACE PRO PROVEDENÍ STAVBY

OBJEDNATEL

Statutární město Opava
Horní náměstí 382/69, 746 26 Opava

ZHOTOVITEL

SHB, akciová společnost
Masná 1493/8, 702 00 Ostrava

HLAVNÍ INŽENÝR PROJEKTU:
ING. IVETA DŘEVJANÁ

SHB projekce dopravních staveb
SHB, akciová společnost
Masná 1493/8 | CZ 702 00 Ostrava

ČÍS. ZAKÁZKY 5/18 108

SOUŘADNICOVÝ SYSTÉM : S-JTSK
VÝŠKOVÝ SYSTÉM : Bpv

ZHOTOVITEL ČÁSTI PD

VEDOUCÍ PROJEKTANT	Ing. Jan Kania	
VYPRACOVAL	Jarmila Mazurková	
KONTROLOVAL	Ing. David Foldyna	

PPS KANIA
PROJEKČNÍ A INŽENÝRSKÁ ČINNOST
PPS Kania s.r.o., Nivnická 665/10, 709 00
tel : 596 245 252 , fax : 596 245 262 e-mail : projekce@pps-kania.cz

Kraj: Moravskoslezský K.Ú. Opava - město, Opava - předměstí

NÁZEV AKCE:
PŘESTUPNÍ TERMINÁL OPAVA VÝCHOD - UL. SKLADIŠTNÍ
VÝKRESOVÁ DOKUMENTACE

DATUM	10/2019
FORMÁT	2xA4
MĚŘÍTKO	--
ÚČEL	DPS
Č. ZAKÁZKY	5/18 108
STAV. OBJEKT	SO 701.1

NÁZEV VÝKRESU:
PŘEHLEDOVÉ SCHÉMA EL. ROZVODŮ

ČÍS. SOUPRAVY	ČÍS. VÝKRESU
	D1.4.4.b-04