


POHLED JH

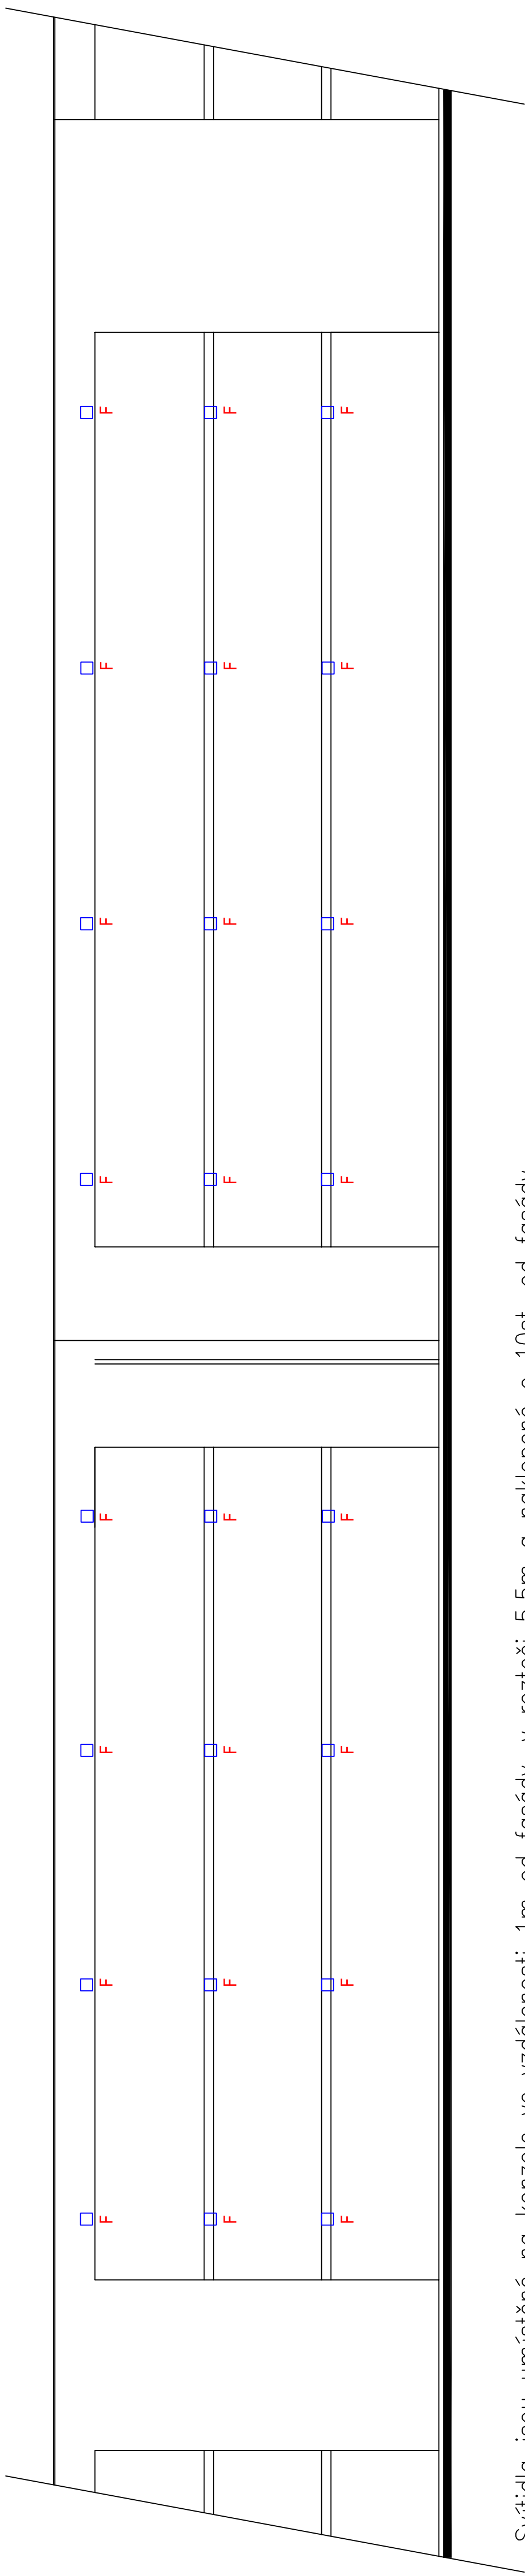



Svítlidla jsou umístěné na konzole ve vzdálenosti 1m od fasády, v rozteči 5,5m a nakloпенé o 10st. od fasády.

Svítlidla jsou umístěné na konzole ve vzdálenosti 1m od fasády, v rozteči 6m a naklopené o 10st. od fasády.





Přestupní terminál Opava východ - ul. Skladěštní

DOKUMENTACE PRO PROVEDENÍ STAVBY

<p>Statutární město Opava Horní náměstí 382/69, 746 26 Opava</p>	 <p>OBJEDNATEL</p>
--	---

<p>SHB, akciová společnost Masná 1493/8, 702 00 Ostrava</p> <p>HLAVNÍ INŽENÝR PROJEKTU: ING. IVETA DŘEVJANÁ</p>	<p>ZHOTOVITEL</p> <div>  <p>SHB <i>projekce dopravních staveb</i> SHB, akciová společnost Masná 1493/8, CZ 702 00 Ostrava</p> </div>
	<p>Čís. ZAKÁZKY: 5/18 108</p>

SOUŘADNICOVÝ SYSTÉM : S-JTSK
VÝŠKOVÝ SYSTÉM : Bpv

VEDOUcí PROJEKTANT	Ing. Jan Kania			PPS KANIA <small>PROJEKTOVACÍ STUdIO</small> PPS Kania s.r.o., Novácká 662/10, 709 00 email: projekty@pps-kania.cz tel: 596 244 252, fax: 596 244 262		
VYPRACOVAL	Jarmila Mazurková					
KONTROLOVAL	Ing. David Fodýna					
Kraj: Moravskoslezský	K.Ú.: Opava - město, Opava - předměstí					
NAZEV AKCE:		PŘESTUPNÍ TERMINÁL ŮPAVA VÝCHOD - UL. SKLADIŠTNÍ VÝKRESOVÁ DOKUMENTACE				
NAZEV / VÝKRESU:		OSVĚTLENÍ REKLAMNÍ PLOCHY číslo VÝKRESU D14.4.b-06				