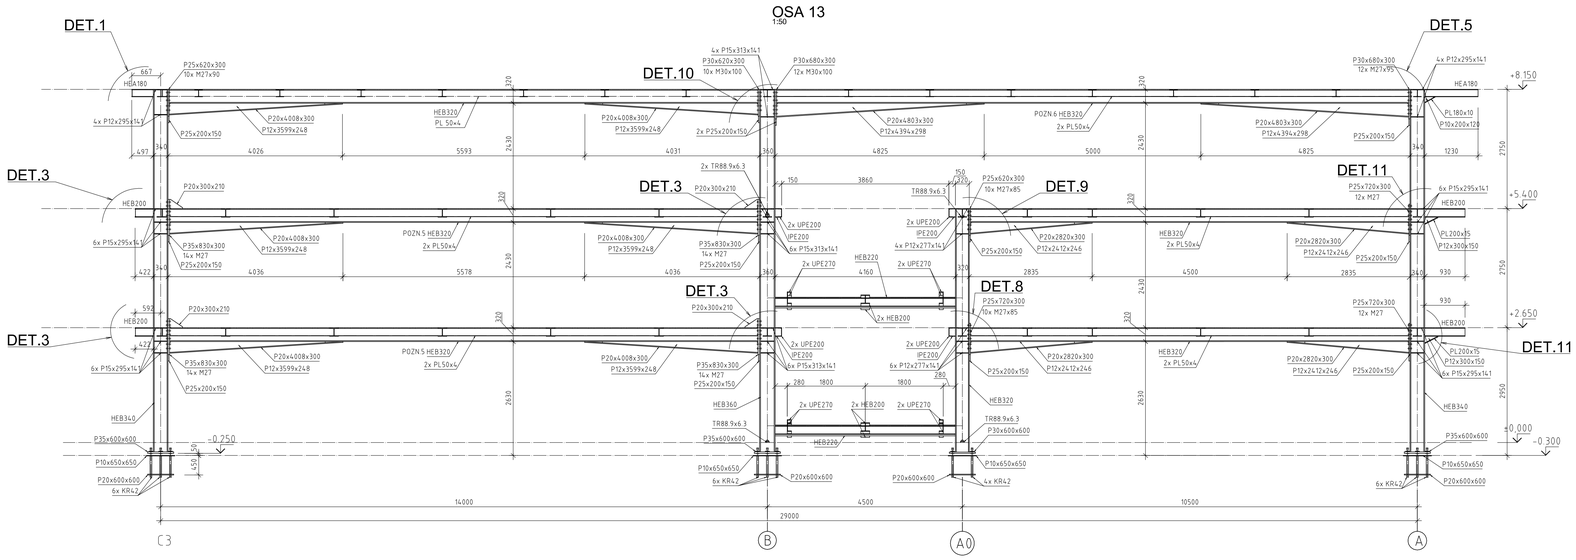

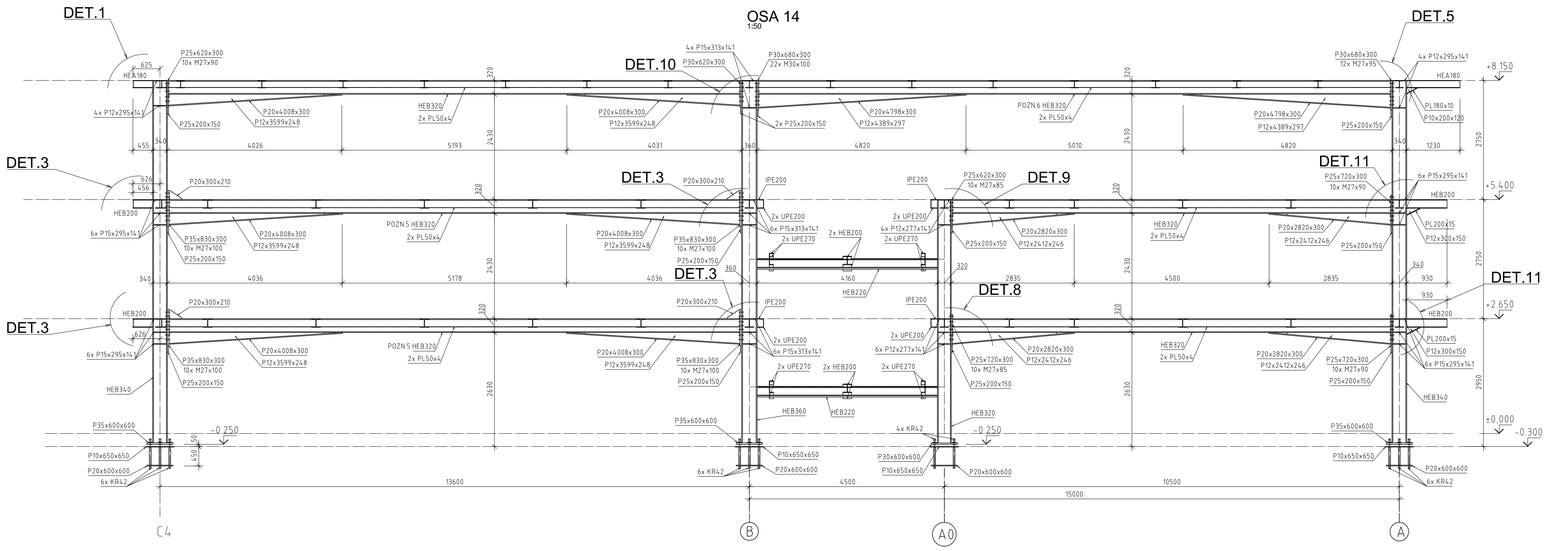

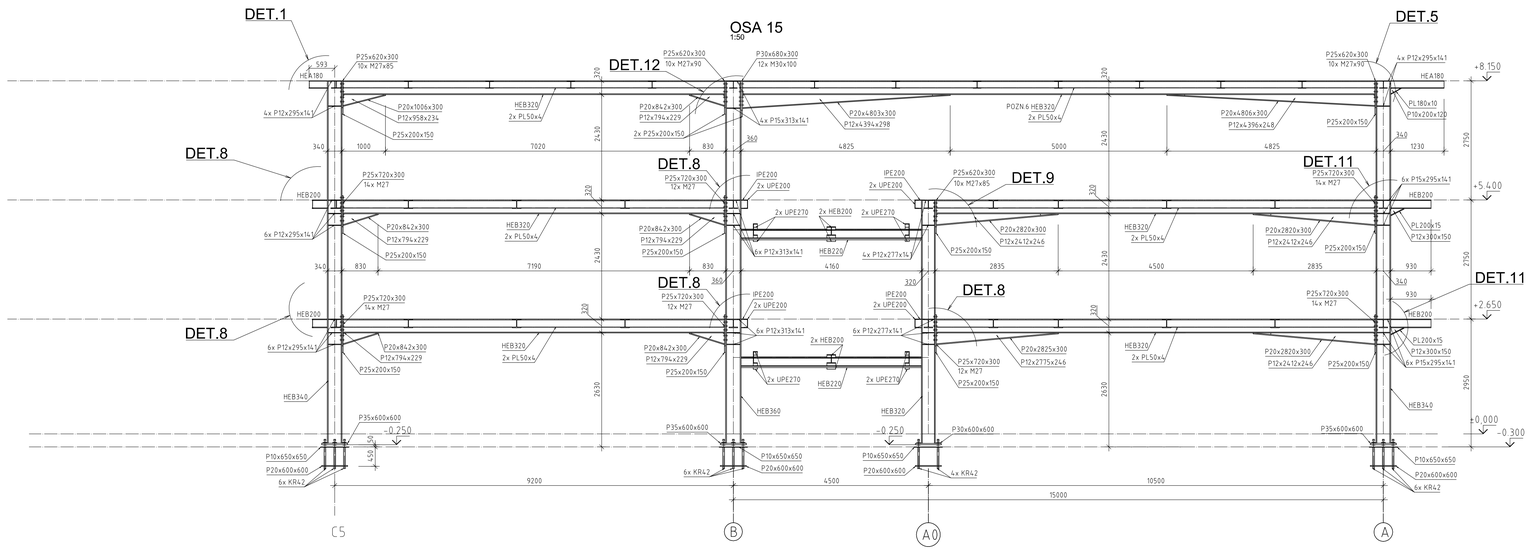

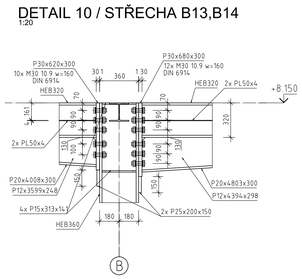

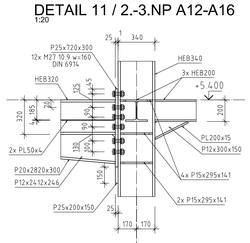

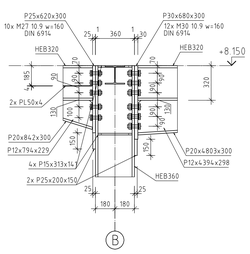

POZNÁMKA:

1) TECHNICKÁ ZPRÁVA!
2) PŘED ZAHÁJENÍM PRACÍ NA VÝROBNÍ DOKUMENTACI JE BEZPODMÍNEČNĚ NUTNÉ DETAILY KONZULTOVAT SE ZÁSTUPCEM GENERÁLNÍHO PROJEKTANTA: PPS Kania s.r.o.
3) PŮDORYSY, ŘEZY, DETAILY - VIZ V.Č. "D.1.2.A.b-03 - 16
4) VÝKAZ MATERIÁLU - VIZ DOK. Č. "D.1.2.A-02 Výkaz materiálu"
5) PROVEST NADVÝŠENÍ PŘÍČLE 40mm !
6) PROVEST NADVÝŠENÍ PŘÍČLE 20mm !

POVRCHOVÁ ÚPRAVA:

KOROZNÍ PROSTŘEDÍ: CSI DLE ČSN EN ISO 12944-2
1) STUPEŇ PŘÍPRAVY POVRCHU MATERIÁLU DLE ČSN EN ISO 8501-3: P2
2) TRYSKÁNO SA 2,5 (BN 9a)
3) SKLADBA NÁTĚRŮ:
1x ZÁKLADNÍ NÁTĚR - DÍLNA - 1x 80µm
1x MEZIVRSTVA TELURIA - MONTÁŽ (OPRAVA POŠKOZENÝCH MÍST SVAŘOVÁNÍM) 1x 80µm
1x VRCHNÍ NÁTĚR - 1x 60µm
4) BAREVNÝ ODSTÍN BUDE UPŘESNĚN PO DOHODĚ GEN. PROJEKTANTA A INVESTORA
ŽIVOTNOST NÁTĚRU: STŘEDNÍ IMI DLE ČSN EN ISO 12944-1

VÝROBA:

- VÝROBA OK CERTIFIKOVANÝM VÝROBCEM DLE ČSN EN 1090-2
- KATEGORIE POUŽITELNOSTI SC1
- VÝROBNÍ KATEGORIE PC2, TŘÍDA NÁSLEDKU CC2
- DLE ČSN EN 1090-2, PŘÍLOHA B, TAB. B3 VÝROBNÍ SKUPINA EXC3

MONTÁŽ:

- VEŠKERÉ SPOJE DOTÁHNOUT V SOULADU S EN1090-2 ČL.8.3 UTAHOVÁNÍ NEPŘEDEPJATÝCH ŠROUBŮ, SILOU JEDNOHO MUŽE POUŽITÍM NORMÁLNÍHO KLÍČE BEZ PRODLOUŽENÍ RAMENE. U MECH. UTAHOVÁKŮ JE TO BOD, KDY ZAČNE UTAHOVÁK KLEPAT

MATERIÁL:

- OCEL HLAVNÍ NOSNÁ OK (SLOUPY A RÁMY) S355J0, JINAK S235JR
- ZAVĚTROVÁNÍ S355J0H

SPOJ. MATERIÁL - ŽÁROVÝ POZINK: ŠROUBY MAT. 10.9 - DIN 6914 / MATICE DIN 6915 / PODL. DIN 6916 DLE EN ISO 10684
ŠROUBY MAT. 8.8 - ČSN EN ISO 4014
MATICE MAT.8 - ČSN EN ISO 4032
PODLOŽKY MAT. ST 37 - ČSN EN ISO 7089
ZÁVITOVÉ TYČE - DIN 976 8.8

- Veškeré nosné ocelové kce. objektu musí být pro dosažení požadované požární odolnosti R15 chráněny certifikovanými protipožárními nátěry. Životnost nátěru (děliča obnovování) dle ČSN 730810 - Čl. 4.12
- V rámci realizace betonážel stropní kce. (ŽB. deskal nad 1NP a 2.NP musí být trapézové plechy (ztracené bednění) uprostřed každého rozpětí / pole (děliča pole L=2,50 m) provizorně podepřeny. Šířka vnitřní podpory min. 120 mm !!!

AKCE

Přestupní terminál Opava východ - ul. Skladištní

DOKUMENTACE PRO PROVEDENÍ STAVBY

OBJEDNATEL

Statutární město Opava
Horní náměstí 382/69, 746 26 Opava

ZHOTOVITEL

SHB, akciová společnost
Masná 1493/8, 702 00 Ostrava
HLAVNÍ INŽENÝR PROJEKTU:
ING. IVETA DŘEVJANÁ

ČÍS. ZAKÁZKY: 5/18 108

SOUŘADNICOVÝ SYSTÉM : S-JTSK
VÝŠKOVÝ SYSTÉM : Bpv

ZHOTOVITEL ČÁSTI PD

VEDOUCÍ PROJEKTANT	Ing. Jan Kania	
VYPRACOVAL	Ing. Jan Blažík	
KONTROLOVAL	Ing. David Foldýna	

PPS KANIA

Kraj: Moravskoslezský | K.Ú.: Opava - město, Opava - předměstí

DATUM	11/2019
FORMÁT	16xA4
MĚŘÍTKO	1:50 (1:10)
ÚČEL	DPS
Č. ZAKÁZKY	5/18 108
STAV. OBJEKT	SO701.1

NÁZEV AKCE:
PŘESTUPNÍ TERMINÁL OPAVA VÝCHOD - UL. SKLADIŠTNÍ
VÝKRESOVÁ DOKUMENTACE

NÁZEV VÝKRESU:
OCELOVÉ KONSTRUKCE
ŘADA 13-15 / ŘEZY / DETAILY

ČÍS. SOUPRAVY

ČÍS. VÝKRESU
D1.2.A.b-13