


SITUACE (VYZNAČENÍ V KATASTRÁLNÍ MAPĚ)

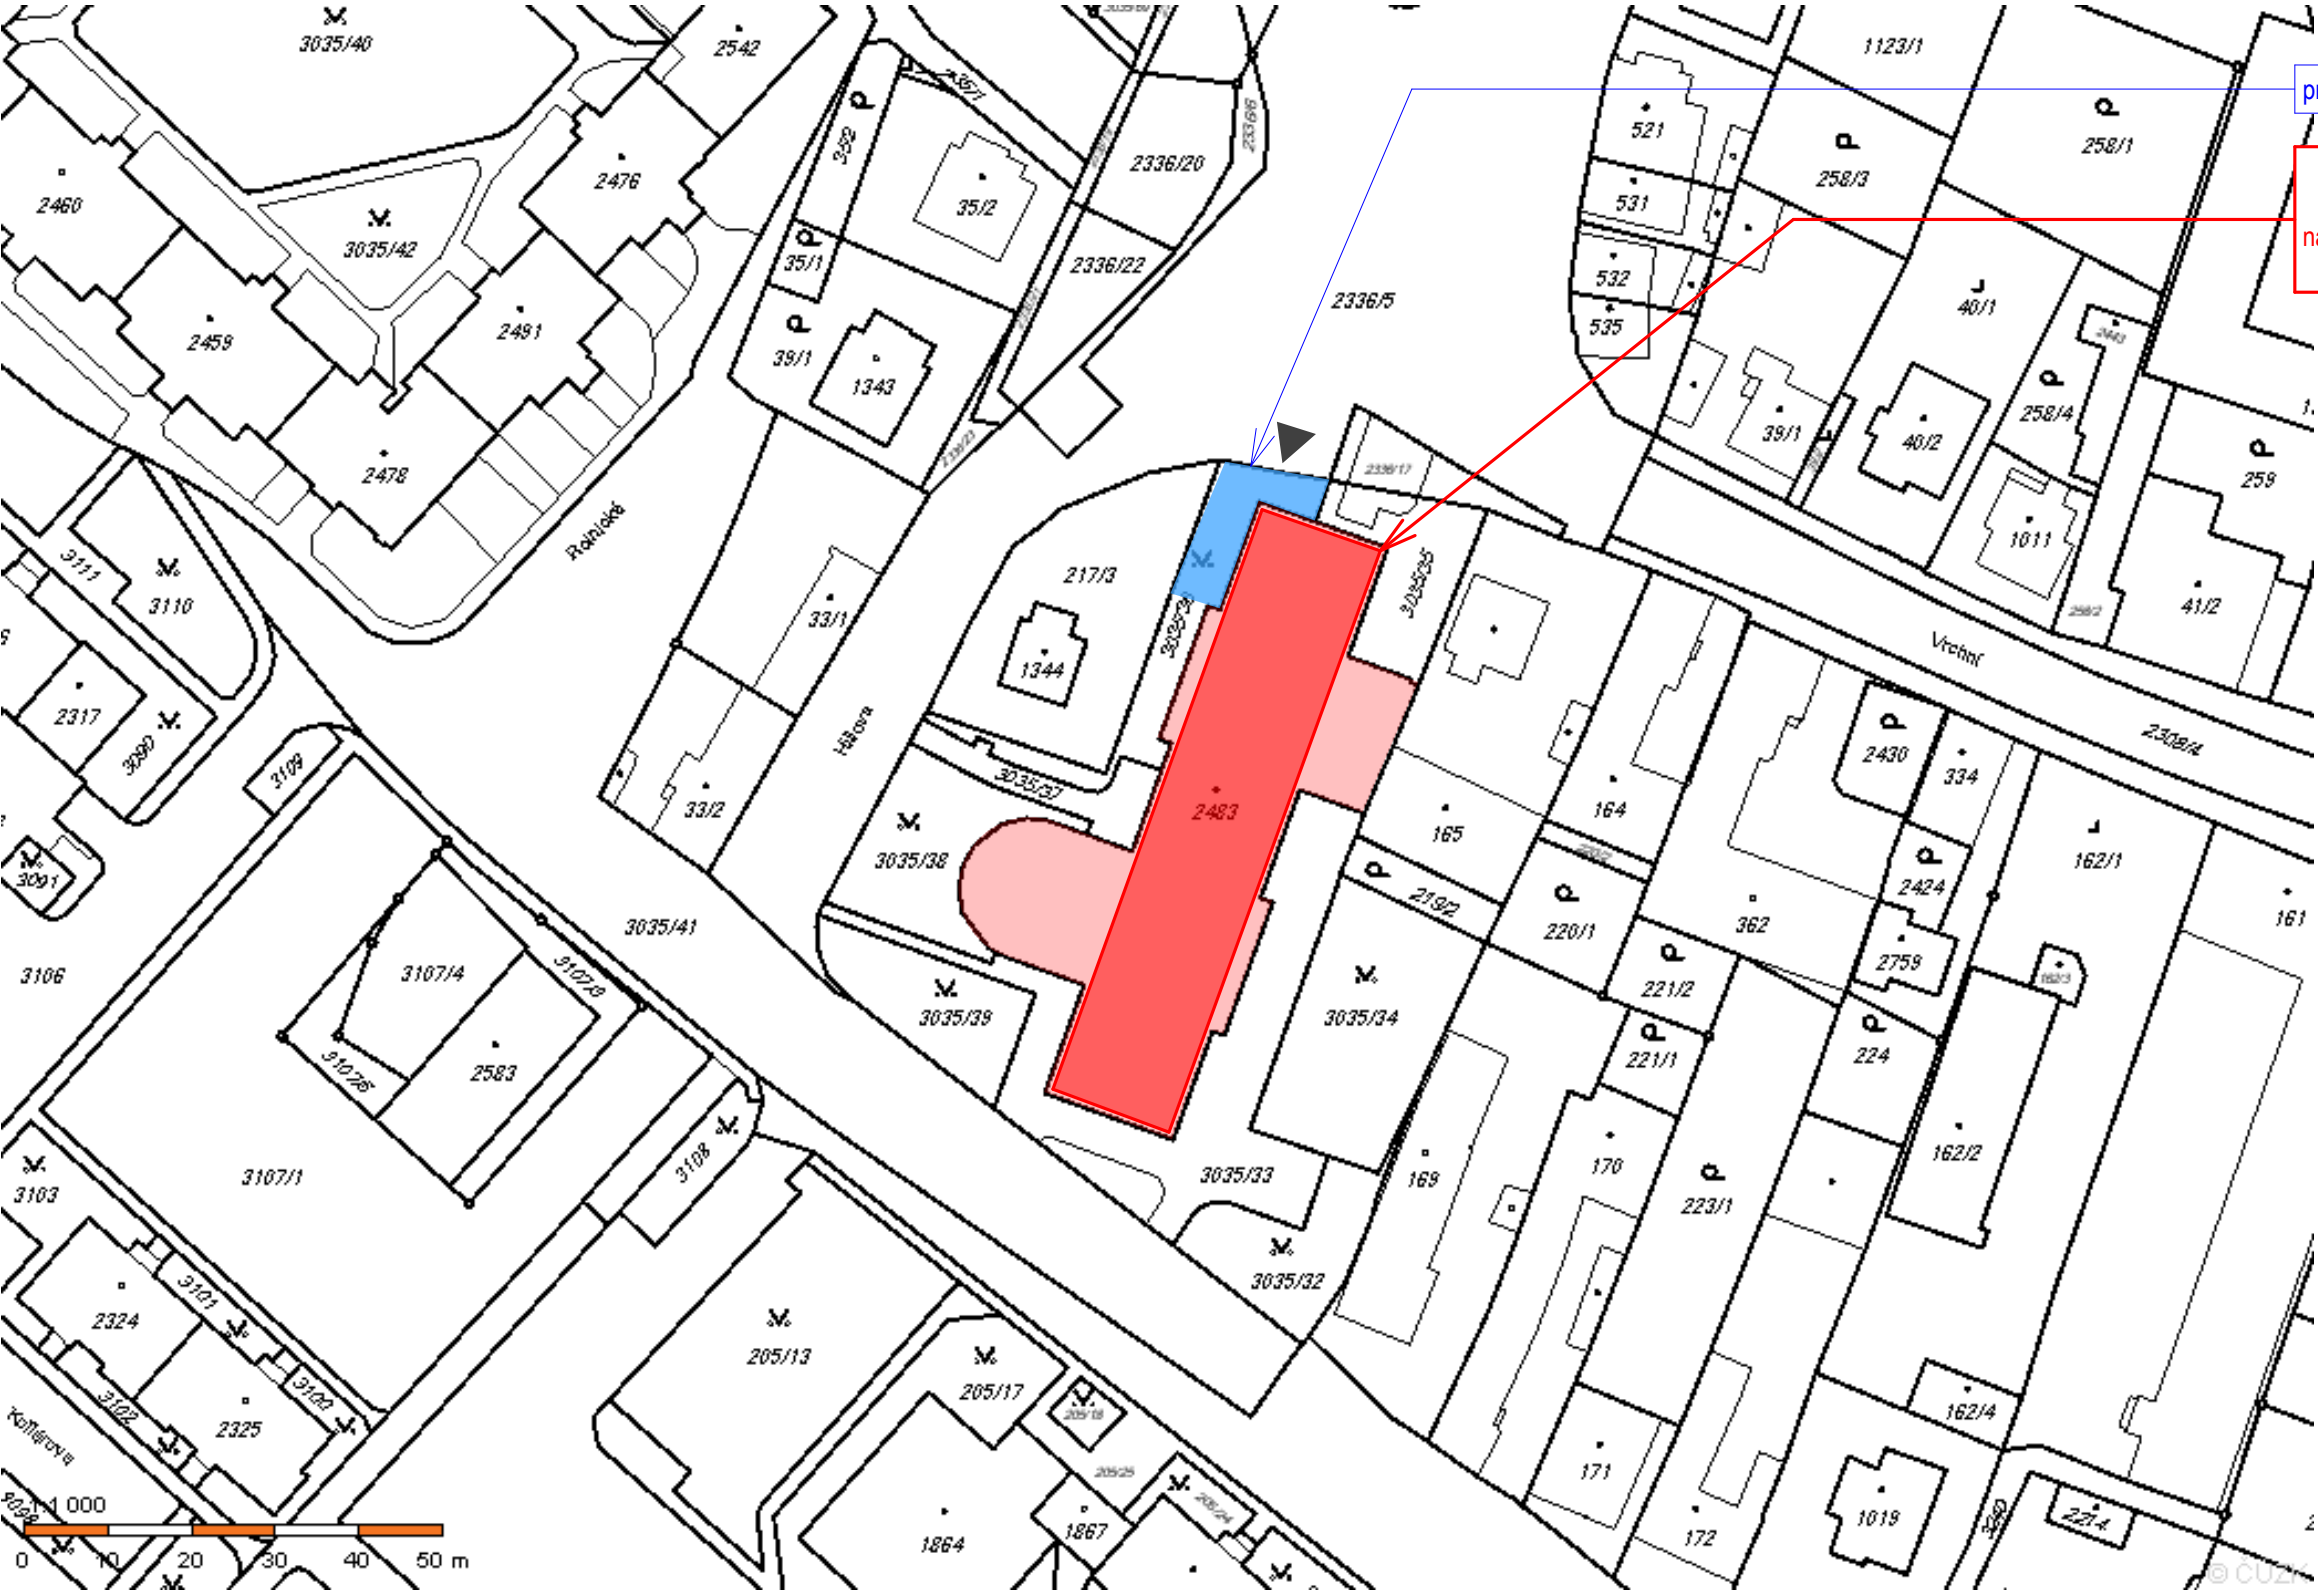

prostor určený pro stavbu - nutno projednat před zahájením prací s investorem

Navržené stavební úpravy uvnitř stávající budovy
v všech podlažích stávajícího objektu Seniorcentra
na adrese: Rolnická 1550/24, 747 05 Opava - Kateřinky
parcely č. st. 2483, k.ú. Kateřinky u Opavy

±0,000 = 1.NP OBJEKTU

SENIORCENTRUM OPAVA - ROLNICKÁ 24 - REKONSTRUKCE (II.)

Místo	Seniorcentrum Opava p.o., Rolnická 1550/24, 747 05 Opava, parc.č. 2483, k.ú. Kateřinky u Opavy
Investor	Statutární město Opava, Horní náměstí 382/69, 746 01 Opava, IČ 00300535
Stupeň	DPS
Zodp. projektant	Ing. Jaromír Krejčí, ČKAIT 1102641
Vypracovala	Kristýna Můčková, TAYLORTEAM s.r.o.
Datum	květen 2020



TAYLORTEAM s.r.o.
Lužická 1308/16, 747 06 Opava
IČ 278 49 619, DIČ CZ 278 49 619

www.taylorsteam.cz