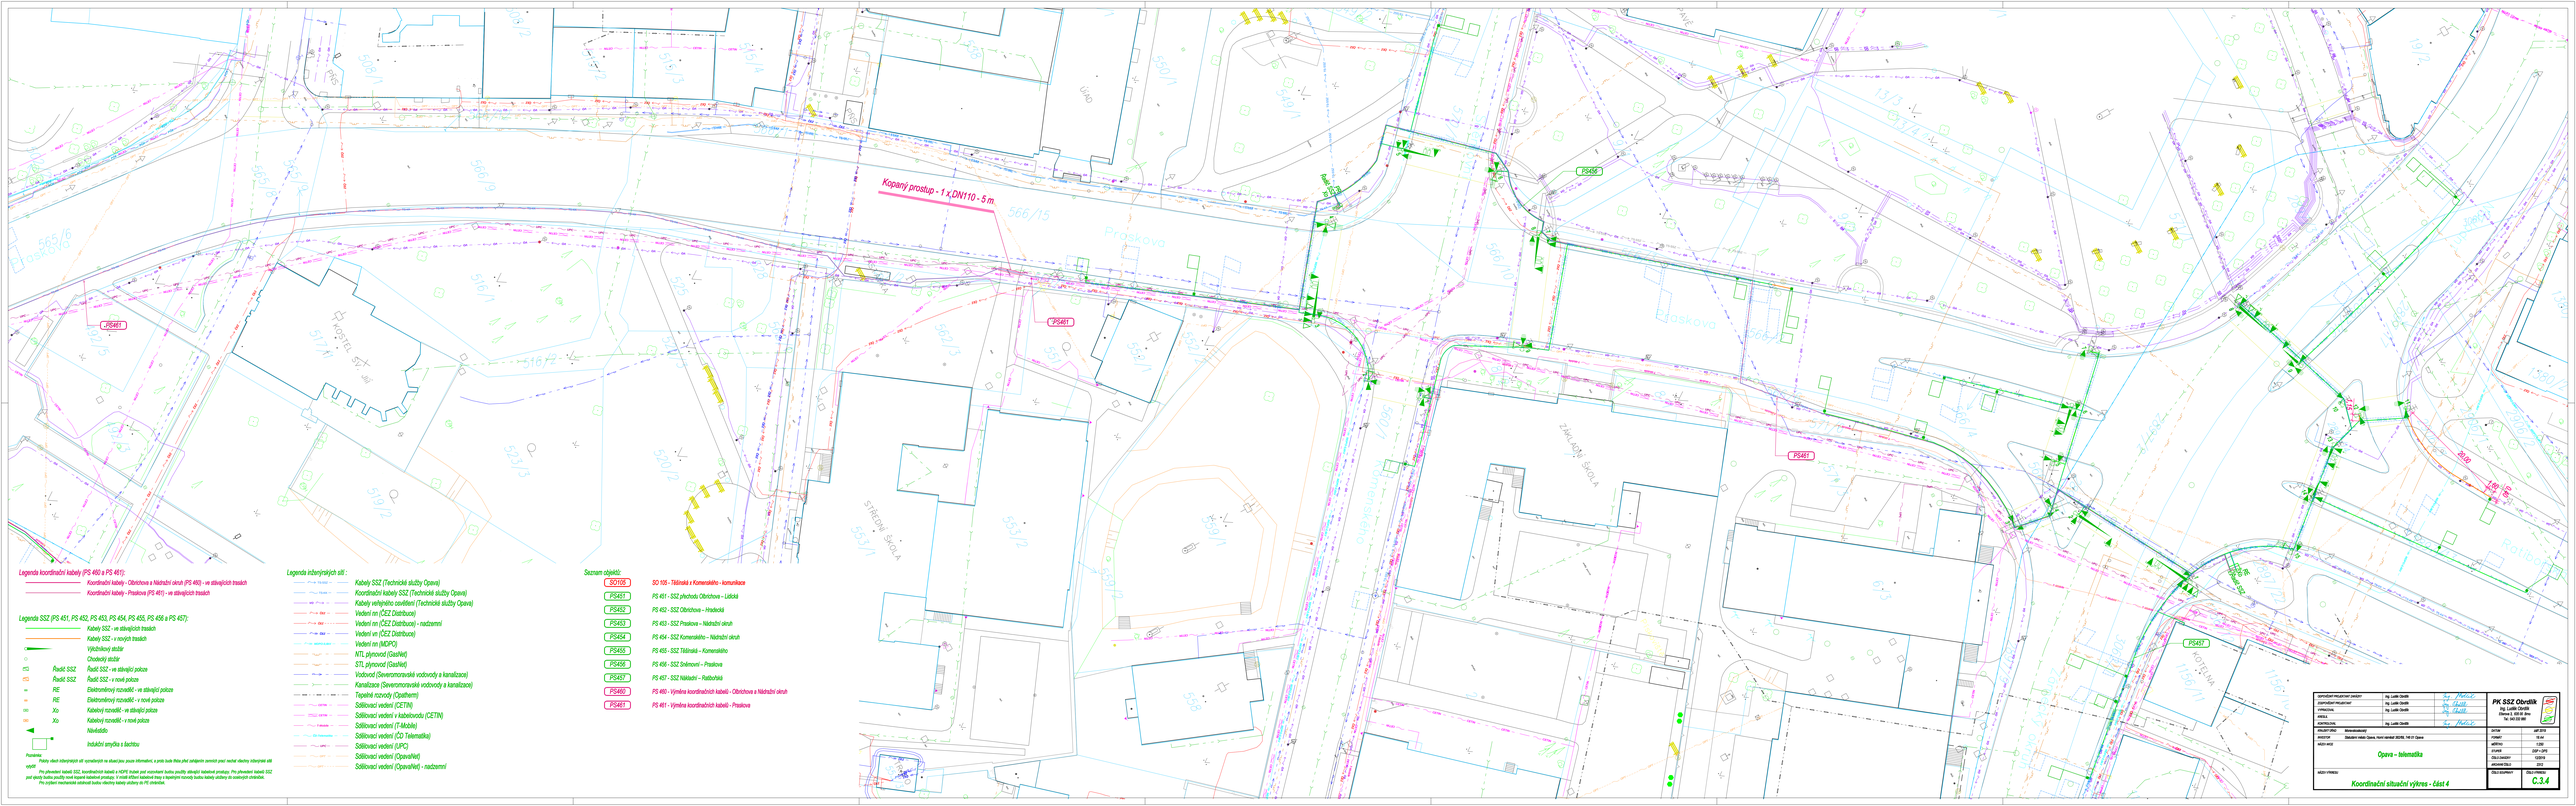
Kopaný prostup - 1 x DN110 - 5 m
PS451
PS452
PS453
PS454
PS455
PS456
PS457
Proskova
Obrokova
Hradecka
Tesinska
Komenskeho
Nadrazni
Ostrozna
ZAKLADNI SKOLA
STREDNI SKOLA
KVOSTEL
HOTEL
Legenda koordinační kabely (PS 460 a PS 461):
Koordinační kabely - Obrkchova a Nádražní okruh (PS 460) - ve stávajících trasách
Koordinační kabely - Proskova (PS 461) - ve stávajících trasách
Legenda SSZ (PS 451, PS 452, PS 453, PS 454, PS 455, PS 456 a PS 457):
Kabely SSZ - ve stávajících trasách
Kabely SSZ - v nových trasách
Výkličkový stožár
Chodecký stožár
ŘSS Řadič SSZ - ve stávající poloze
ŘSS Řadič SSZ - v nové poloze
RE Elektromérový rozvaděč - ve stávající poloze
RE Elektromérový rozvaděč - v nové poloze
XO Kabelový rozvaděč - ve stávající poloze
XO Kabelový rozvaděč - v nové poloze
Návěstidlo
Indukční smyčka s čidlem
Poznámky:
Polohy všech inženýrských sítí vyznačených na situaci jsou informativní, a proto bude třeba před zahájením zemních prací nechat všechny inženýrské sítě vytýčit.
Při přivedení kabelů SSZ, koordinačních kabelů a NOPE trubek pod vozovkami budou použity stávající kabelové prostupy. Pro převedení kabelů SSZ pod silnými budou použity nové trubové kabelové prostupy. V místě křížení kabelové trasy s stávajícími novými trubo-kabely silničky do svislých chrániček.
Pro zvýšení mechanické odolnosti budou všechny kabely uloženy do PE chrániček.
Legenda inženýrských sítí :
Kabely SSZ (Technické služby Opava)
Koordinační kabely SSZ (Technické služby Opava)
Kabely veřejného osvětlení (Technické služby Opava)
Vedení nn (ČEZ Distribuce)
Vedení nn (ČEZ Distribuce) - nadzemní
Vedení vn (ČEZ Distribuce)
Vedení tel.(MDPO)
NTL plynovod (GasNet)
STL plynovod (GasNet)
Vodovod (Severomoravská vodovody a kanalizace)
Kanalizace (Severomoravské vodovody a kanalizace)
Teplárenské rozvody (Opatherm)
Sdělovací vedení (CETIN)
Sdělovací vedení v kabelovodu (CETIN)
Sdělovací vedení (T-Mobile)
Sdělovací vedení (ČD Telematika)
Sdělovací vedení (UPC)
Sdělovací vedení (OpavaNet)
Sdělovací vedení (OpavaNet) - nadzemní
Seznam objektů:
SO105 SO 105 - Třešňová x Komenského - komunikace
PS451 PS 451 - SSZ přechodu Obrkchova – Lidická
PS452 PS 452 - SSZ Obrkchova – Hradecká
PS453 PS 453 - SSZ Proskova – Nádražní okruh
PS454 PS 454 - SSZ Komenského – Nádražní okruh
PS455 PS 455 - SSZ Třešňová – Komenského
PS456 PS 456 - SSZ Známovní – Proskova
PS457 PS 457 - SSZ Nádražní – Ratibořská
PS460 PS 460 - Výměna koordinačních kabelů - Obrkchova a Nádražní okruh
PS461 PS 461 - Výměna koordinačních kabelů - Proskova
ODPOVĚDNÝ PROJEKTANT OBORU Ing. Ludék Chrdlík
ODPOVĚDNÝ PROJEKTANT Ing. Ludék Chrdlík
VYPRACOVAL Ing. Ludék Chrdlík
KRESLIL
KONTROLOVAL Ing. Ludék Chrdlík
VÝKLADY PRO Městská policie Opava
INVESTOR Statutární město Opava, Horní náměstí 382/69, 746 01 Opava
MÍSTO AKCE
Opava - telematika
MÍSTO VYKRESU
Koordinační situační výkres - část 4
PK SSZ Obrdlík
Ing. Ludék Chrdlík
Dvorec 9, 793 99 Zlaté Hory
Tel.: 604 222 488
DATUM ÚNOR 2019
FORMÁT A1 (H)
MĚŘÍTKO 1:250
STUPEŇ DSP / DPS
ČÍSLO AKCE/ZAK 1/2019
ARCHIVNÍ ČÍSLO 2/01
ČÍSLO VÝKRESU C.3.4