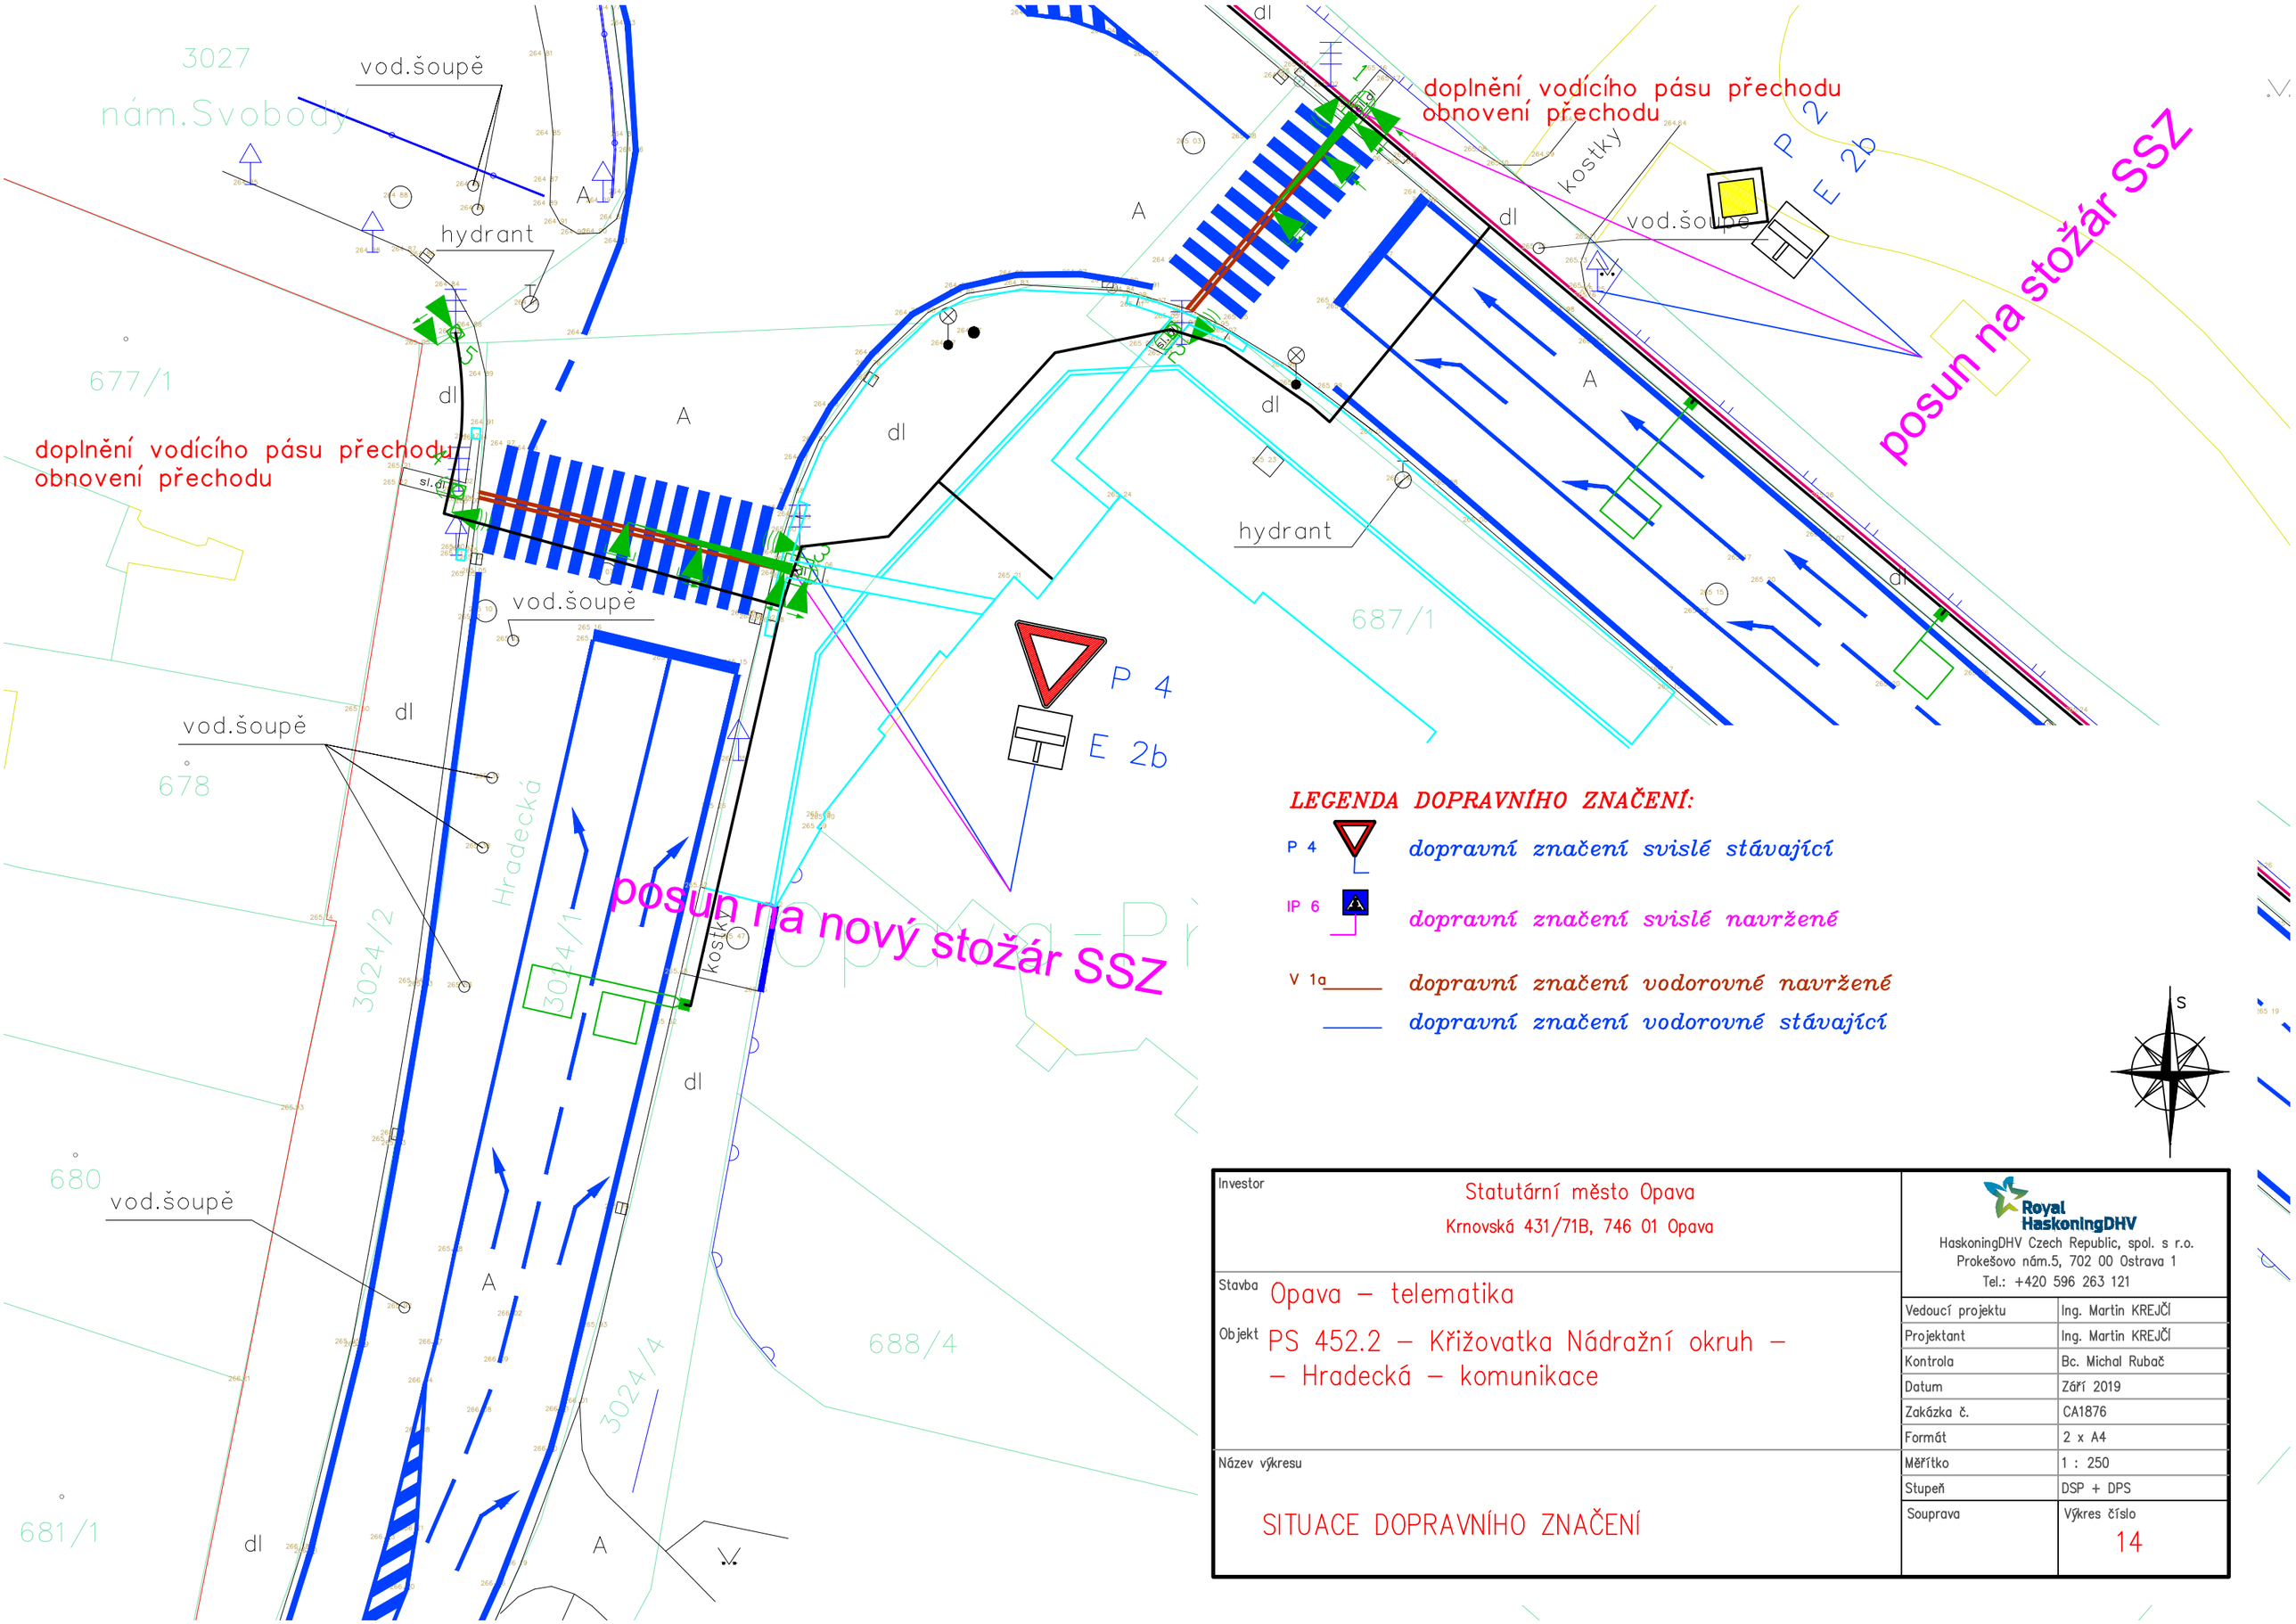

LEGENDA DOPRAVNÍHO ZNAČENÍ:

P 4 — dopravní značení svislé stávající

IP 6 — dopravní značení svislé navržené

V 1a — dopravní značení vodorovné navržené

dopravní značení vodorovné stávající

S

Investor: Statutární město Opava Krnovská 431/71B, 746 01 Opava	HaskoningDHV Czech Republic, spol. s r.o. Prokešovo nám.5, 702 00 Ostrava 1 Tel.: +420 596 263 121
Stavba: Opava – telematika Objekt: PS 452.2 – Křižovatka Nádražní okruh – – Hradecká – komunikace	
Název výkresu: SITUACE DOPRAVNÍHO ZNAČENÍ	Vedoucí projektu: Ing. Martin KREJČÍ Projektant: Ing. Martin KREJČÍ Kontrola: Bc. Michal Rubač Datum: Září 2019 Zakázka č.: CA1876 Formát: 2 x A4 Měřítko: 1 : 250 Stupeň: DSP + DPS Souprava Výkres číslo: 14