


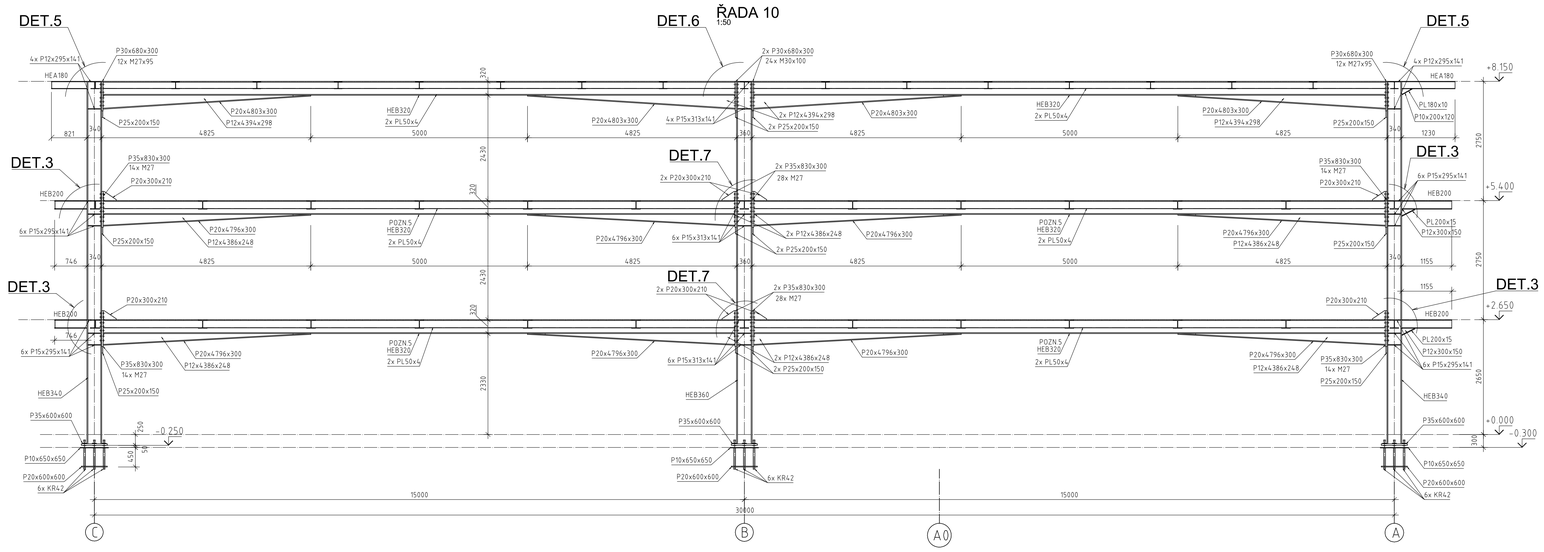





## DETAIL 1 / STŘECHA A9,C9,A18,C13-C18
1:20




## DETAIL 2 / STŘECHA B9,B18
1:20

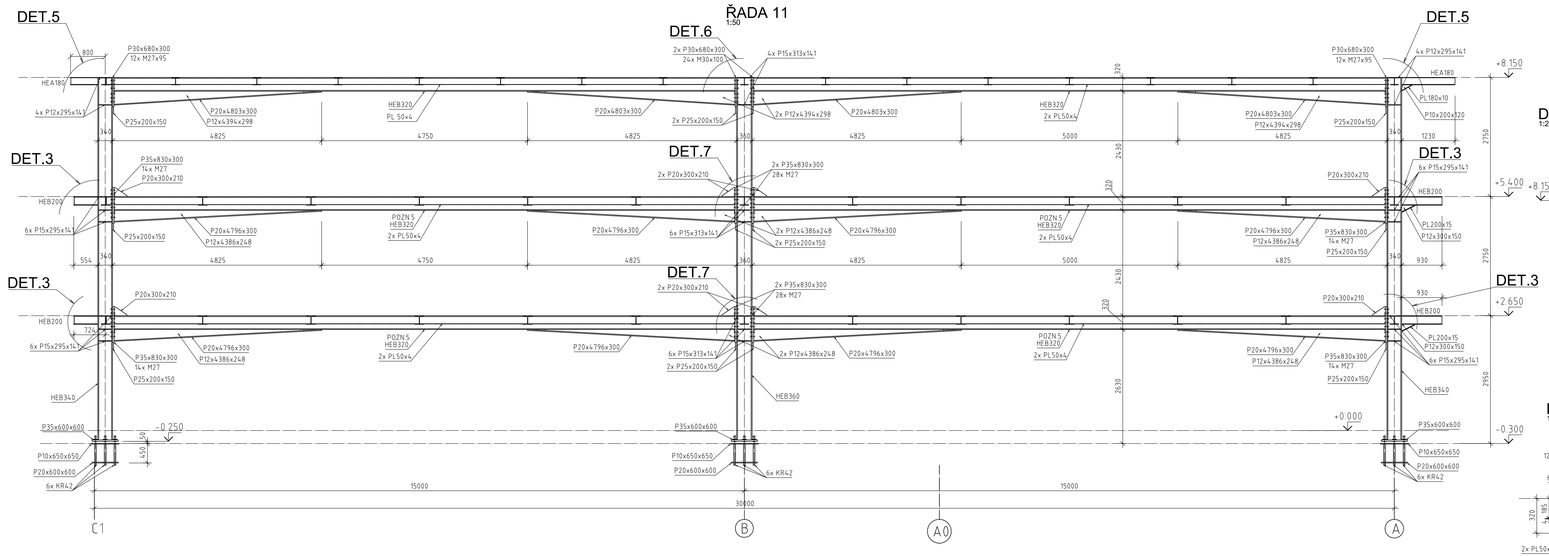

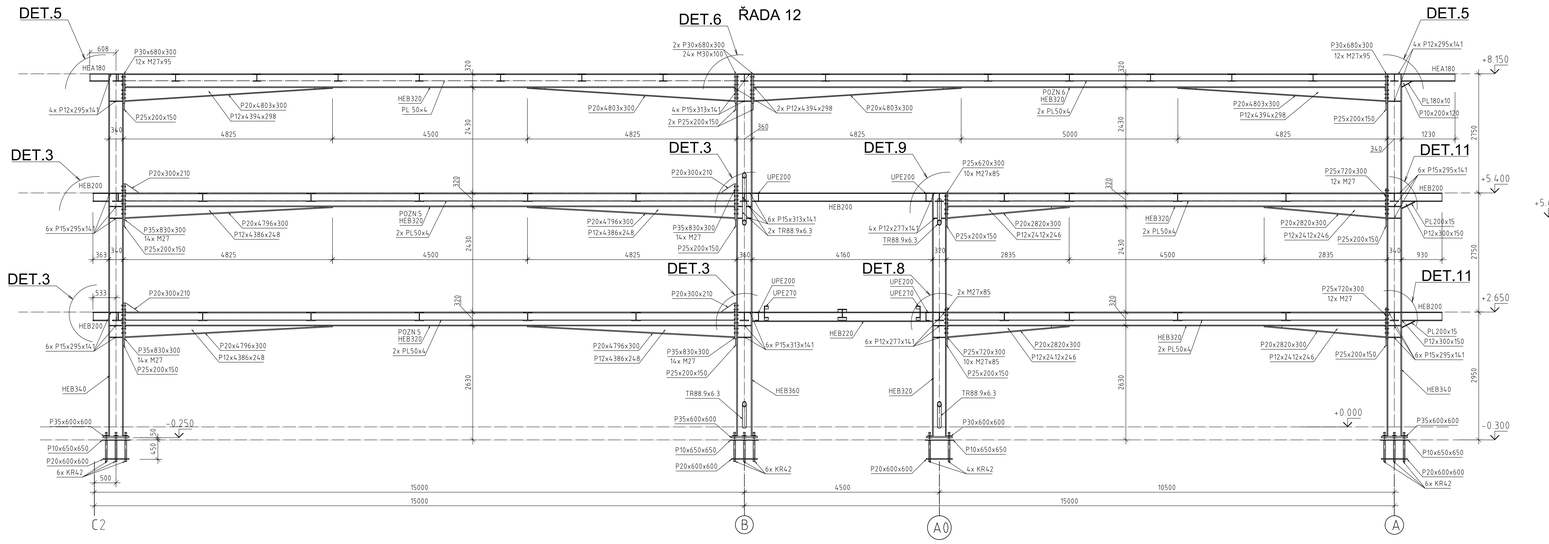
## DETAIL 3 / 2.-3.NP A9-A11,A17,A18,B12-B14,C9-C14
1:20

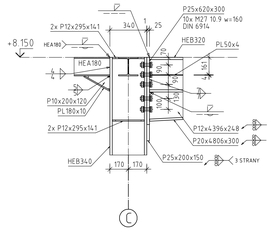


## DETAIL 4 / 2.NP 3.NP B9,B18
1:20

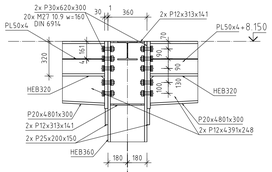


## DETAIL 5 / STŘECHA A10-A17,C10-C12
1:20

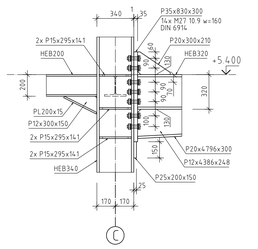


## DETAIL 6 / STŘECHA B10,B11,B12
1:20

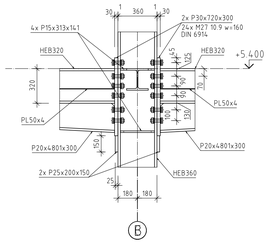


## DETAIL 11 / 2.-3.NP A12-A16
1:20

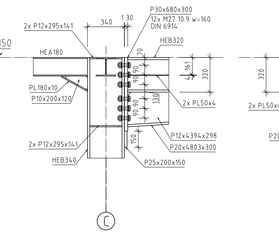


## DETAIL 7 / 2.-3.NP B10,B11
1:20

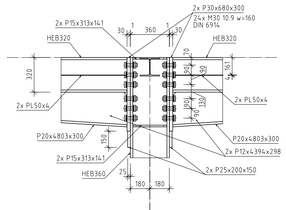


## DETAIL 8 / 2.-3.NP A012-A016
1:20

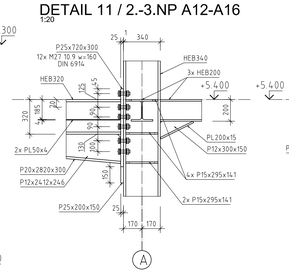


## DETAIL 9 / 3.NP A012-A016
1:20

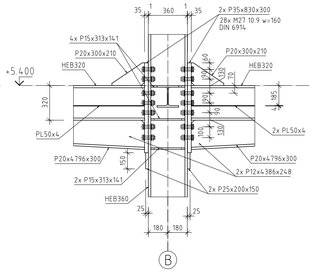


## POZNÁMKA:

1) TECHNICKÁ ZPRÁVA!
2) PŘED ZAHÁJENÍM PRACÍ NA VÝROBNÍ DOKUMENTACI JE BEZPODMÍNEČNĚ NUTNÉ DETAILY KONZULTOVAT SE ZÁSTUPCEM GENERÁLNÍHO PROJEKTANTA: PPS Kania s.r.o.
3) PŮDORYSY, ŘEZY, DETAILY – VIZ V.Č. D.1.2.A.b-03 – 16
4) VÝKAZ MATERIÁLU – VIZ DOK. Č. "D.1.2.A-02 Výkaz materiálu"
5) PROVÉST NADVÝŠENÍ PŘÍČLE 40mm !
6) PROVÉST NADVÝŠENÍ PŘÍČLE 20mm !
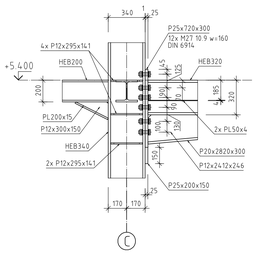
## POVRCHOVÁ ÚPRAVA:

KOROZNÍ PROSTŘEDÍ: C5I DLE ČSN EN ISO 12944-2
1) STUPEŇ PŘÍPRAVY POVRCHU MATERIÁLU DLE ČSN EN ISO 8501-3: P2
2) TRYSKÁNO SA 2,5 (BN 9a)
3) SKLADBA NÁTĚRŮ
1x ZÁKLADNÍ NÁTĚR – DÍLNA – 1x 80µm
1x MEZIVRSTVA TELURIA – MONTÁŽ (OPRAVA POŠKOZENÝCH MÍST SVAŘOVÁNÍM) 1x 80µm
1x VRCHNÍ NÁTĚR – 1x 60µm
4) BAREVNÝ ODSTÍN BUDE UPŘESNĚN PO DOHODĚ GEN. PROJEKTANTA A INVESTORA
ŽIVOTNOST NÁTĚRU: STŘEDNÍ (M) DLE ČSN EN ISO 12944-1
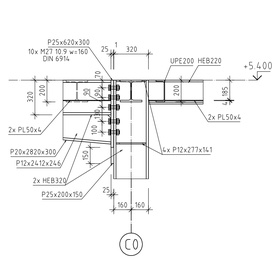
## VÝROBA:

- VÝROBA OK CERTIFIKOVANÝM VÝROBCEM DLE ČSN EN 1090-2
- KATEGORIE POUŽITELNOSTI SC1
- VÝROBNÍ KATEGORIE PC2, TŘÍDA NÁSLEDKU CC2
- DLE ČSN EN 1090-2, PŘÍLOHA B, TAB. B3 VÝROBNÍ SKUPINA EXC3

## MONTÁŽ:

- VEŠKERÉ SPOJE DOTÁHNOUT V SOULADU S EN1090-2 ČL.8.3 UTAHOVÁNÍ NEPŘEDEPJATÝCH ŠROUBŮ, SILOU JEDNOHO MUŽE POUŽITÍM NORMÁLNÍHO KLÍČE BEZ PRODLOUŽENÍ RAMENE. U MECH. UTAHOVÁKŮ JE TO BOD, KDY ZAČNE UTAHOVÁK KLEPAT

## MATERIÁL:

- OCEL HLAVNÍ NOSNÁ OK (SLOUPY A RÁMY) S355J0, JINAK S235JR
- ZAVĚTROVÁNÍ S355J0H

SPOJ. MATERIÁL-ŽÁROVÝ POZINK. DLE EN ISO 10684:
ŠROUBY MAT. 10.9 – DIN 6914 / MATICE DIN 6915 / PODL. DIN 6916
ŠROUBY MAT. 8.8 – ČSN EN ISO 4014
MATICE MAT.8 – ČSN EN ISO 4032
PODLOŽKY MAT. SF 37 – ČSN EN ISO 7089
ZÁVITOVÉ TYČE – DIN 976 8.8

- Veškeré nosné ocelové kce. objektu musí být pro dosažení požadované požární odolnosti R15 chráněny certifikovaným protipožárním nátěrem. Životnost nátěru (délka obnovování) dle ČSN 730810 – Zl. 4.12
- V rámci realizace (betonáže) stropní kce. (ŽB deska) nad 1NP a 2NP musí být trapézové plechy (ztracené bednění) uprostřed každého rozpětí / pole (délka pole L=2,50 m) provizorně podepřeny. Šířka vnitřní podpory min. 120 mm !!!

AKCE

# Přestupní terminál Opava východ - ul. Skladištní

**DOKUMENTACE PRO PROVEDENÍ STAVBY**

OBJEDNATEL

Statutární město Opava
Horní náměstí 382/69, 746 26 Opava

ZHOTOVITEL

SHB, akciová společnost
Masná 1493/8, 702 00 Ostrava

HLAVNÍ INŽENÝR PROJEKTU:
ING. IVETA DŘEVJANÁ

SHB projekce dopravních staveb
SHB, akciová společnost
Masná 1493/8 702 00 Ostrava

ČÍS. ZAKÁZKY: 5/18 108

SOUŘADNICOVÝ SYSTÉM : S-JTSK
VÝŠKOVÝ SYSTÉM : Bpv

ZHOTOVITEL ČÁSTI PD

| | | |
|---|---|---|
| VEDOUCÍ PROJEKTANT | Ing. Jan Kania | |
| VYPRACOVAL | Ing. Jan Blažík | |
| KONTROLOVAL | Ing. David Foldýna | |

PPS KANIA
PPS KANIA s.r.o., Masarykova 1015, 199 00
tel.: 284 821 400, fax: 284 821 401 e-mail: projekt@pps-kania.cz

Kraj: Moravskoslezský K.Ú.: Opava - město, Opava - předměstí

NÁZEV AKCE:
PŘESTUPNÍ TERMINÁL OPAVA
VÝCHOD - UL. SKLADIŠTNÍ
VÝKRESOVÁ DOKUMENTACE

| | |
|---|---|
| DATUM | 11/2019 |
| FORMÁT | 16x4 |
| MĚŘÍTKO | 1:50 (1:10) |
| ÚČEL | DPS |
| Č. ZAKÁZKY | 5/18 108 |
| STAV OBJEKT | SO701.1 |

NÁZEV VÝKRESU: OCELOVÉ KONSTRUKCE
ŘADA 10-12 / ŘEZY / DETAILY

ČÍS. SOUPRAVY | ČÍS. VÝKRESU: D1.2.A.b-12