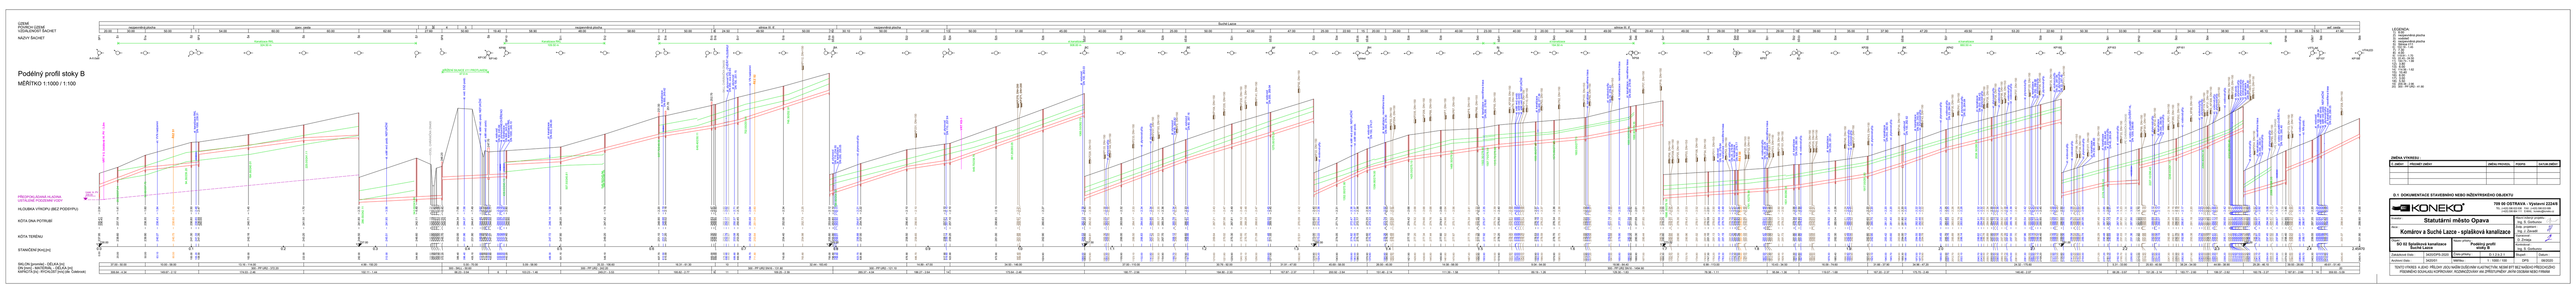
Podélný profil stoky B
MĚŘÍTKO 1:1000 / 1:100
PŘEDPOKLÁDANÁ HLADINA USTÁLENÉ PODZEMNÍ VODY
HLOUBKA VÝKOPU (BEZ PODSYPU)
KÓTA DNA POTRUBÍ
KÓTA TERÉNU
STANIČENÍ [Km],[m]
SKLON [promile] - DÉLKA [m]
DN [mm] - MATERIÁL - DÉLKA [m]
KAPACITA [l/s] - RYCHLOST [m/s] (dle: Colebrook)
ÚZEMÍ
POVRCH ÚZEMÍ
VZDÁLENOST ŠACHET
NÁZVY ŠACHET
LEGENDA:
1) 8.00
2) nezpevněná plocha
3) vodoteč
4) nezpevněná plocha
5) Silnice I/11
6) 102.18 - 1.45
7) 7.30
8) 4.00
9) 119.91 - 1.70
10) 22.45 - 24.50
11) 140.73 - 1.99
12) 3.80
13) 6.00
14) 114.56 - 1.62
15) 10.40
16) 6.00
17) 3.00
18) 5.50
19) 209.38 - 2.96
20) 300 - PP UR2 - 41.90
ZMĚNA VÝKRESU :
Č. ZMĚNY | PŘEDMĚT ZMĚNY | ZMĚNU PROVEDL | PODPIS | DATUM ZMĚNY
D.1 DOKUMENTACE STAVEBNÍHO NEBO INŽENÝRSKÉHO OBJEKTU
KONEKO
709 00 OSTRAVA - Výstavní 2224/8
TEL. (+420) 596 633 836 FAX : (+420) 596 633 689
(+420) 596 664 111 E-MAIL : koneko@koneko.cz
Investor : Statutární město Opava
Akce : Komárov a Suché Lazce - splašková kanalizace
Objekt : SO 02 Splašková kanalizace Suché Lazce
Název přílohy : Podélný profil stoky B
Hlavní inženýr projektu : Ing. S. Gorbunov
Zodp. projektant : Ing. J. Zavadil
Vypracoval : D. Zmieja
Kontroloval : Ing. S. Gorbunov
Zakázkové číslo : 3420/DPS-2020
Číslo přílohy : D.1.2.b.2.1
Stupeň : DPS
Datum : 08/2020
Archivní číslo : 3420/01
Měřítko : 1 : 1000 / 100
TENTO VÝKRES A JEHO PŘÍLOHY JSOU NAŠÍM DUŠEVNÍM VLASTNICTVÍM, NESMÍ BÝT BEZ NAŠEHO PŘEDCHOZÍHO PÍSEMNÉHO SOUHLASU KOPÍROVÁNY, ROZMNOŽOVÁNY ANI ZPŘÍSTUPNĚNY JINÝM OSOBÁM NEBO FIRMÁM

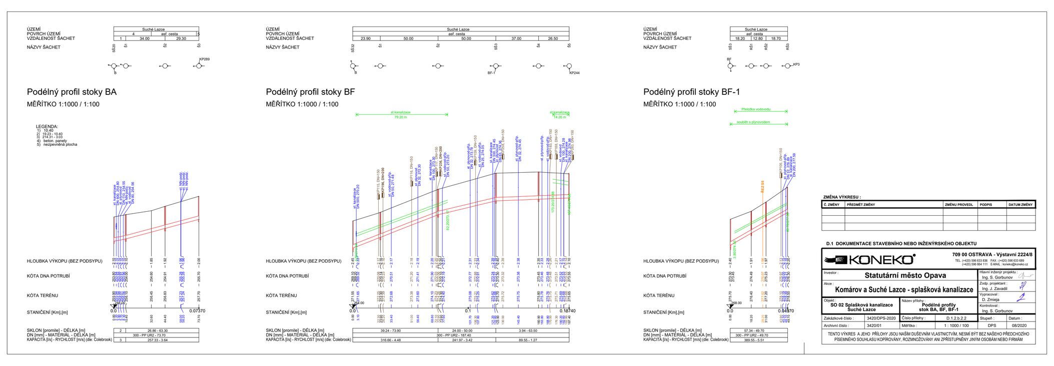
Podélný profil stoky BA
Podélný profil stoky BF
Podélný profil stoky BF-1
KONEKO
Statutární město Opava
Komárov a Suché Lazce - splašková kanalizace

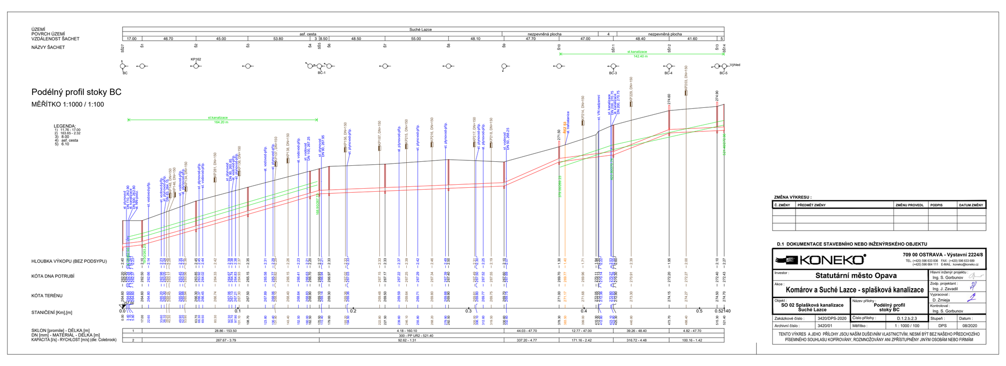
Podélný profil stoky BC
KONEKO
Statutární město Opava
Komárov a Suché Lazce - splašková kanalizace

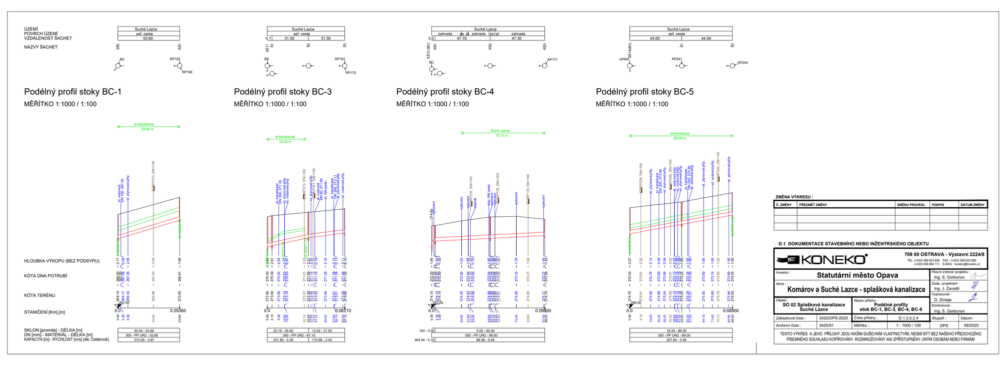
Podélný profil stoky BC-1
Podélný profil stoky BC-3
Podélný profil stoky BC-4
Podélný profil stoky BC-5
KONEKO
Statutární město Opava
Komárov a Suché Lazce - splašková kanalizace

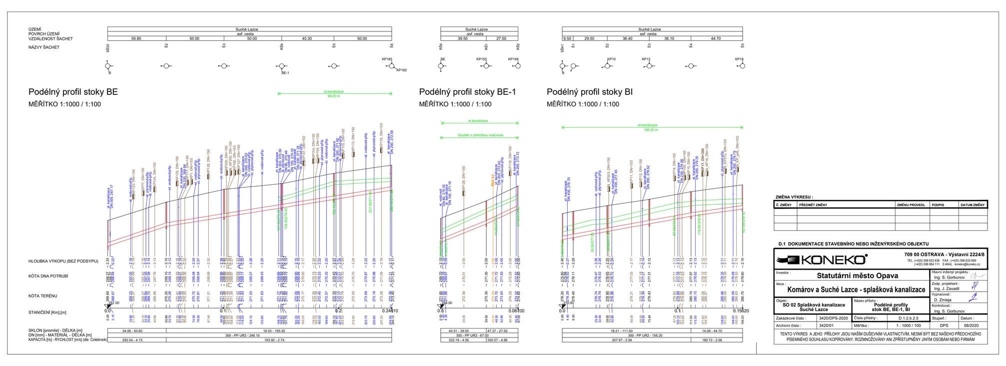
Podélný profil stoky BE
Podélný profil stoky BE-1
Podélný profil stoky BI
KONEKO
Statutární město Opava
Komárov a Suché Lazce - splašková kanalizace

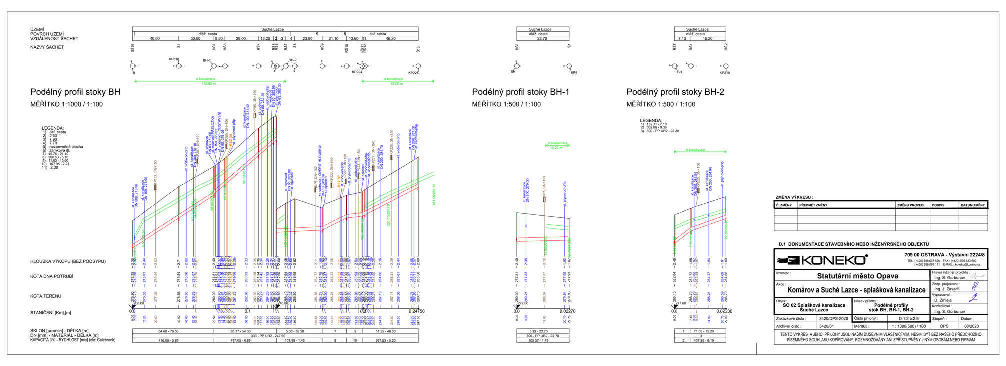
Podélný profil stoky BH
Podélný profil stoky BH-1
Podélný profil stoky BH-2
KONEKO
Statutární město Opava
Komárov a Suché Lazce - splašková kanalizace

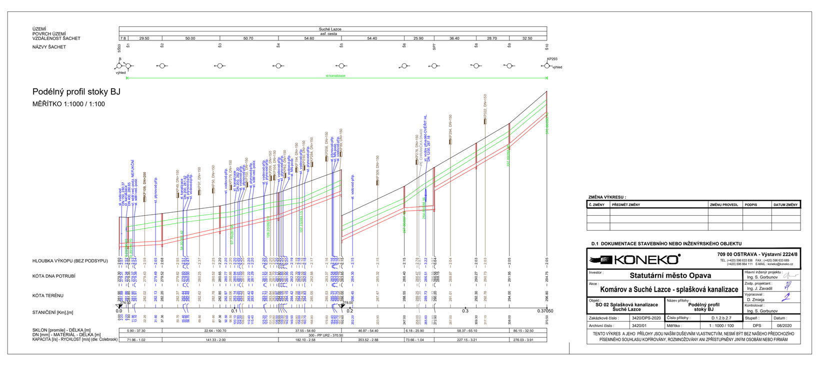
Podélný profil stoky BJ
KONEKO
Statutární město Opava
Komárov a Suché Lazce - splašková kanalizace

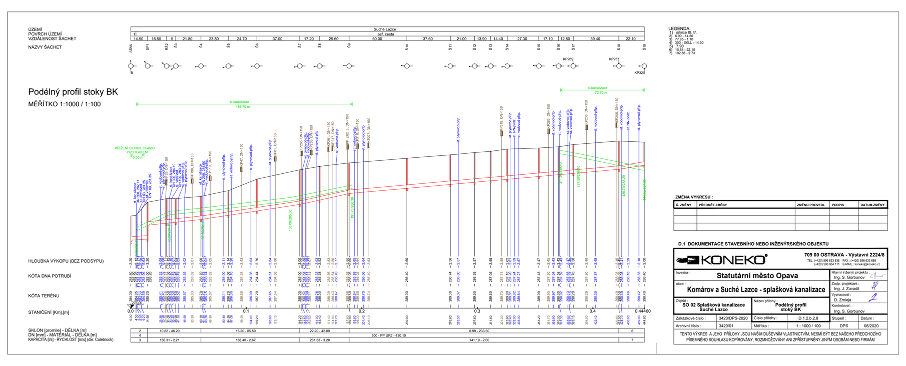
Podélný profil stoky BK
KONEKO
Statutární město Opava
Komárov a Suché Lazce - splašková kanalizace

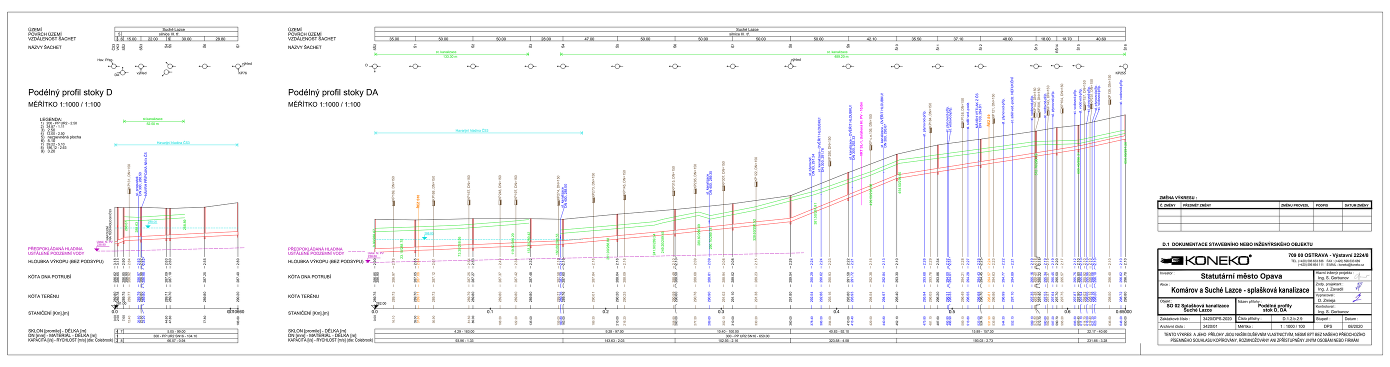
Podélný profil stoky D
Podélný profil stoky DA
KONEKO
Statutární město Opava
Komárov a Suché Lazce - splašková kanalizace