



ÚZEMÍ
POVRCH ÚZEMÍ

Podélný profil výtlaku z ČS-1
MĚŘÍTKO 1:1000 / 1:100

LEGENDA:
1) 0.00 - 3.70
2) 3.70 - 7.50
3) 7.50 - 12.80
4) 12.80 - 22.20
5) 22.20 - 33.20
6) 33.20 - 41.80
7) 41.80 - 57.00
8) 57.00 - 76.80
9) 76.80 - 83.50
10) 83.50 - 96.60
11) 96.60 - 126.30
12) 126.30 - 159.50

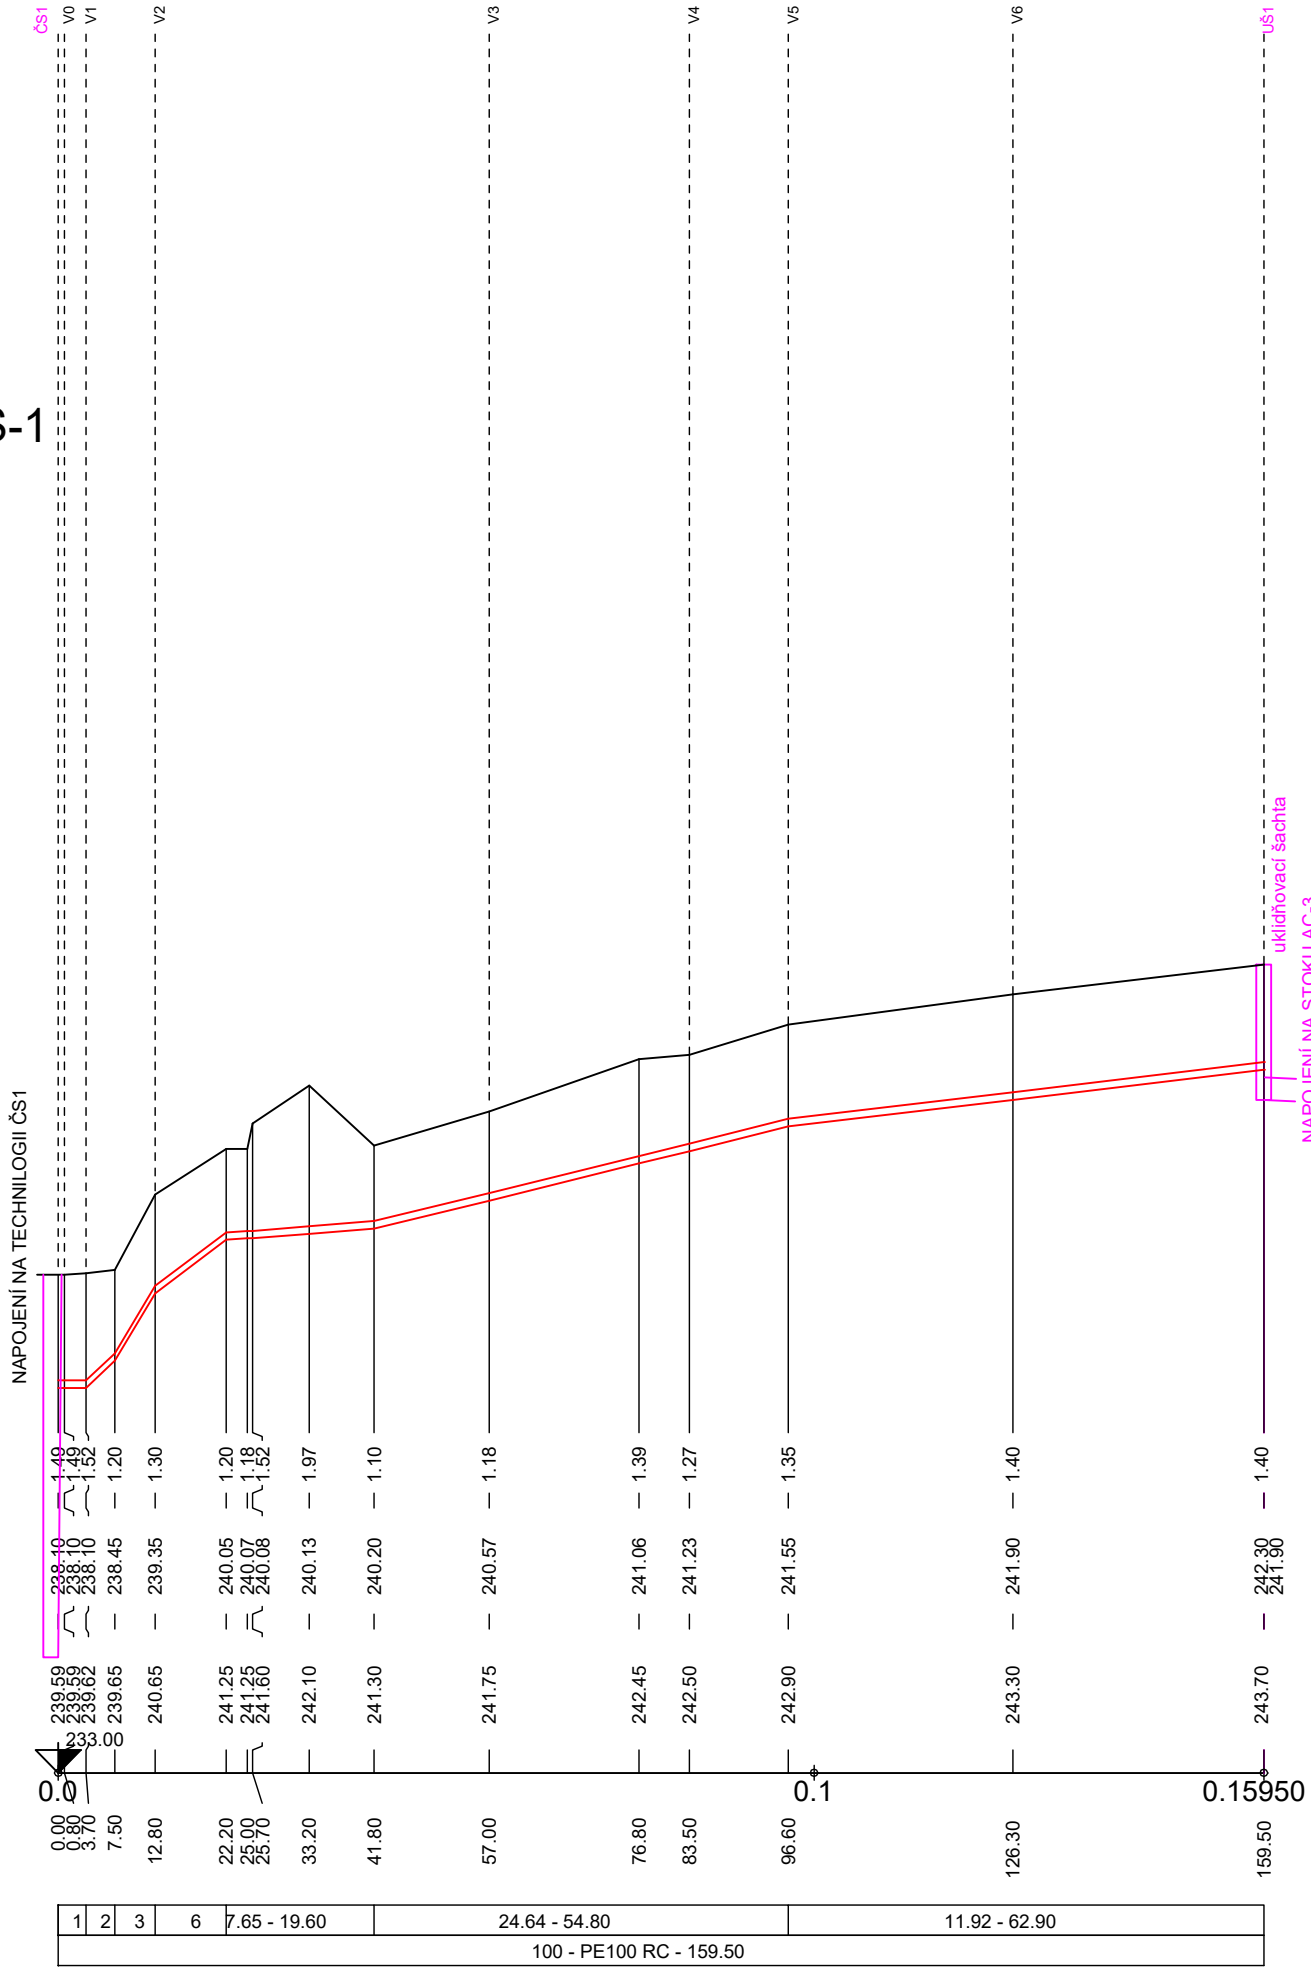

DETAIL ZAÚSTĚNÍ VÝTLAKU

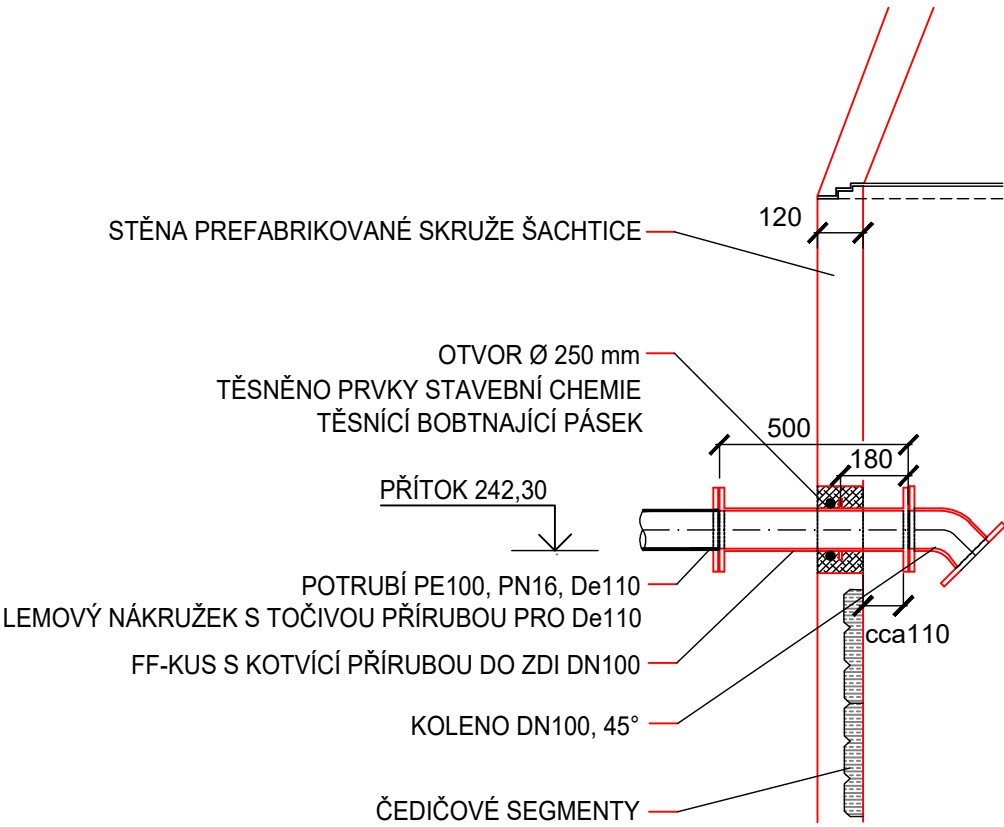

ZMĚNA VÝKRESU :

Č. ZMĚNY	PŘEDMĚT ZMĚNY	ZMĚNU PROVEDL	PODPIS	DATUM ZMĚNY

D.1 DOKUMENTACE STAVEBNÍHO NEBO INŽENÝRSKÉHO OBJEKTU

 KONEKO®				709 00 OSTRAVA - Výstavní 2224/8	
TEL. (+420) 596 633 836 FAX : (+420) 596 633 689 (+420) 596 664 111 E-MAIL : koneko@koneko.cz					
Investor : Statutární město Opava				Hlavní inženýr projektu : Ing. S. Gorbunov 	
Akce : Komárov a Suché Lazce - splašková kanalizace				Zodp. projektant : Ing. J. Zavadil 	
Objekt : SO 03 Čerpací stanice ČS1 Komárov				Vypracoval : D. Zmieja 	
				Kontroloval : Ing. S. Gorbunov	
Zakázkové číslo : 3420/DPS-2020		Číslo přílohy : D.1.3-b.6		Stupeň :	Datum :
Archivní číslo : 3420/01		Měřítko : 1 : 1000 / 100		DPS	08/2020
TENTO VÝKRES A JEHO PŘÍLOHY JSOU NAŠÍM DUŠEVNÍM VLASTNICTVÍM, NESMÍ BÝT BEZ NAŠEHO PŘEDCHOZÍHO PÍSEMNÉHO SOUHLASU KOPÍROVÁNY, ROZMNOŽOVÁNY ANI ZPŘÍSTUPNĚNY JINÝM OSOBÁM NEBO FIRMÁM					