


VÝUSTNÍ OBJEKT VO3


SITUACE

M 1 : 75

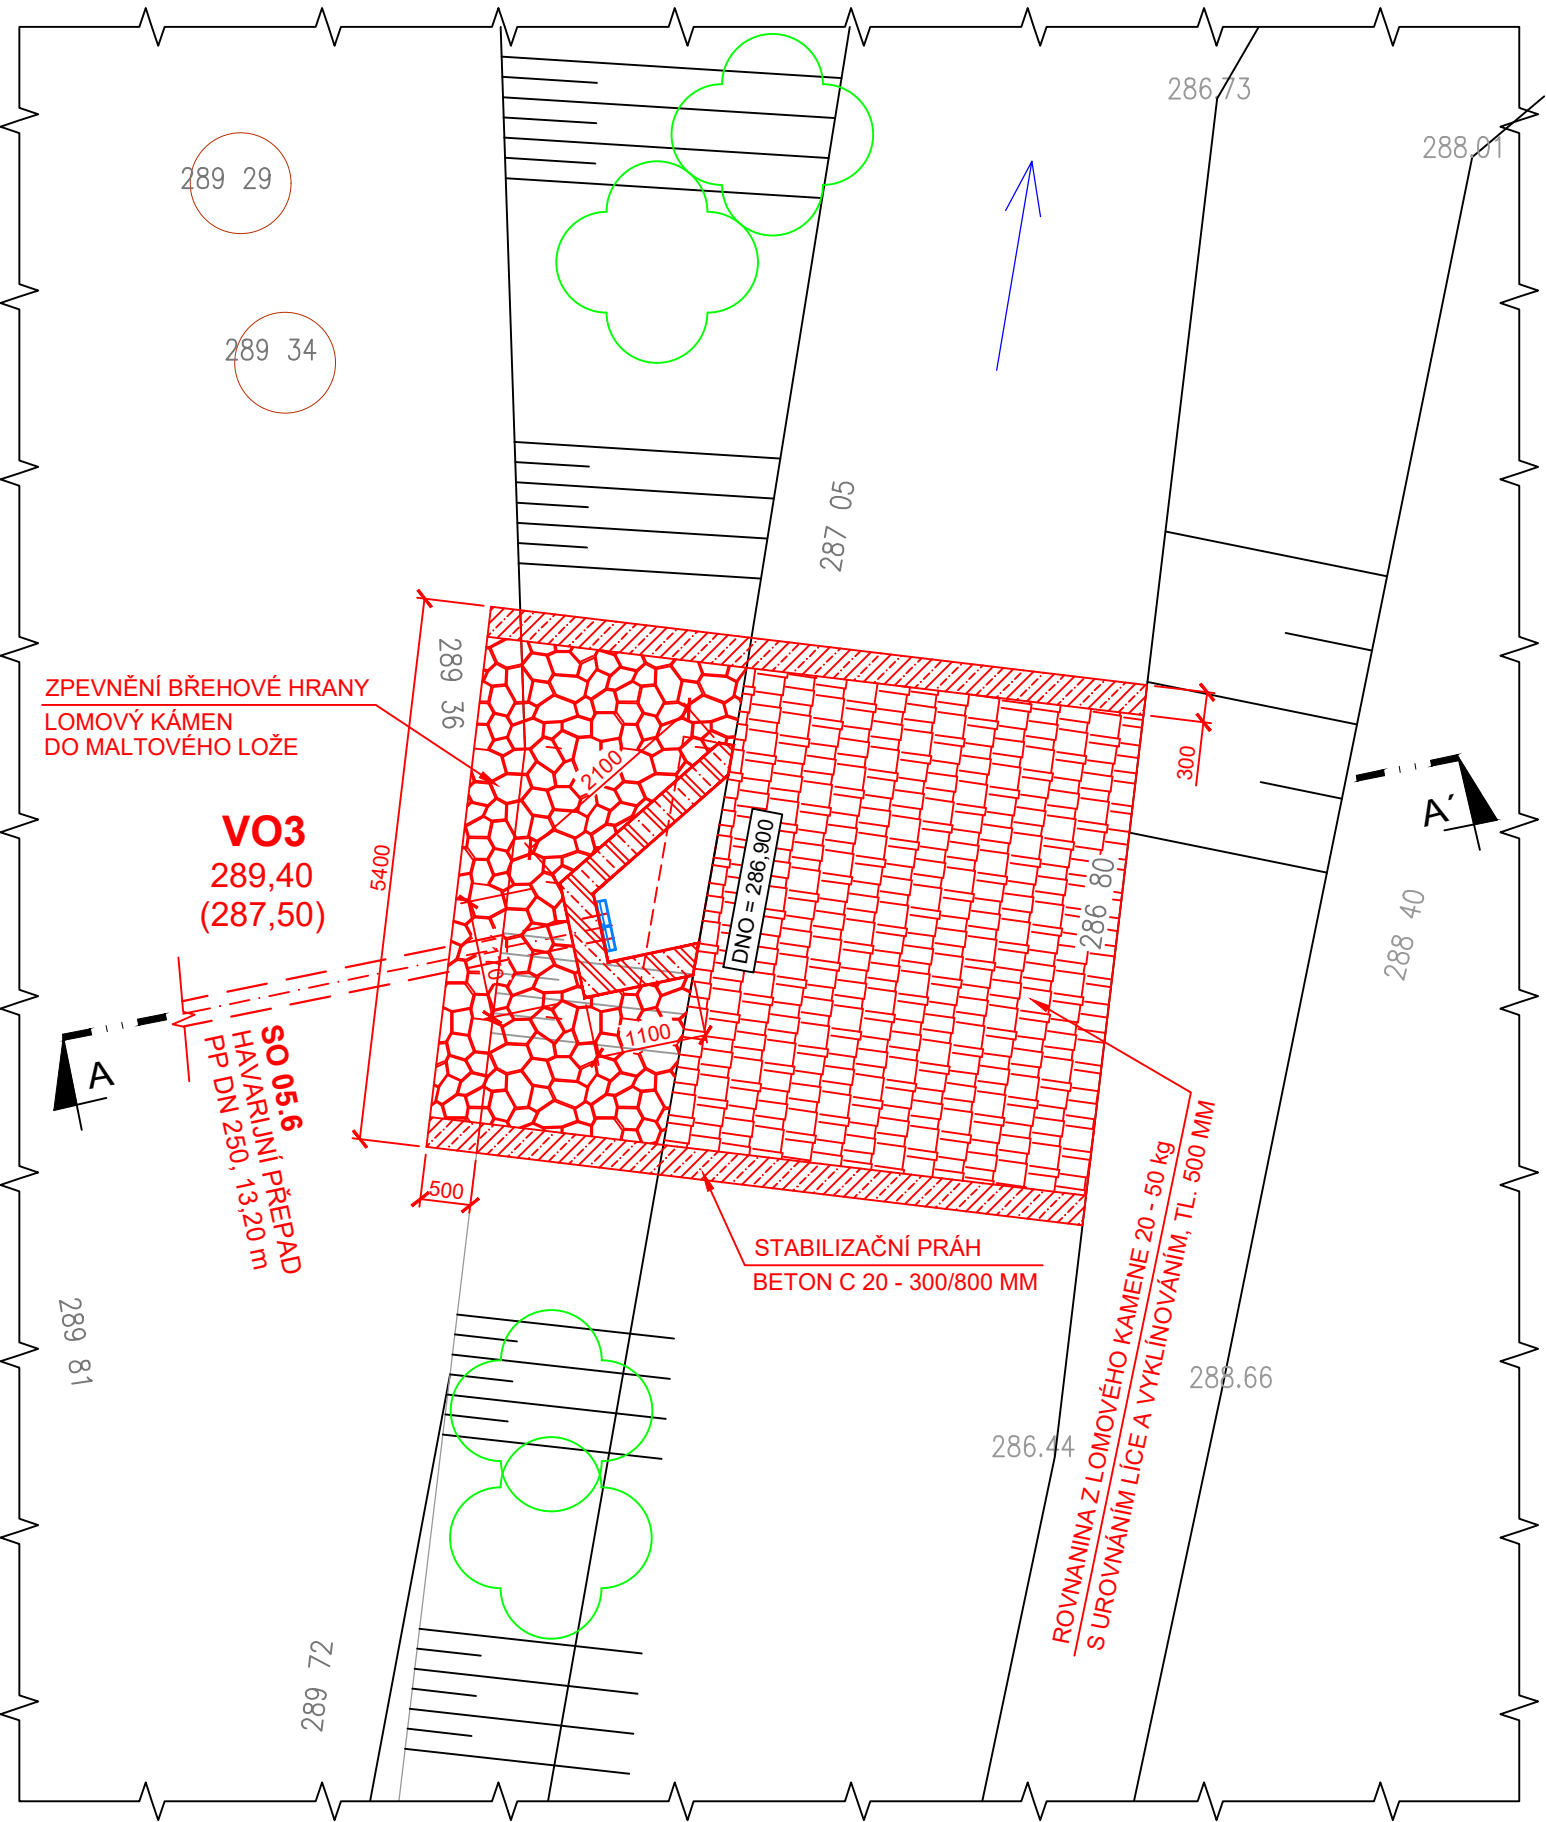


PŮDORYS VO3

M 1 : 50

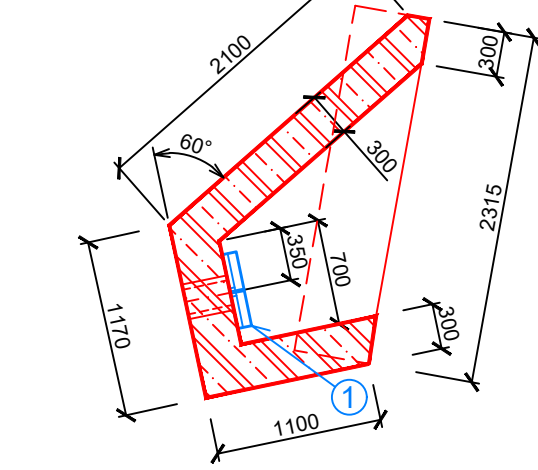


KONCOVÁ Klapka

M 1 : 15

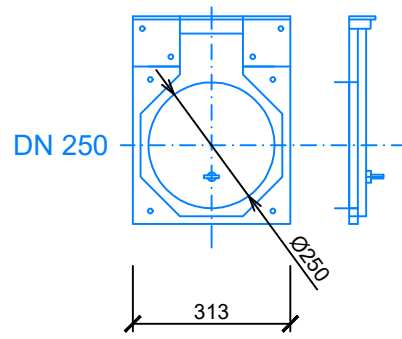

ŘEZ A - A

M 1 : 75

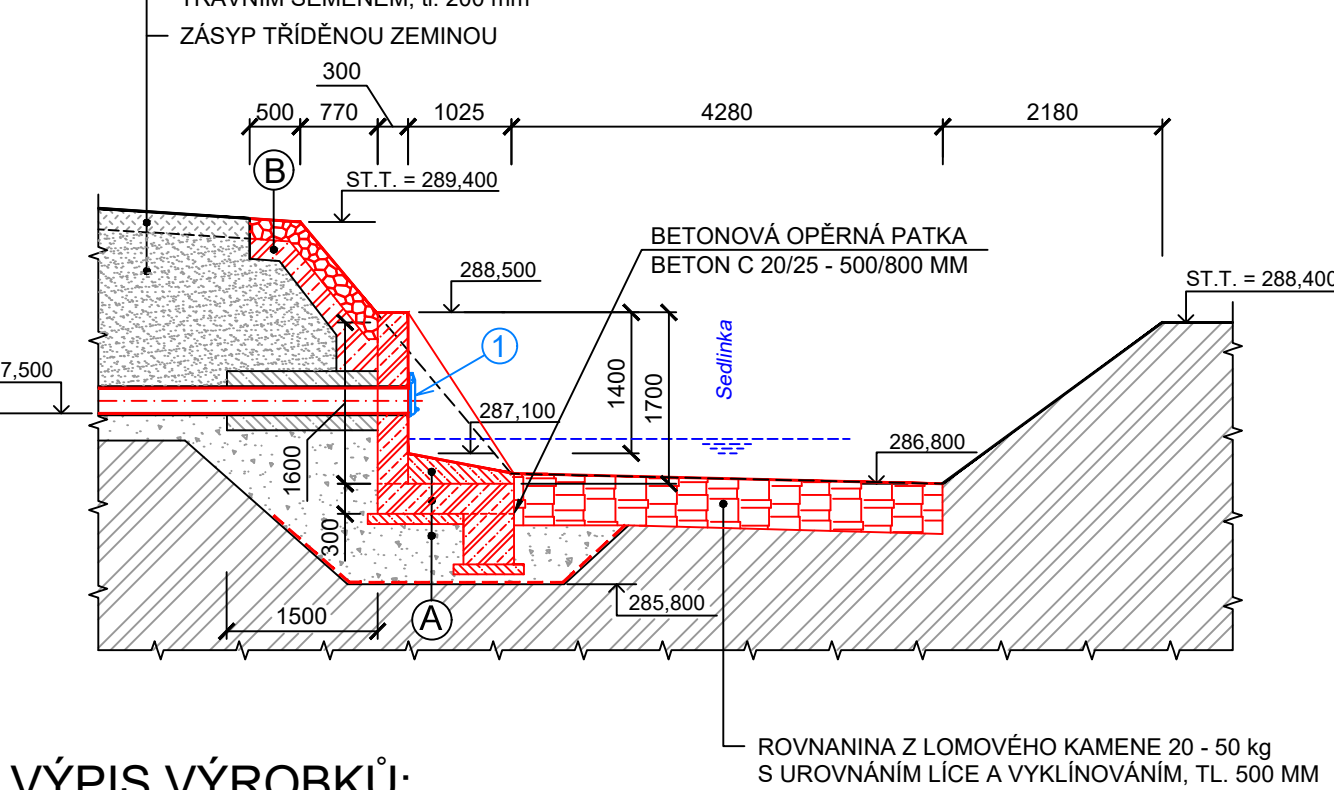

VÝPIS VÝROBKŮ:

- ① ZPĚTNÁ MĚKKOTĚSNÍCI KONCOVÁ Klapka SE SVISLÝM TALÍŘEM, DN 250


SKLADBA KONSTRUKCÍ:

- A SPÁDOVÝ BETON C 30/37  
ŽELEZOBETON C30/37 XF3 - CL 0,2, Dmax 16  
PODKLADNÍ BETON C12/15 tl. 100 MM  
ŠTĚRKOPÍSKOVÝ PODSYP tl. 100-600 MM HUTNĚNÝ  
SEPARAČNÍ GEOTEXILIE 400g/m2
- B KAMENNÁ ROVNANINA tl. 200 MM  
PODKLADNÍ BETON C12/15 tl. 200 MM

SCHÉMA VÝZTUŽE VO3


Půdorys

M 1 : 75

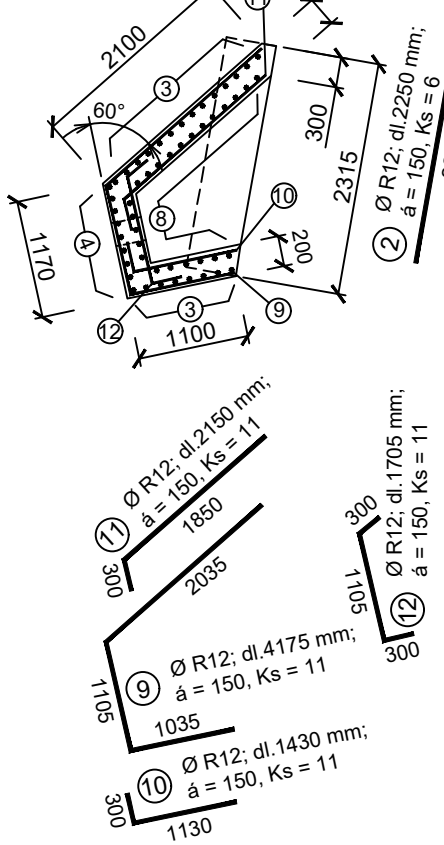

Podélný řez

M 1 : 75

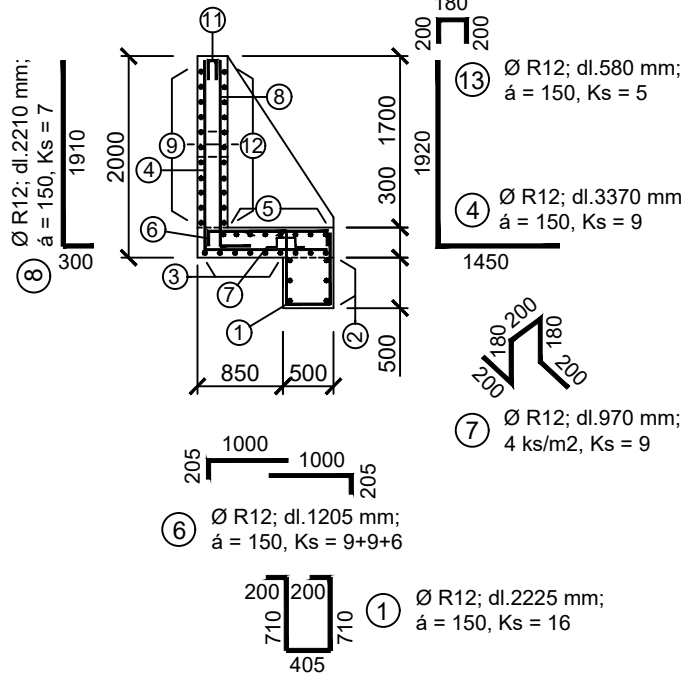

VÝPIS VÝZTUŽE

Položka č.	Profil	Délka 1 ks [mm]	Počet kusů	Délka (m) R 10 505
1	R 12	2225	16	35,60
2	R 12	2250	6	13,50
3	R 12	3000	22	66,00
4	R 12	3370	9	30,33
5	R 12	1300	22	28,60
6	R 12	1205	24	28,92
7	R 12	970	9	8,73
8	R 12	2210	23	50,83
9	R 12	4175	11	45,93
10	R 12	1430	11	15,73
11	R 12	2150	11	23,65
12	R 12	1705	11	18,76
13	R 12	580	23	13,34
Celková délka [m]				379,91
Jednotková hmotnost [kg/m]				0,888
Celková hmotnost [kg]				337,36
Celková hmotnost včetně 5% prostřihu [kg]				354,23

BETON : C 30/37 - XF3, ČSN EN 206-1

OCEL : 10 505 (R)

KRYTÍ VÝZTUŽE : stěny 30 mm, dno 40 mm

POZNÁMKA :

- VÝZTUŽ BUDE UPRAVENA DLE TVARU OBJEKTU A V MÍSTĚ PROSTUPU PROSTŘÍHÁNA



LEGENDA MATERIÁLU

- ŽELEZOBETON C 30/37 - XF3, ČSN EN 206-1
- ZÁSYP TŘIDĚNOU ZEMINOU
- ŠTĚRKOPÍSKOVÝ PODSYP
- OHUMUSOVÁNÍ A OSETÍ
- BETON PROSTÝ C 16/20  
BETON PODKLADNÍ C 12/15
- KAMENNÁ DLAŽBA DO BETONU

ZMĚNA VÝKRESU:

Č. ZMĚNY	PŘEDMĚT ZMĚNY	ZMĚNU PROVEDL	PODPIS	DATUM ZMĚNY

D.1 DOKUMENTACE STAVEBNÍHO NEBO INŽENÝRSKÉHO OBJEKTU

 <b>KONEKO®</b>				<b>709 00 OSTRAVA - Výstavní 2224/8</b> TEL. (+420) 596 633 836 FAX: (+420) 596 633 689 (+420) 596 664 111 E-MAIL: koneko@koneko.cz			
Investor:				Hlavní inženýr projektu: Ing. Sergej Gorbunov 			
Akce:				Zodp. projektant: Ing. Roman Kaleta 			
Statutární město Opava				Vypracoval: Ing. Radmila Alraumová 			
Komárov a Suché Lazce - splašková kanalizace				Kontroloval: Ing. Oldřich Kazda 			
Objekt:		SO 05		Název přílohy:		Stupeň: Datum:	
Čerpací stanice ČS 3 Suché Lazce		Výstavní objekt VO3		Číslo přílohy:		DPS 08/2020	
Zakázkové číslo:		3420/DPS-2020		D.1.5 - b.12			
Archivní číslo:		3420_01		Měřítko:		1 : 75, 1 : 50, 1 : 15	
TENTO VÝKRES A JEHO PŘÍLOHY JSOU NAŠÍM DUŠEVNÍM VLASTNICTVÍM, NESMÍ BÝT BEZ NAŠEHO PŘEDCHOZÍHO PÍSEMNÉHO SOUHLASU KOPIROVÁNY, ROZMNOŽOVÁNY ANI ZPŘÍSTUPNĚNY JINÝM OSOBÁM NEBO FIRMÁM							