




M 1 : 75

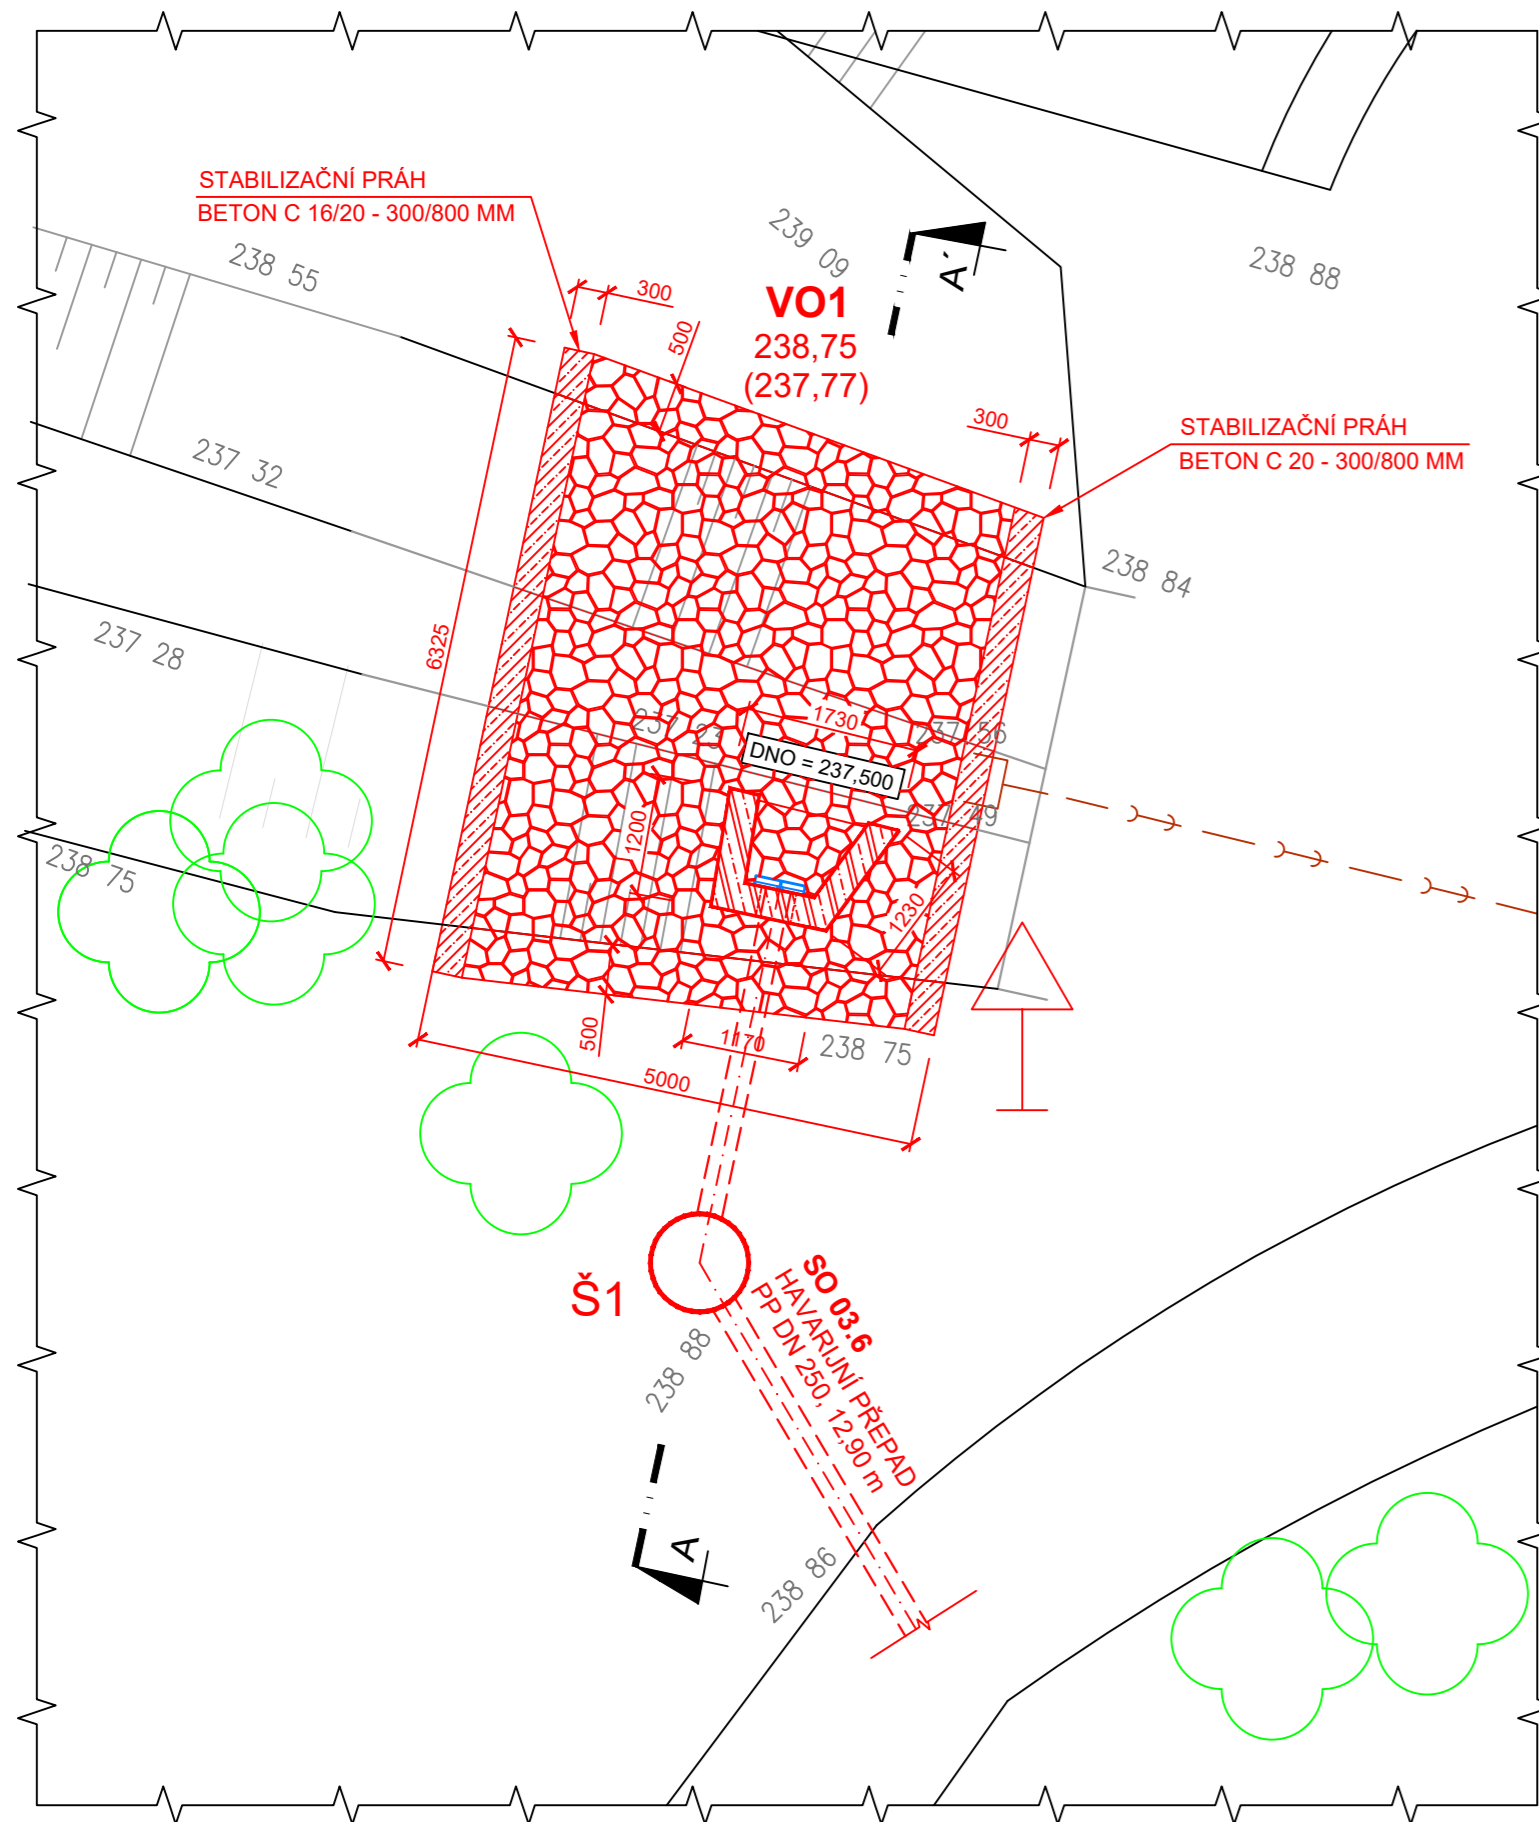


M 1 : 50

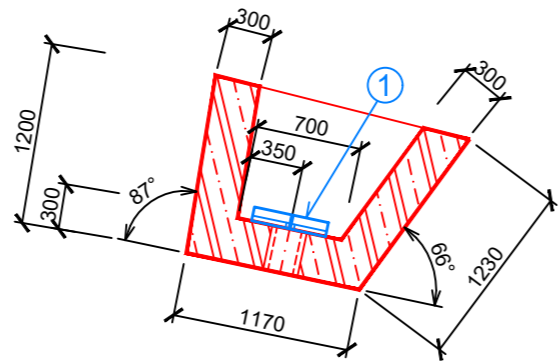

M 1 : 15

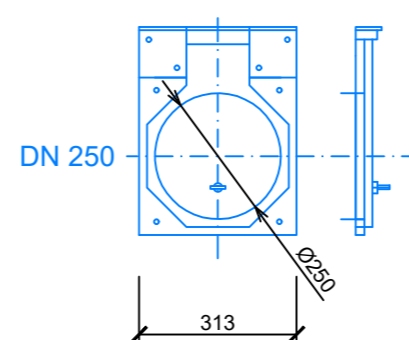

M 1 : 75

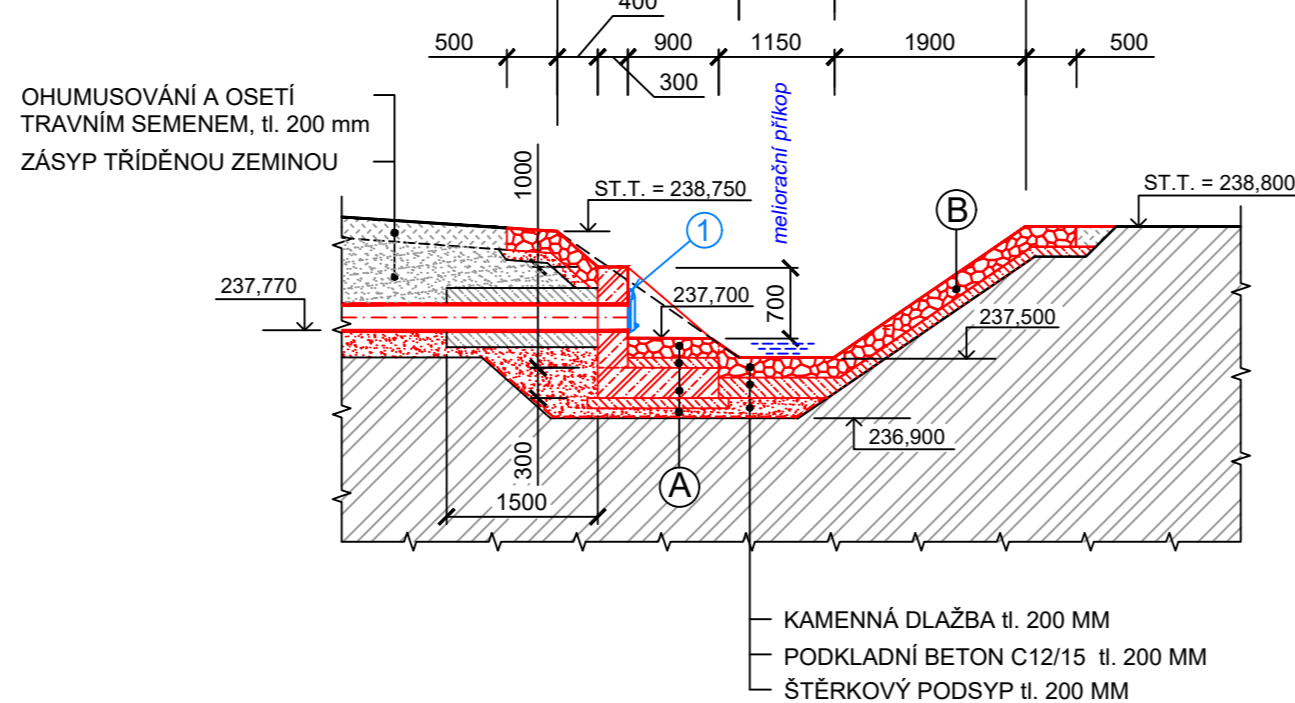

1 ZPĚTNÁ MĚKKOTĚSNÍČÍ KONCOVÁ Klapka se svislým talířem, DN 250

Ⓐ


- KAMENNÁ DLAŽBA tl. 200 MM
- PODKLADNÍ BETON C12/15 tl. 100 MM
- ŽELEZOBETON tl. 300 MM, C 30/37 XF3 - CL 0,2, Dmax 16
- PODKLADNÍ BETON C12/15 tl. 100 MM
- ŠTĚRKOPÍSKOVÝ PODSYP tl. 100 MM HUTNĚNÝ
- SEPARAČNÍ GEOTEXTILIE 400 g/m²

- ⓑ


- KAMENNÁ ROVNANINA tl. 200 MM
— PODKLADNÍ BETON C12/15 tl. 100 MM

Pūdorys


M 1 : 75

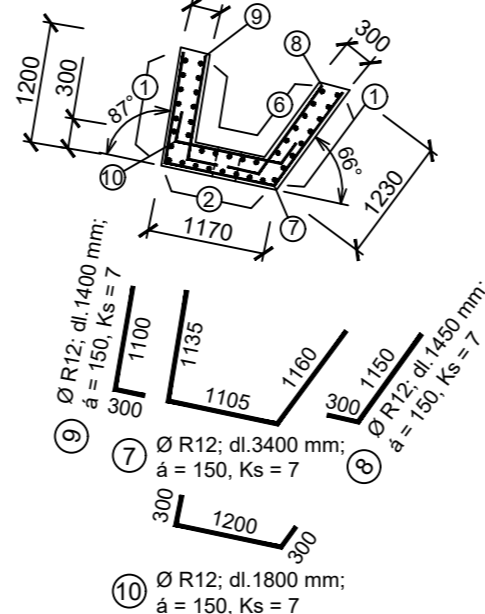

M 1 : 75

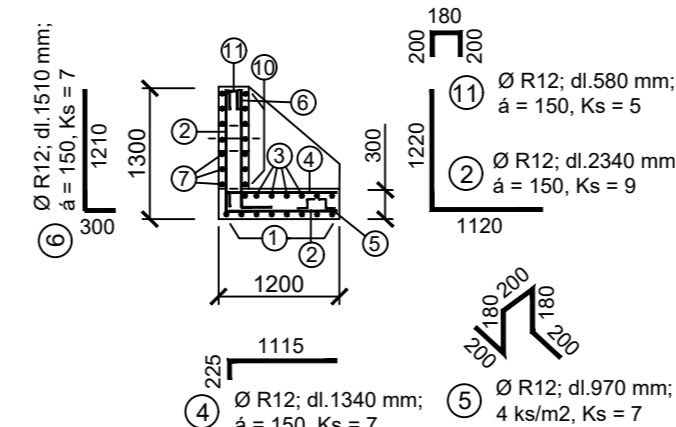

M 1 : 75

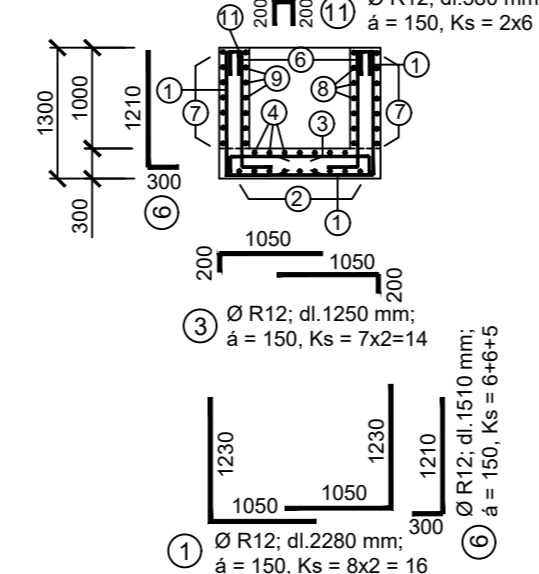


Položka č.	Profil	Délka 1 ks [mm]	Počet kusů	Délka (m) R 10 505
1	R 12	2280	16	36,48
2	R 12	2340	9	21,06
3	R 12	1250	14	17,50
4	R 12	1340	7	9,38
5	R 12	970	7	6,79
6	R 12	1510	17	25,67
7	R 12	3400	7	23,80
8	R 12	1540	7	10,78
9	R 12	1400	7	9,80
10	R 12	1800	7	12,60
11	R 12	580	17	9,86
Celková délka [m]				183,72
Jednotková hmotnost [kg/m]				0,888
Celková hmotnost [kg]				163,14
Celková hmotnost včetně 5% prostřihu [kg]				171,30

BETON : C 30/37 - XF3, ČSN EN 206-1
OCEL : 10 505 (R)
KRYTÍ VÝZTUŽE : stěny 30 mm, dno 40 mm


- VÝZTUŽ BUDE UPRAVENA DLE TVARU OBJEKTU
A V MÍSTĚ PROSTUPU PROSTRÍHÁNA



ŽELEZOBETON C 30/37 - XF3, ČSN EN 206-1

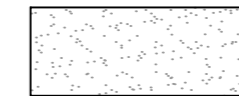


ZÁSYP TŘÍDĚNOU ZEMINOU

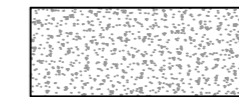


ŠTĚRKOPÍSKOVÝ PODSYF




OHUMUSOVÁNÍ A OSETI

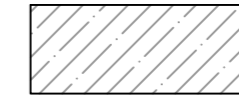

BETON PROSTÝ C 16/20
BETON PODKLADNÍ C 12/15

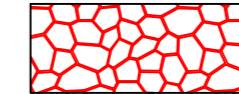

KAMENNÁ DLAŽBA DO BETONU

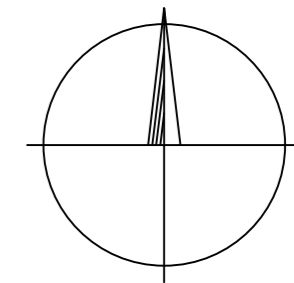

ZMĚNA VÝKRESU:

Č. ZMĚNY	PŘEDMĚT ZMĚNY	ZMĚNU PROVEDL	PODPIS	DATUM ZMĚNY

D.1 DOKUMENTACE STAVEBNÍHO NEBO INŽENÝRSKÉHO OBJEKTU

 KONEKO®		709 00 OSTRAVA – Výstavní 2224/8 TEL. (+420) 596 633 836 FAX: (+420) 596 633 689 (+420) 596 664 111 E-MAIL: koneko@koneko.cz	
Investor:	Statutární město Opava	Hlavní inženýr projektu: Ing. Sergej Gorbunov 	
Akce:	Komárov a Suché Lazce - splašková kanalizace	Zodp. projektant: Ing. Roman Kaleta 	
Objekt:	SO 03 Čerpací stanice ČS 1 Komárov	Vypracoval: Ing. Radmila Alraimová 	
		Kontroloval: Ing. Oldřich Kazda 	
Název přílohy:		Výustní objekt VO1	
Zakázkové číslo:	3420/DPS-2020	Číslo přílohy:	D.1.3 - b.12
Archivní číslo:	3420_01	Měřítko:	1 : 75, 1 : 50, 1 : 15
		Stupeň:	Datum:
		DPS	08/2020