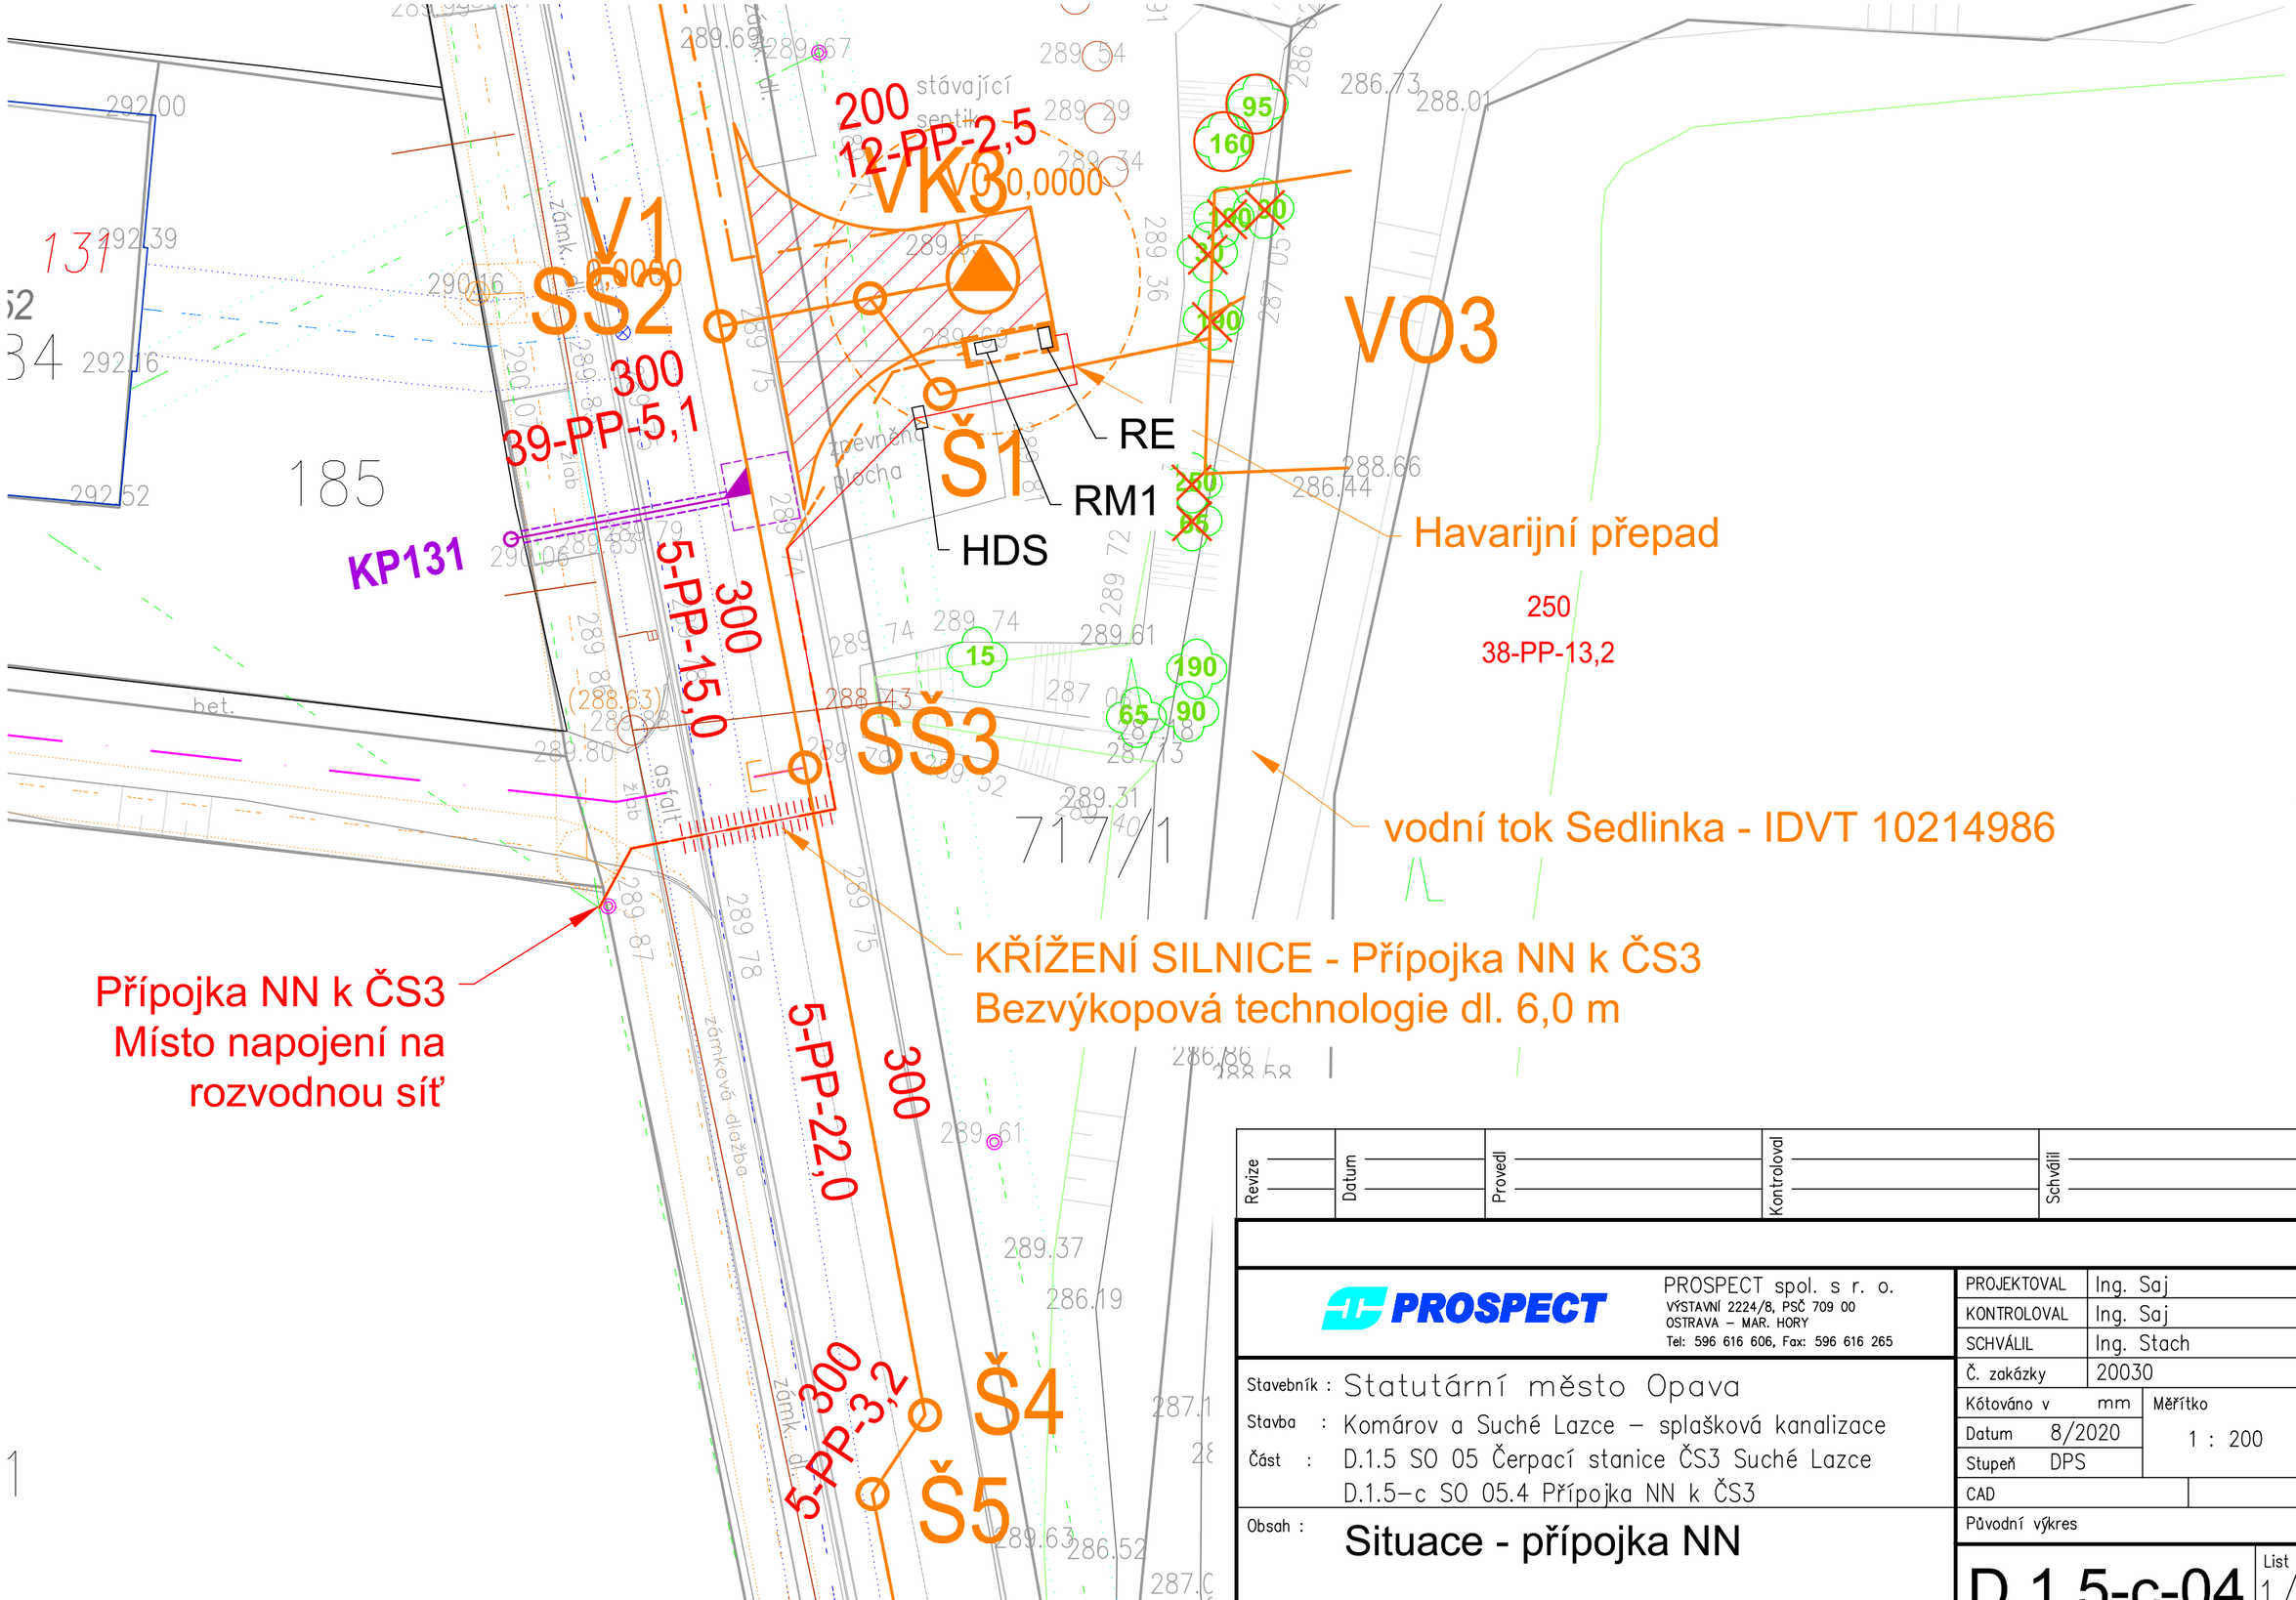

Revize	Datum	Provedl	Kontroloval	Schválil

PROSPECT

PROSPECT spol. s r. o.
VÝSTAVNÍ 2224/8, PSČ 709 00
OSTRAVA – MAR. HORY
Tel: 596 616 606, Fax: 596 616 265

Stavebník : Statutární město Opava
Stavba : Komárov a Suché Lazce – splašková kanalizace
Část : D.1.5 SO 05 Čerpací stanice ČS3 Suché Lazce
D.1.5–c SO 05.4 Přípojka NN k ČS3
Obsah : Situace - přípojka NN

PROJEKTOVAL	Ing. Saj
KONTROLOVAL	Ing. Saj
SCHVÁLIL	Ing. Stach
Č. zakázky	20030
Kótováno v mm	Měřítko 1 : 200
Datum 8/2020	
Stupeň DPS	
CAD	
Původní výkres	

D.1.5-c-04 List 1/1