



SVISLÝ ŘEZ AA

M 1 : 50

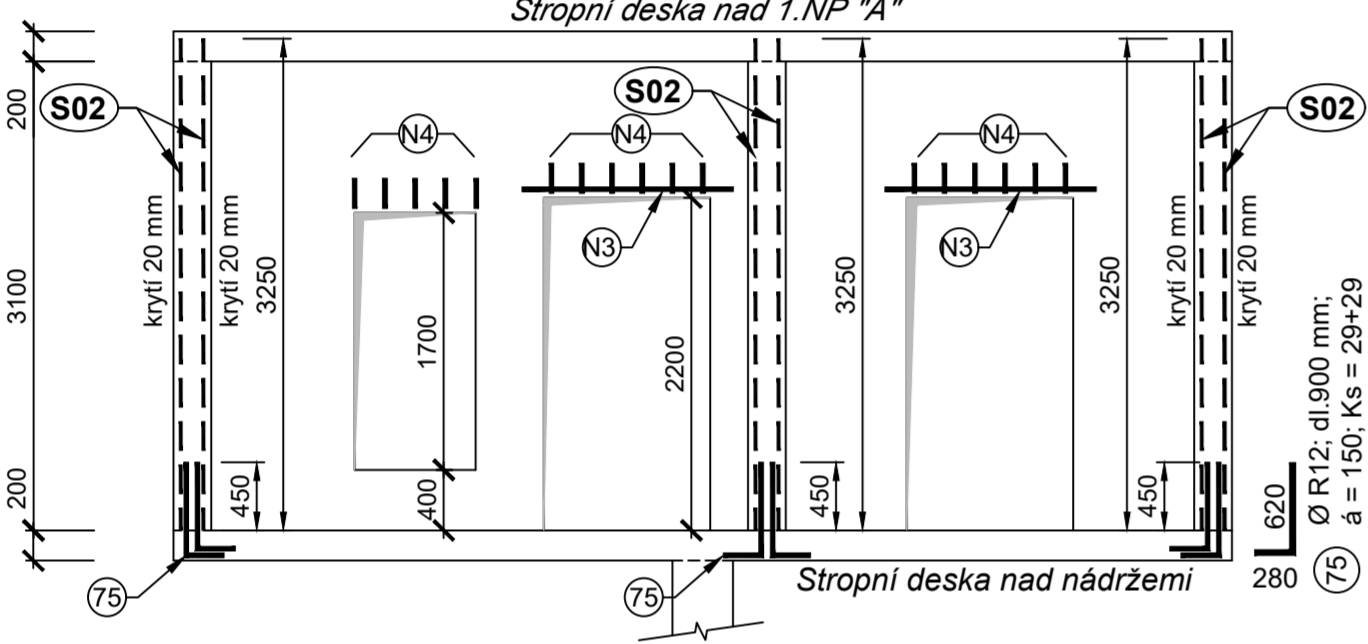


SVISLÝ ŘEZ BB

M 1 : 50

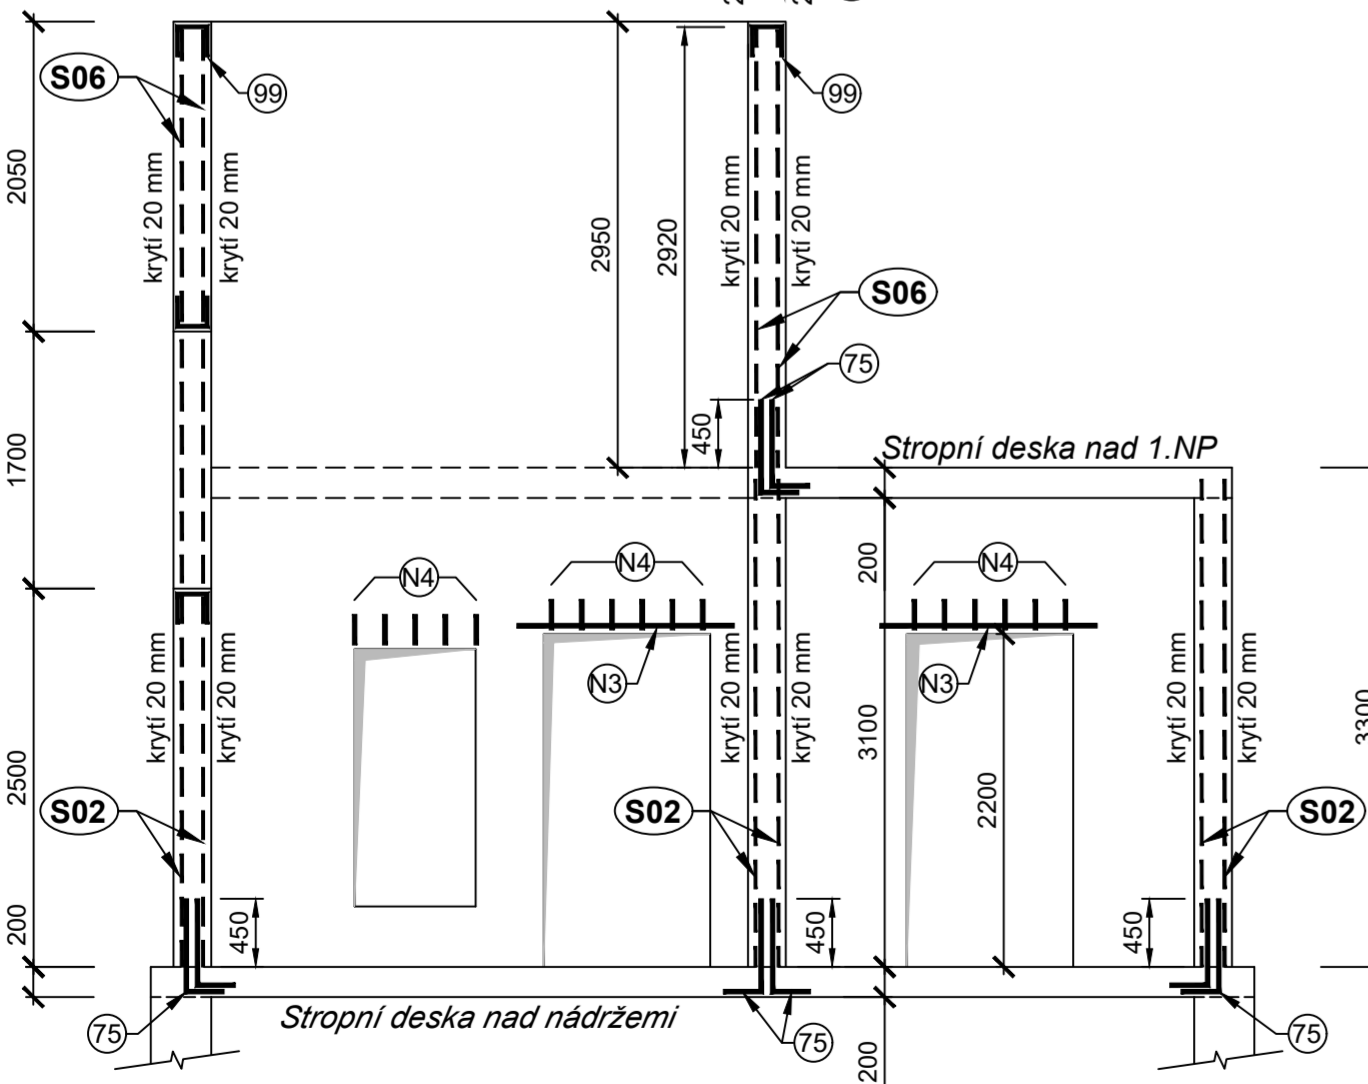


SVISLÝ ŘEZ DD

M 1 : 50

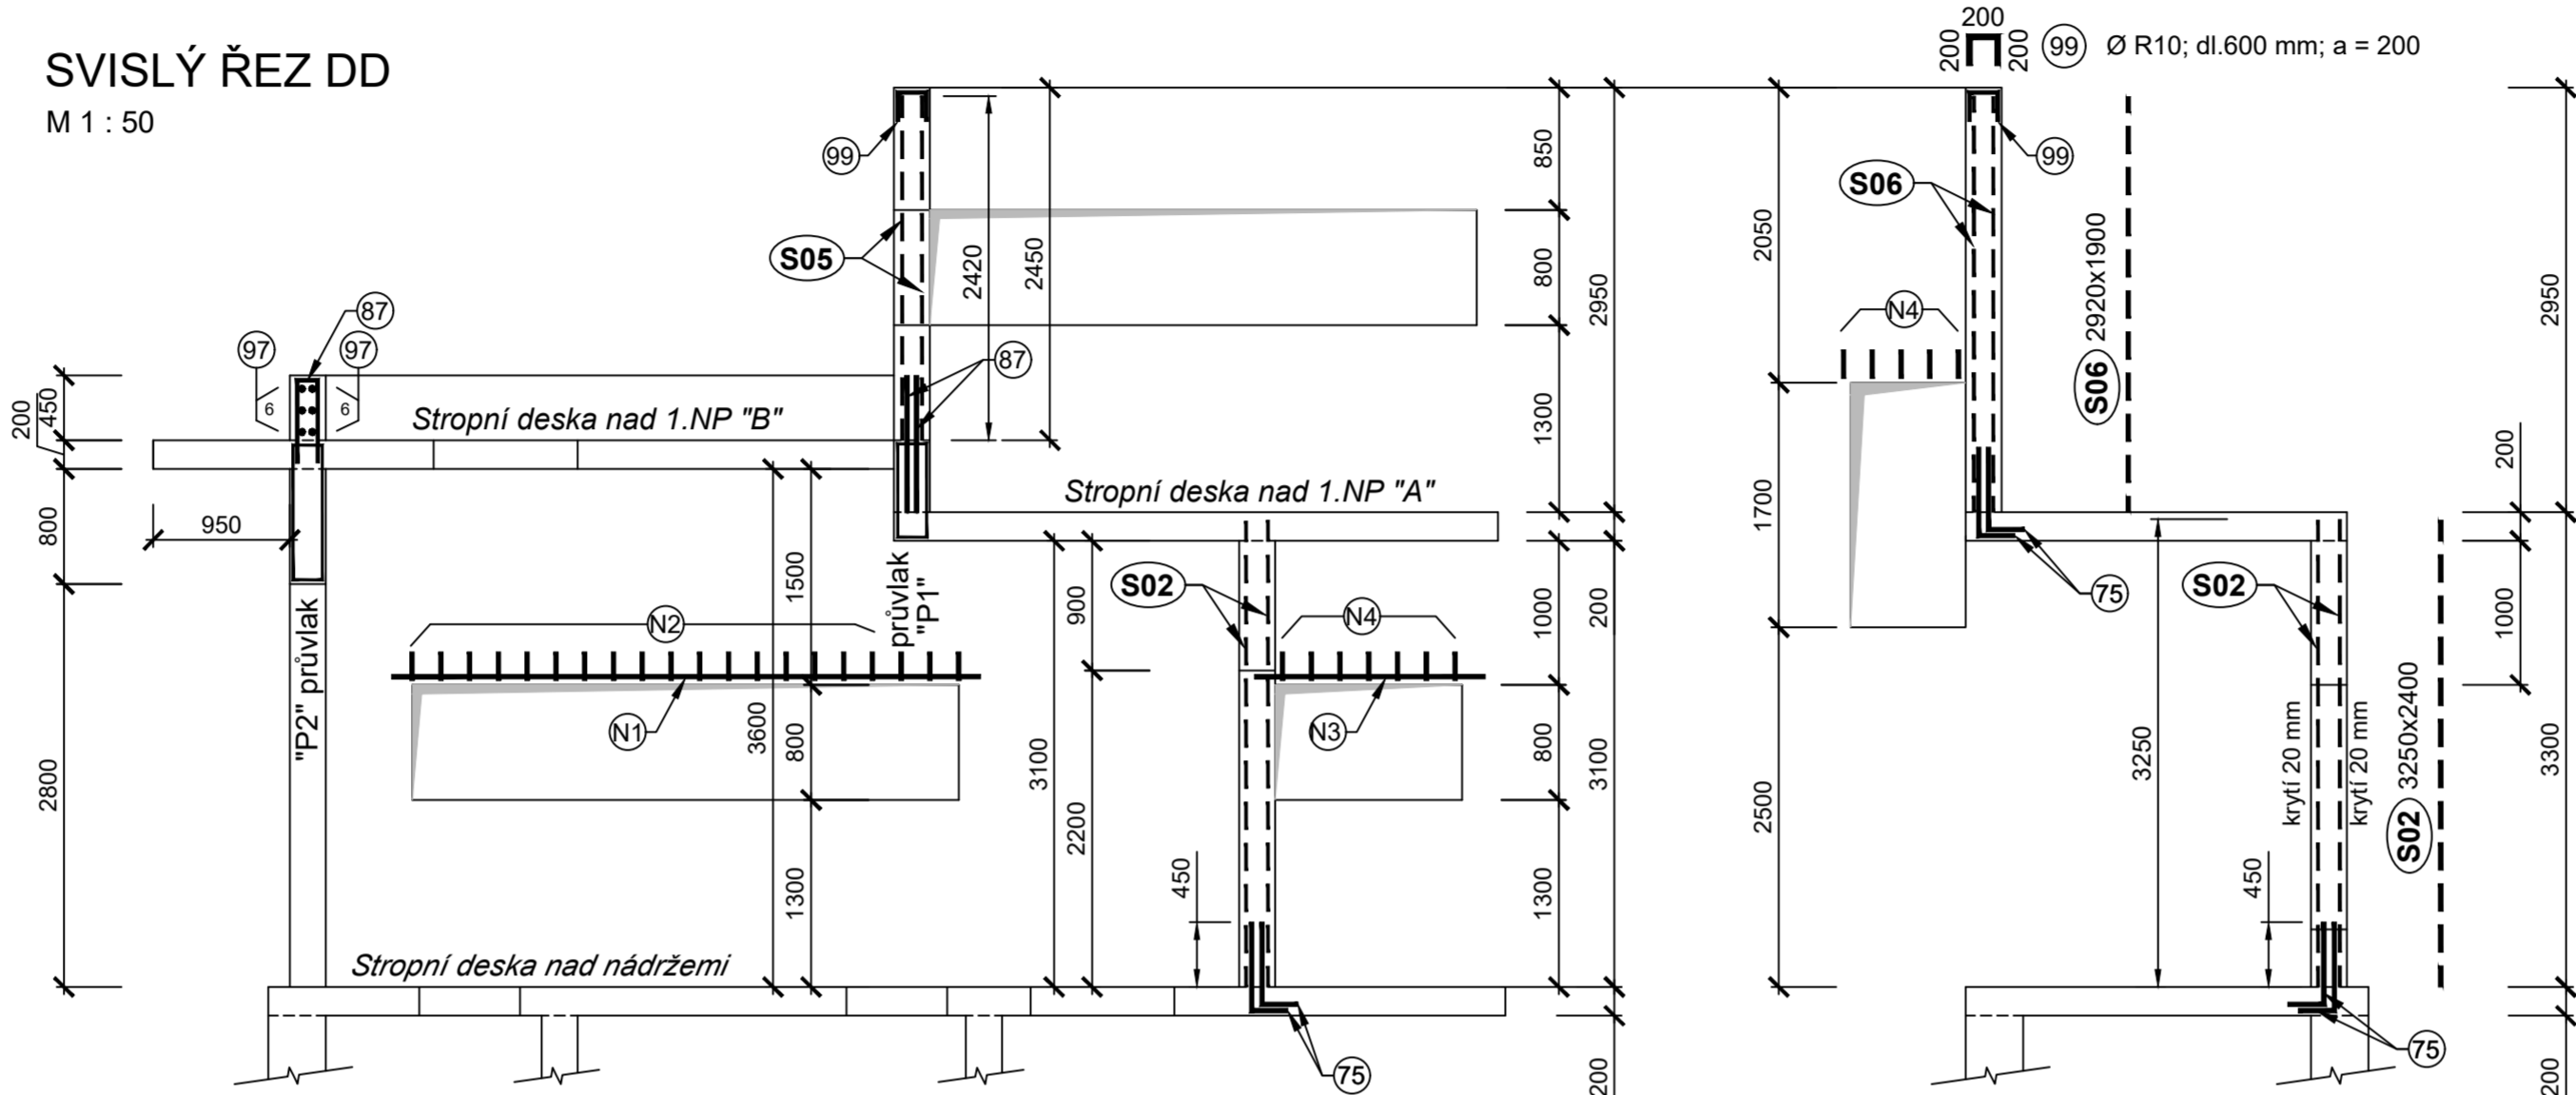

SVISLÝ ŘEZ CC


M 1 : 50

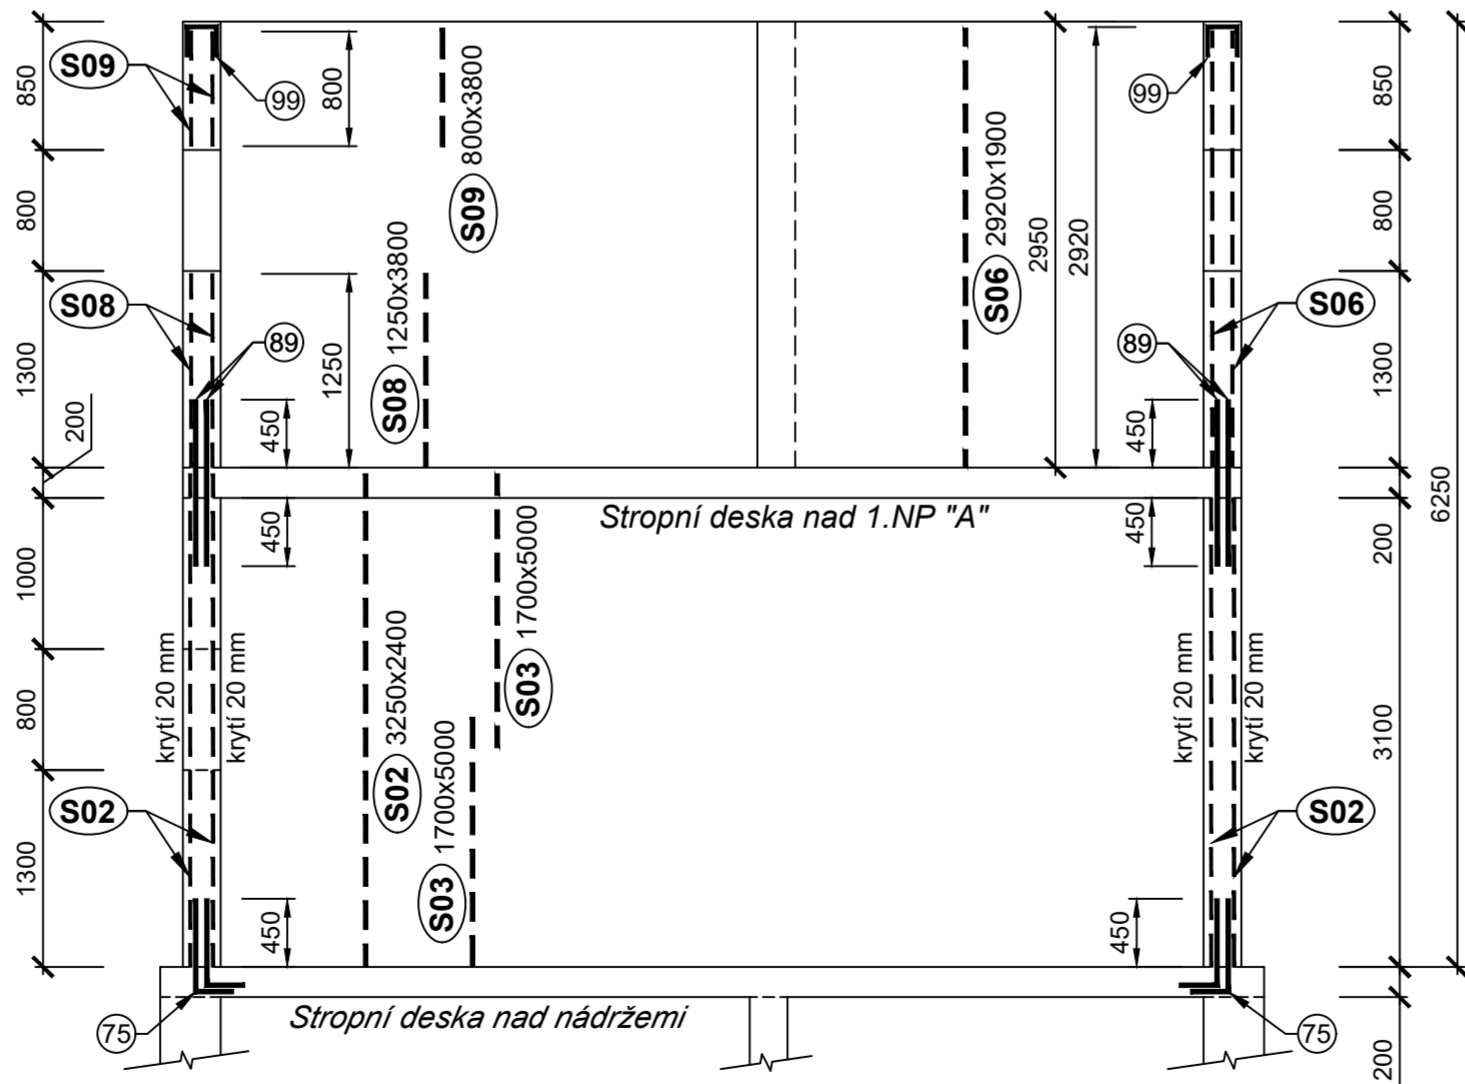

SVISLÝ ŘEZ EE

rohů stěn u vrat

M 1 : 50

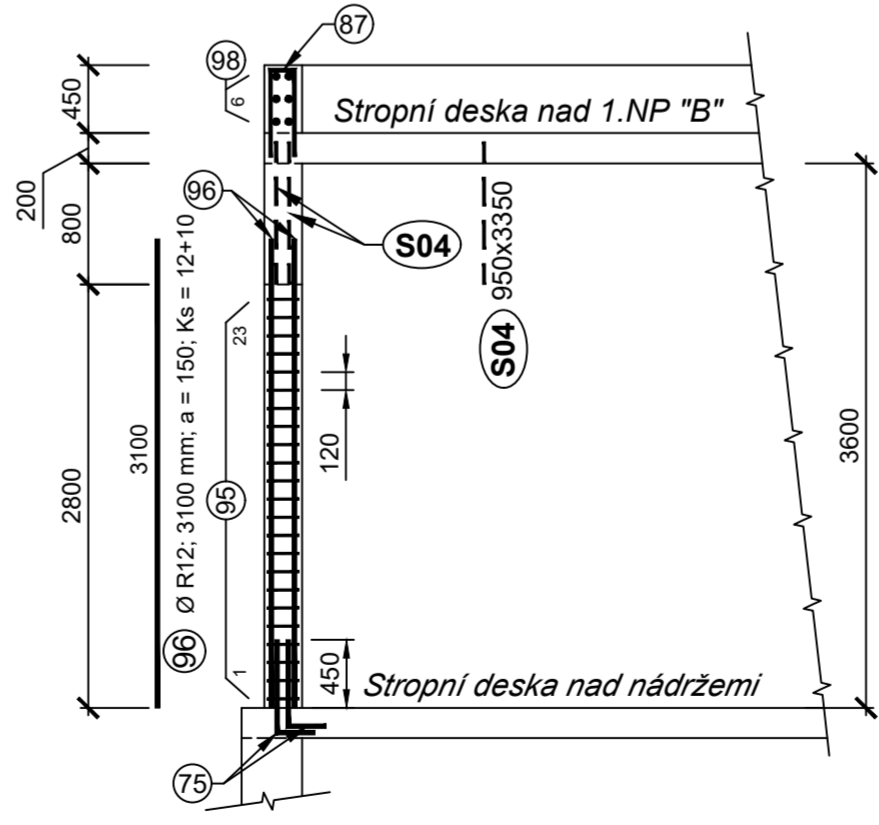

VÝPIS VÝZTUŽE - průvlaky, nadpraží

Položka č.	Profil	Délka 1 ks [mm]	Počet kusů	Délka (m)	Délka (m)				
				T 10 338	R 10	R 12	R 16	R 22	R 10 505
P1	R 22	6950	4	-	-	-	-	27,80	-
P2	R 12	6950	4	-	-	27,80	-	-	-
P3	T 8	1850	33	61,05	-	-	-	-	-
P4	R 16	5900	3	-	-	-	17,70	-	-
P5	R 12	5900	6	-	-	35,40	-	-	-
P6	T 8	2450	27	66,15	-	-	-	-	-
N1	R 12	4100	12	-	-	49,20	-	-	-
N2	R 12	600	80	-	-	48,00	-	-	-
N3	R 10	1600	18	-	28,80	-	-	-	-
N4	R 10	600	58	-	34,80	-	-	-	-
Celková délka [m]				127,20	63,60	160,40	17,70	27,80	
Jednotková hmotnost [kg/m]				0,395	0,617	0,888	1,578	2,984	
Celková hmotnost [kg]				50,24	39,24	142,44	27,93	82,96	
Celková hmotnost včetně 5% prostřihu [kg]				52,76	41,20	149,56	29,33	87,10	
Celková hmotnost				[kg]					
				359,95					



POZNÁMKA :

- STYKOVÁNÍ VÝZTUŽE A SÍTĚ 450 MM, STYKOVÁNÍ SÍTĚ 200 MM
- NAD OKENÍMI A DVEŘNÍMI OTVORY BUDE KLDENA VÝZTUŽ NADPRAŽÍ
- SÍTĚ VE STĚNÁCH 1.NP BUDOU ZE STĚN VYTAŽENY DO STROPNÍCH DESEK
- SÍTĚ VE STĚNÁCH 2.NP BUDOU V HORNÍ ČÁSTI SPŘÁZENY POL. 99

ZMĚNA VÝKRESU:

Č. ZMĚNY	PŘEDMĚT ZMĚNY	ZMĚNU PROVEDL	PODPIS	DATUM ZMĚNY

D.1 DOKUMENTACE STAVEBNÍHO NEBO INŽENÝRSKÉHO OBJEKTU

 KONEKO®				709 00 OSTRAVA - Výstavní 2224/8			
TEL: (+420) 596 633 836 FAX: (+420) 596 633 889 (+420) 596 664 111 E-MAIL: koneko@koneko.cz							
Investor: Statutární město Opava				Hlavní inženýr projektu: Ing. Sergej Gorbunov			
Akce: Komárov a Suché Lazce - splašková kanalizace				Zodp. projektant: Ing. Roman Kaleta 			
Objekt: SO 06.2 Sdružený provozní objekt ČOV				Vypracoval: Ing. Roman Kaleta			
Název přílohy: Výkres výztuže - budova - stěny - svislé řezy				Kontroloval: Ing. Oldřich Kazda 			
Zakázkové číslo: 3420/DPS-2020		Číslo přílohy: D.1.6.2 - b.27.7		Stupeň: DPS		Datum: 08/2020	
Archivní číslo: 3420_01		Měřítko: 1 : 50					
TENTO VÝKRES A JEHO PŘÍLOHY JSOU NAŠIM DUŠEVNÍM VLASTNICTVÍM, NESMÍ BÝT BEZ NAŠEHO PŘEDCHOZÍHO PÍSEMNÉHO SOUHLASU KOPIJOVÁNY, ROZMNOŽOVÁNY ANI ZPŘÍSTUPNĚNY JINÝM OSOBÁM NEBO FIRMÁM							