




ULOŽENÍ POTRUBÍ
úseky prováděné protlakem
SKLLOAMINÁT SKLL, SN 320 000, DN 300

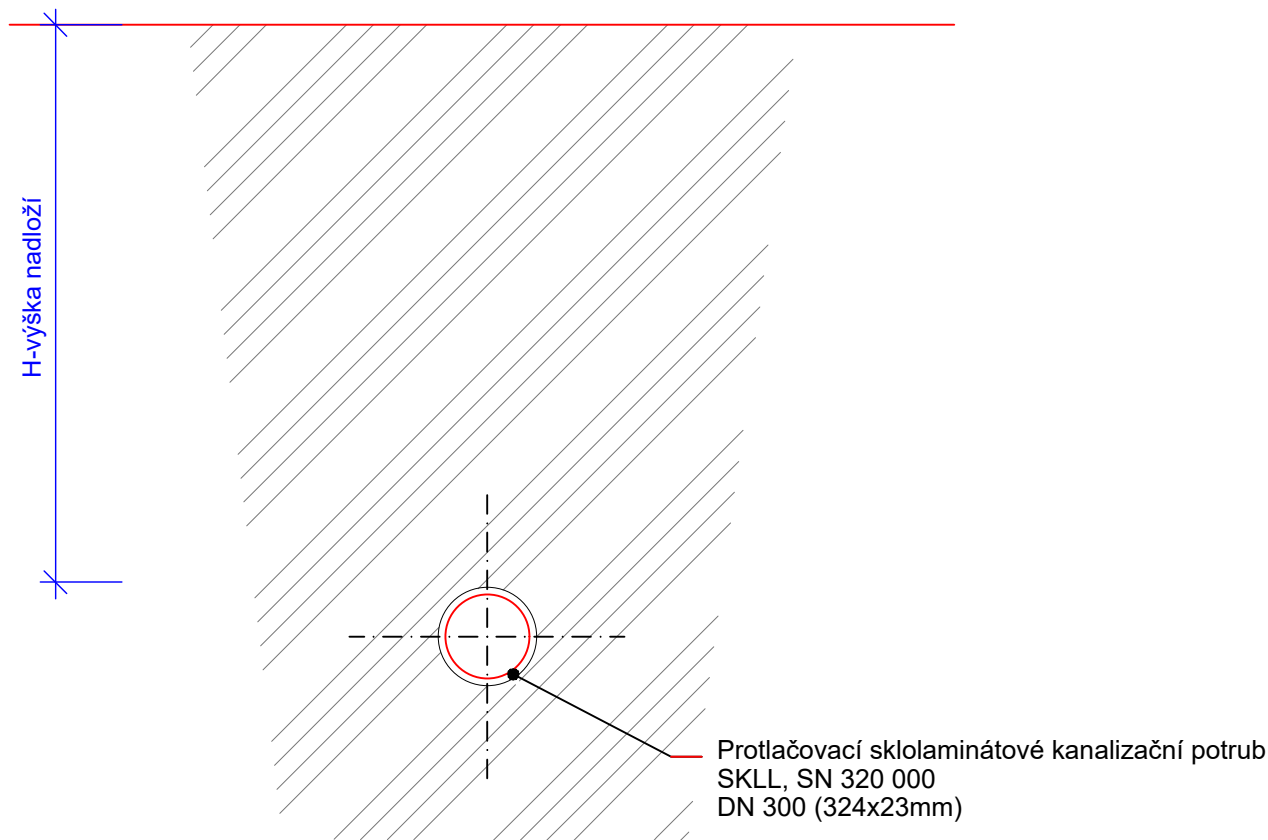

ÚZEMÍ
POVRCH ÚZEMÍ
VZDALENOST ŠACHET
NÁZVY ŠACHET

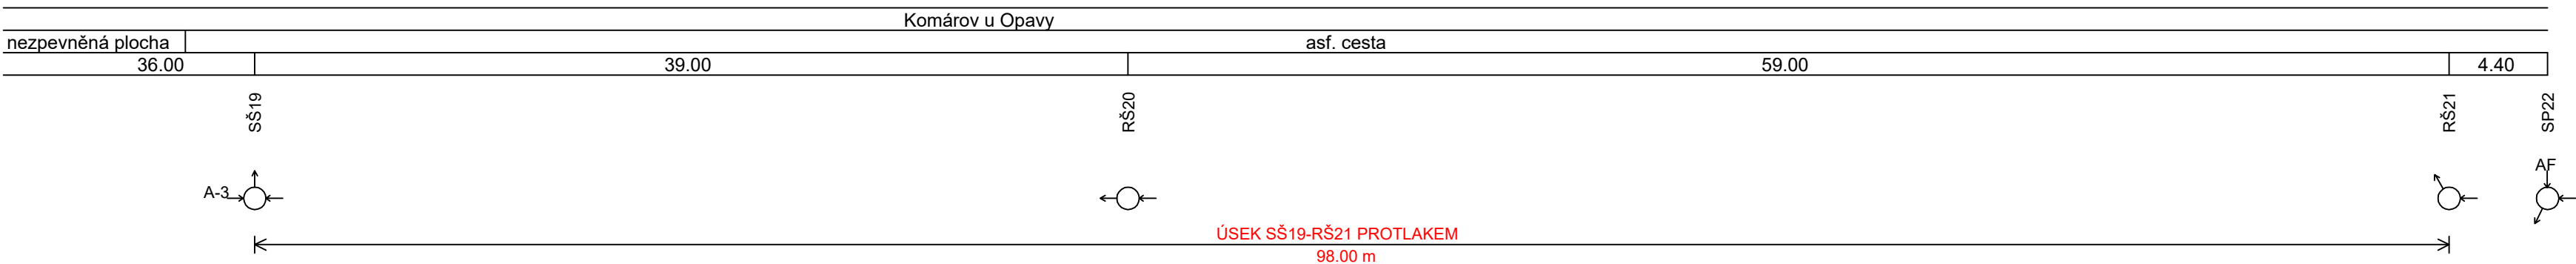

Podélný profil stoky A - II.část
MĚŘÍTKO 1:250 / 1:100

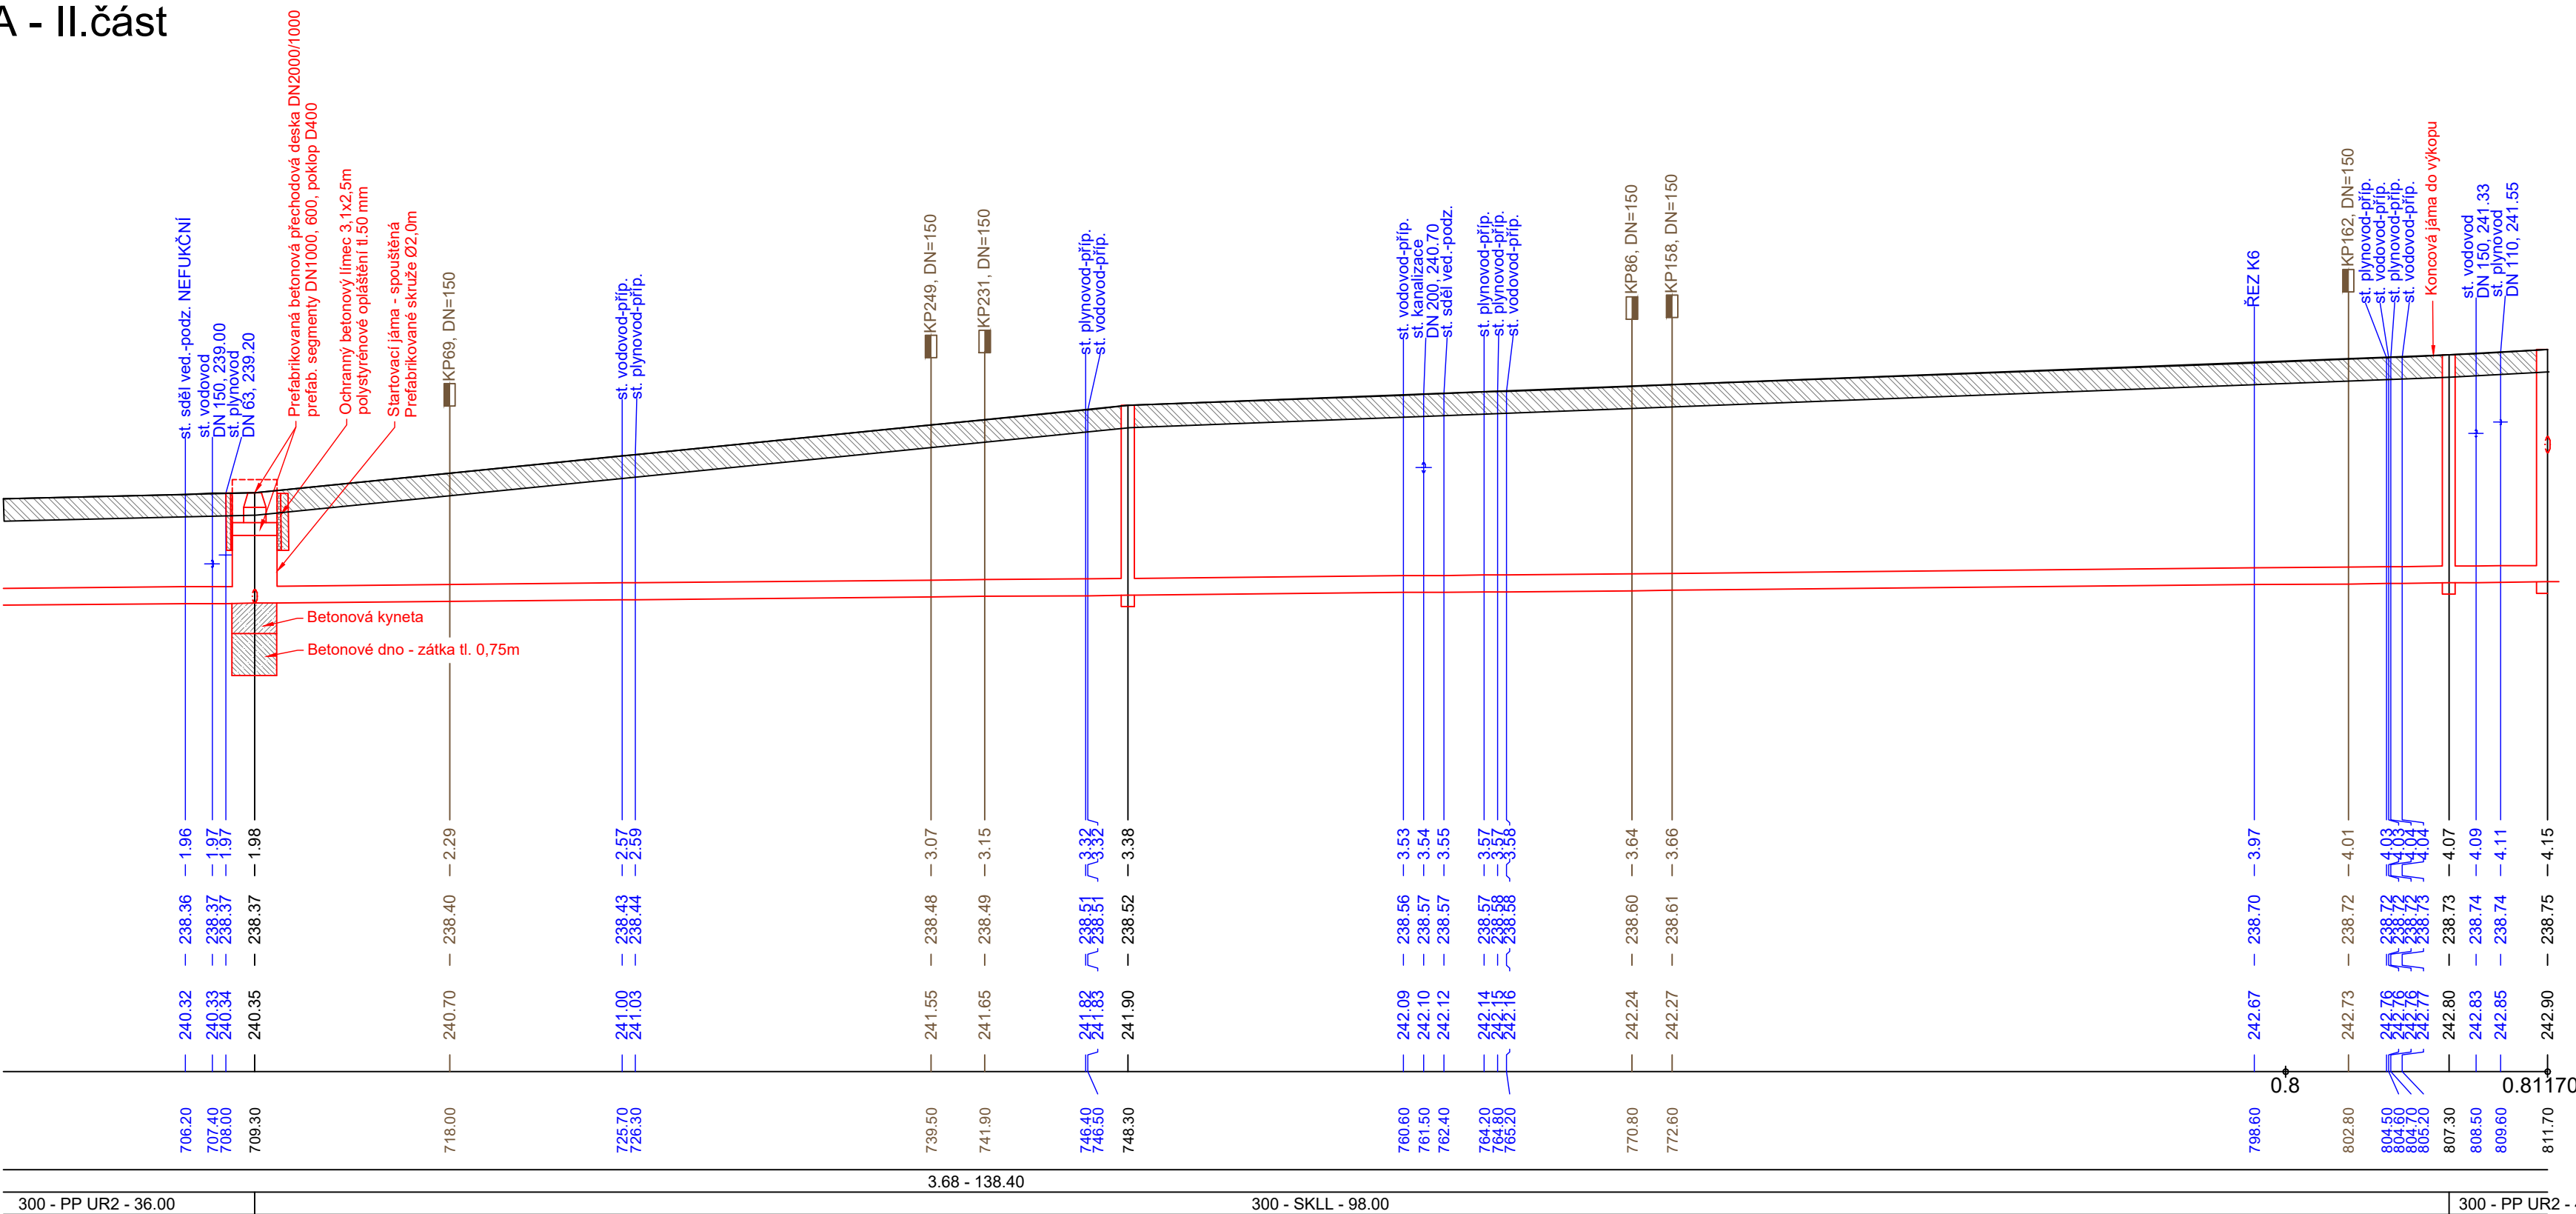

HLOUBKA VÝKOPU (BEZ PODSYPU)
KÓTA DNA POTRUBÍ
KÓTA TERÉNU
STANIČENÍ [m]
SKLON [promile] - DÉLKA [m]
DN [mm] - MATERIÁL - DÉLKA [m]

ZMĚNA VÝKRESU :

Č. ZMĚNY	PŘEDMĚT ZMĚNY	ZMĚNU PROVEDL.	PODPIS	DATUM ZMĚNY

E.2 PROJEKT ZPRACOVANÝ BĀNSKÝM PROJEKTANTEM

 KONEKO		709 00 OSTRAVA - Výstavní 2224/8	
TEL. (+420) 596 633 636 FAX: (+420) 596 633 669		E-MAIL: koneko@koneko.cz	
Investor :		Statutární město Opava	
Akce :		Hlavní inženýr projektů : Ing. S. Gorbunov 	
Objekt :		Zodp. projektant : Ing. J. Zavadil 	
SO 01 Splašková kanalizace Komárov		Vyracoval : D. Zmija 	
Název přílohy : Úsek SŠ19-RŠ21 za použití bezvýkopové technologie - Stoka A-II.část		Zodp. projektant za ČPHZ : Ing. Šípek	
Zakázkové číslo :	3420/DPS-2020	Číslo přílohy :	E.2.5.3
Archivní číslo :	3420/01	Měřítko :	1:200, 1:250, 1:25
		DPS	Datum : 08/2020
TENTO VÝKRES A JEHO PŘÍLOHY JSOU NAŠIM DŮŠEVNÍM VLASTNICTVÍM, NESMÍ BÝT BEZ NAŠEHO PŘEDCHOZÍHO PÍSEMNÉHO SOUHLASU KOPIROVÁNY, ROZMNOŽOVÁNY ANI ZPŘÍSTUPNĚNY JINÝM OSOBÁM NEBO FIRMÁM			