

Čerpací stanice ČS 3


SEPARAČNÍ ČERPAČÍ STANICE

VNITŘNÍ PRŮMĚR ŠACHTY 2000 mm


HLOUBKA ŠACHTY OD TERÉNU 4190 mm

VÝŠKA ŠACHTY OD TERÉNU 3890 mm

MATERIÁL ČS : HDPE

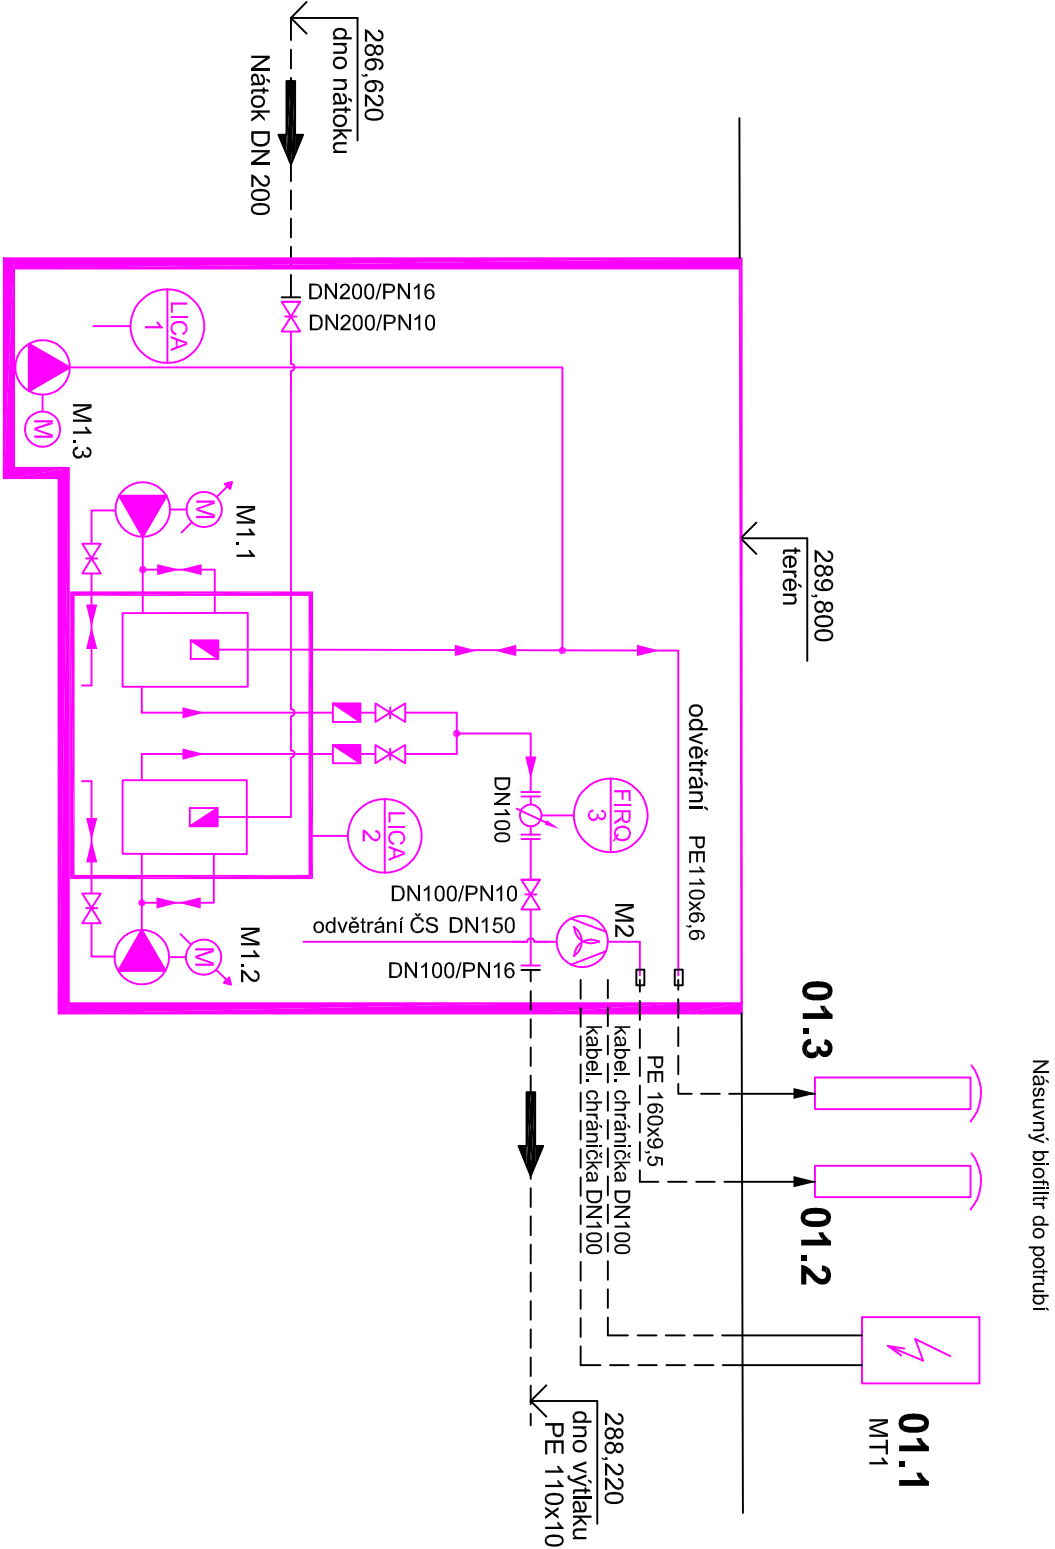

ČS	ČS 3
EO	200
Q24	1,2 m3/h
Qčerp	3 l/s

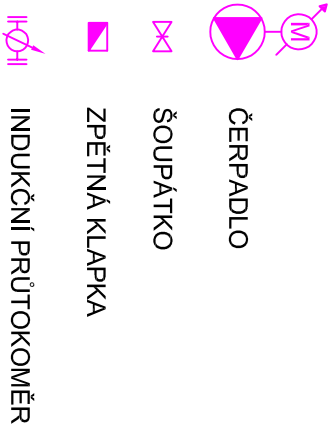

ZMĚNA VÝKRESU:

Č. ZMĚNY	PŘEDMĚT ZMĚNY	ZMĚNU PROVEDL	PODPIS	DATUM ZMĚNY
1				
2				
3				

D.2 DOKUMENTACE TECHNICKÝCH A TECHNOLOGICKÝCH ZAŘÍZENÍ



709 00 OSTRAVA - Výstavní 2224/8
TEL. (+420) 596 633 836 FAX : (+420) 596 633 689
(+420) 596 664 111 E-MAIL : koneko@koneko.cz

Investor :

Statutární město Opava

Hlavní inženýr projektu :
Ing. Sergej Gorbunov

Akce :

Komárov a Suché Lazce - splašková kanalizace

Objekt :

D.2.3 PS 03 Čerpací stanice
ČS3 - Suché Lazce

Název přílohy :

Technologické schéma

Zakázkové číslo :

Číslo přílohy :

D.2.3.b.1

Stupeň :

Datum :

Archivní číslo :

Měřtko :

-

DPS

08/2020

TENTO VÝKRES A JEHO PŘÍLOHY JSOU NAŠIM DUŠEVNÍM VLASTNICTVÍM, NESMÍ BYT BEZ NAŠEHO PŘEDCHOZÍHO
PISEMNÉHO SOUHLASU KOPÍROVANY, ROZNMNOŽOVANY ANI ZPŘÍSTUPNĚNY JINÝM OSOBAM NEBO FIRMAM