ŘEZ A-A

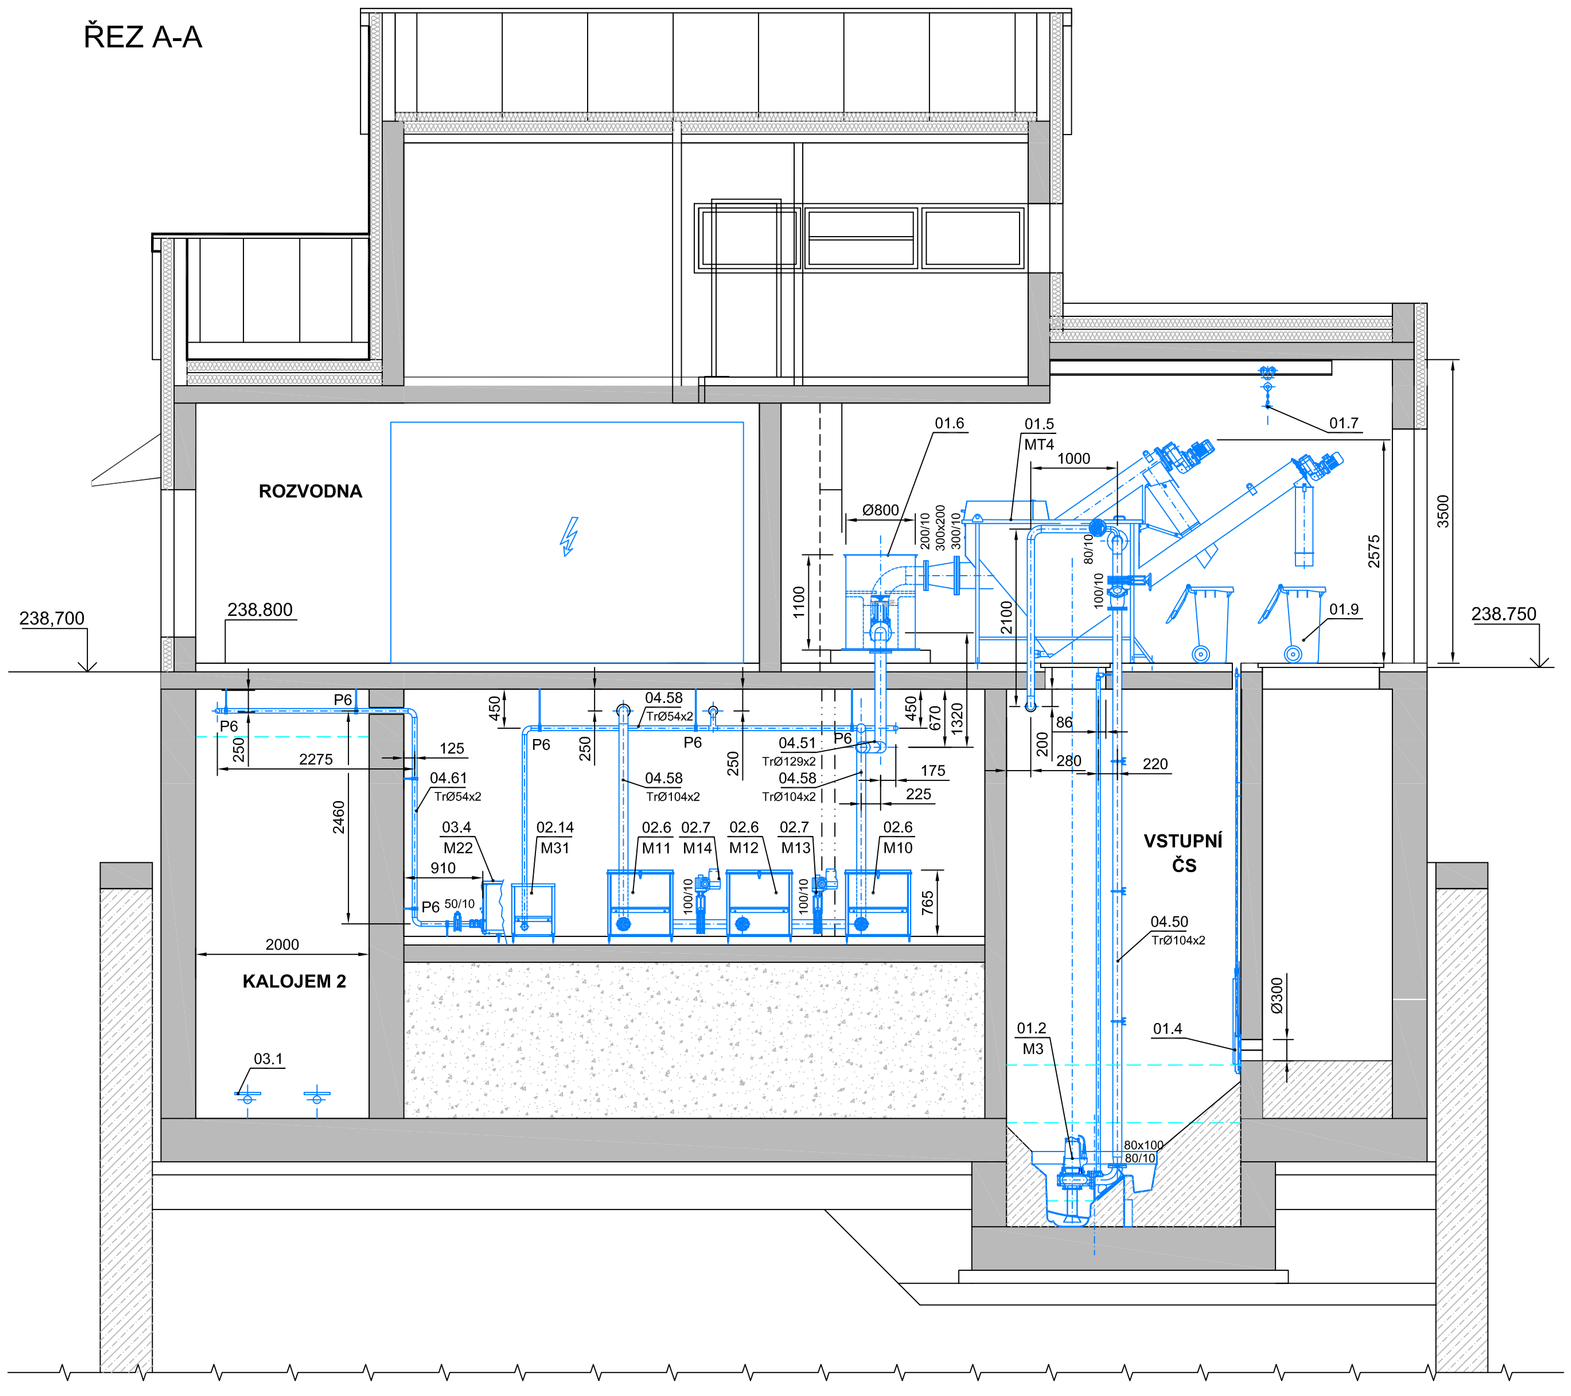

ŘEZ B-B

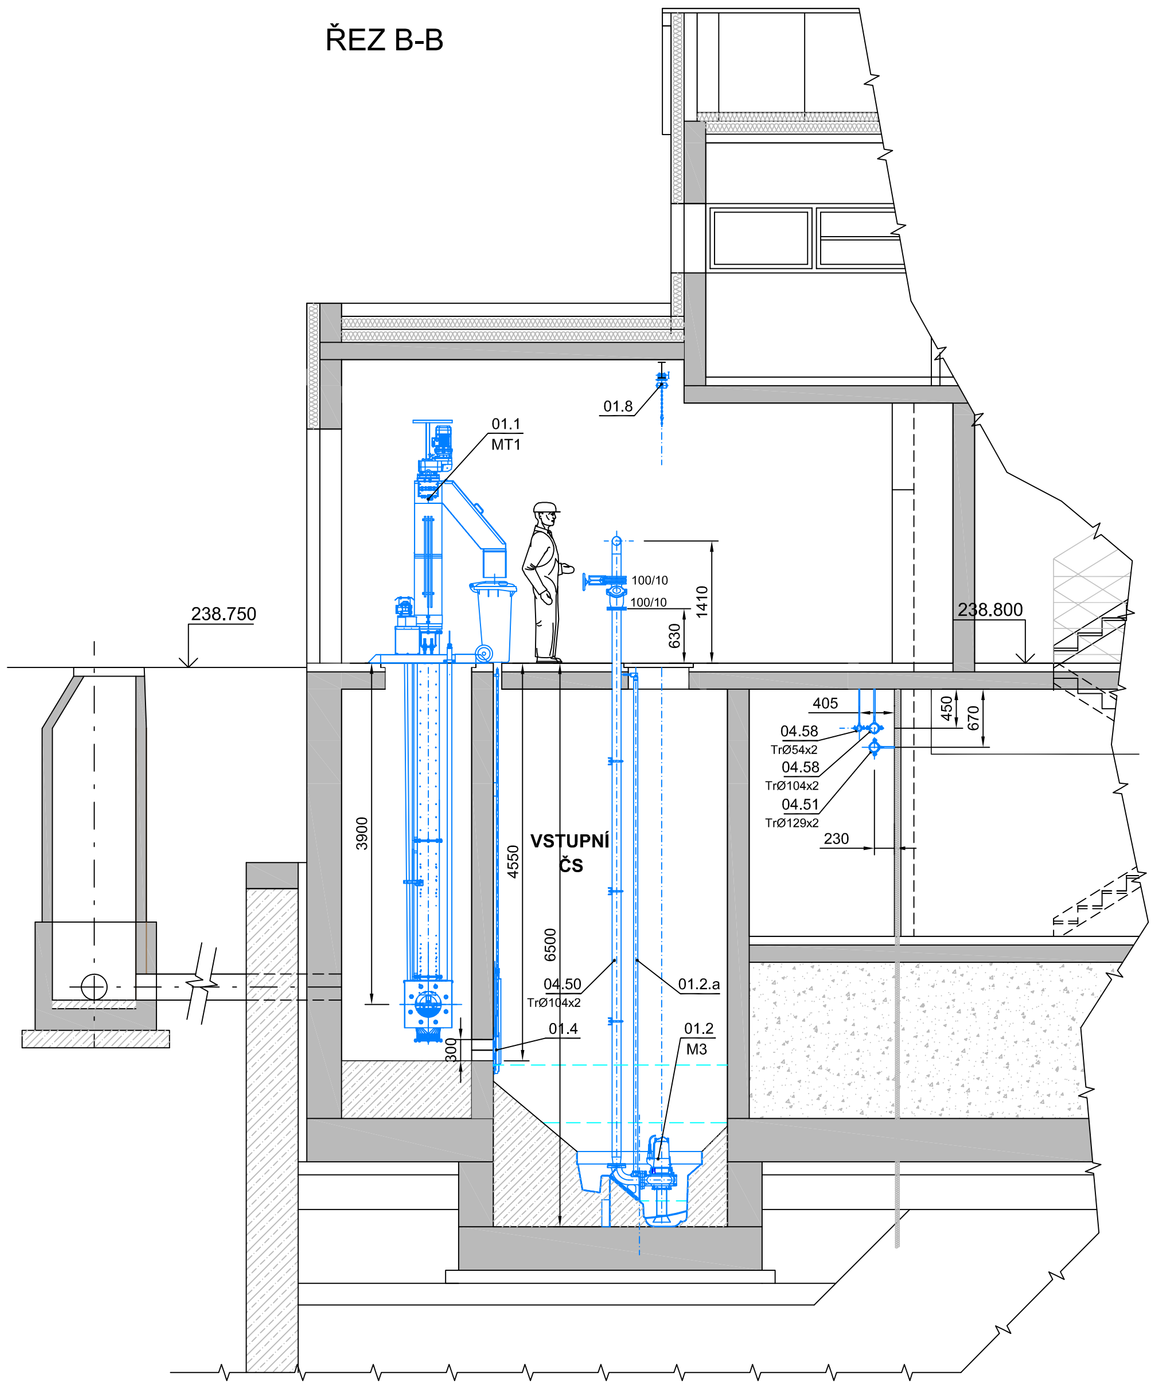

SEZNAM DPS:

DPS 04.1 Vstupní ČS a mechanické čištění
DPS 04.2 Biologické čištění
DPS 04.3 Kalové hospodářství

LEGENDA

- STAVEBNÍ ČÁST
- STROJNĚ- TECHNOLOGICKÁ ČÁST

POZNÁMKA:

- **PROJEKTOVÁ DOKUMENTACE NENAHRAZUJE DOKUMENTACI DÍLENSKOU !**
- **VRTANÉ OTVORY NAD VODOU PO PROSTUPU TECHNOLOGICKÉHO ZAŘÍZENÍ STAVEBNĚ DOTĚSNIT**

80/10.....DN80/PN10

ZMĚNA VÝKRESU:

Č. ZMĚNY	PŘEDMĚT ZMĚNY	ZMĚNU PROVEDL	PODPIS	DATUM ZMĚNY

D.2 DOKUMENTACE TECHNICKÝCH A TECHNOLOGICKÝCH ZAŘÍZENÍ

KONEKO®
709 00 OSTRAVA - Výstavní 2224/8
TEL.(+420) 596 633 836 FAX: (+420) 596 633 689
(+420) 596 664 111 E-MAIL: koneko@koneko.cz

Investor: **Statutární město Opava**				Hlavní inženýr projektu: Ing. Sergej Gorbunov	
Akce: **Komárov a Suché Lazce - splašková kanalizace**				Zodp. projektant: Ing. Lenka Čaplová	
Objekt: **PS 04 Čistírna odpadních vod**		Název přílohy: **Řezy A - A, B - B**		Vypracoval: Jana Třeplová	
				Kontrolová: Ing. David Popelář	
Zakázkové číslo:	3420/DPS-2020	Číslo přílohy:	**D.2.4.b.4**	Stupeň:	Datum:
Archivní číslo:	3420_01	Měřítko:	1 : 50	DPS	08/2020

TENTO VÝKRES A JEHO PŘÍLOHY JSOU NAŠÍM DUŠEVNÍM VLASTNICTVÍM, NESMÍ BÝT BEZ NAŠEHO PŘEDCHOZÍHO PÍSEMNÉHO SOUHLASU KOPÍROVÁNY, ROZMNOŽOVÁNY ANI ZPŘÍSTUPNĚNY JINÝM OSOBÁM NEBO FIRMÁM