



PŮDORYS 1.NP

M 1 : 50

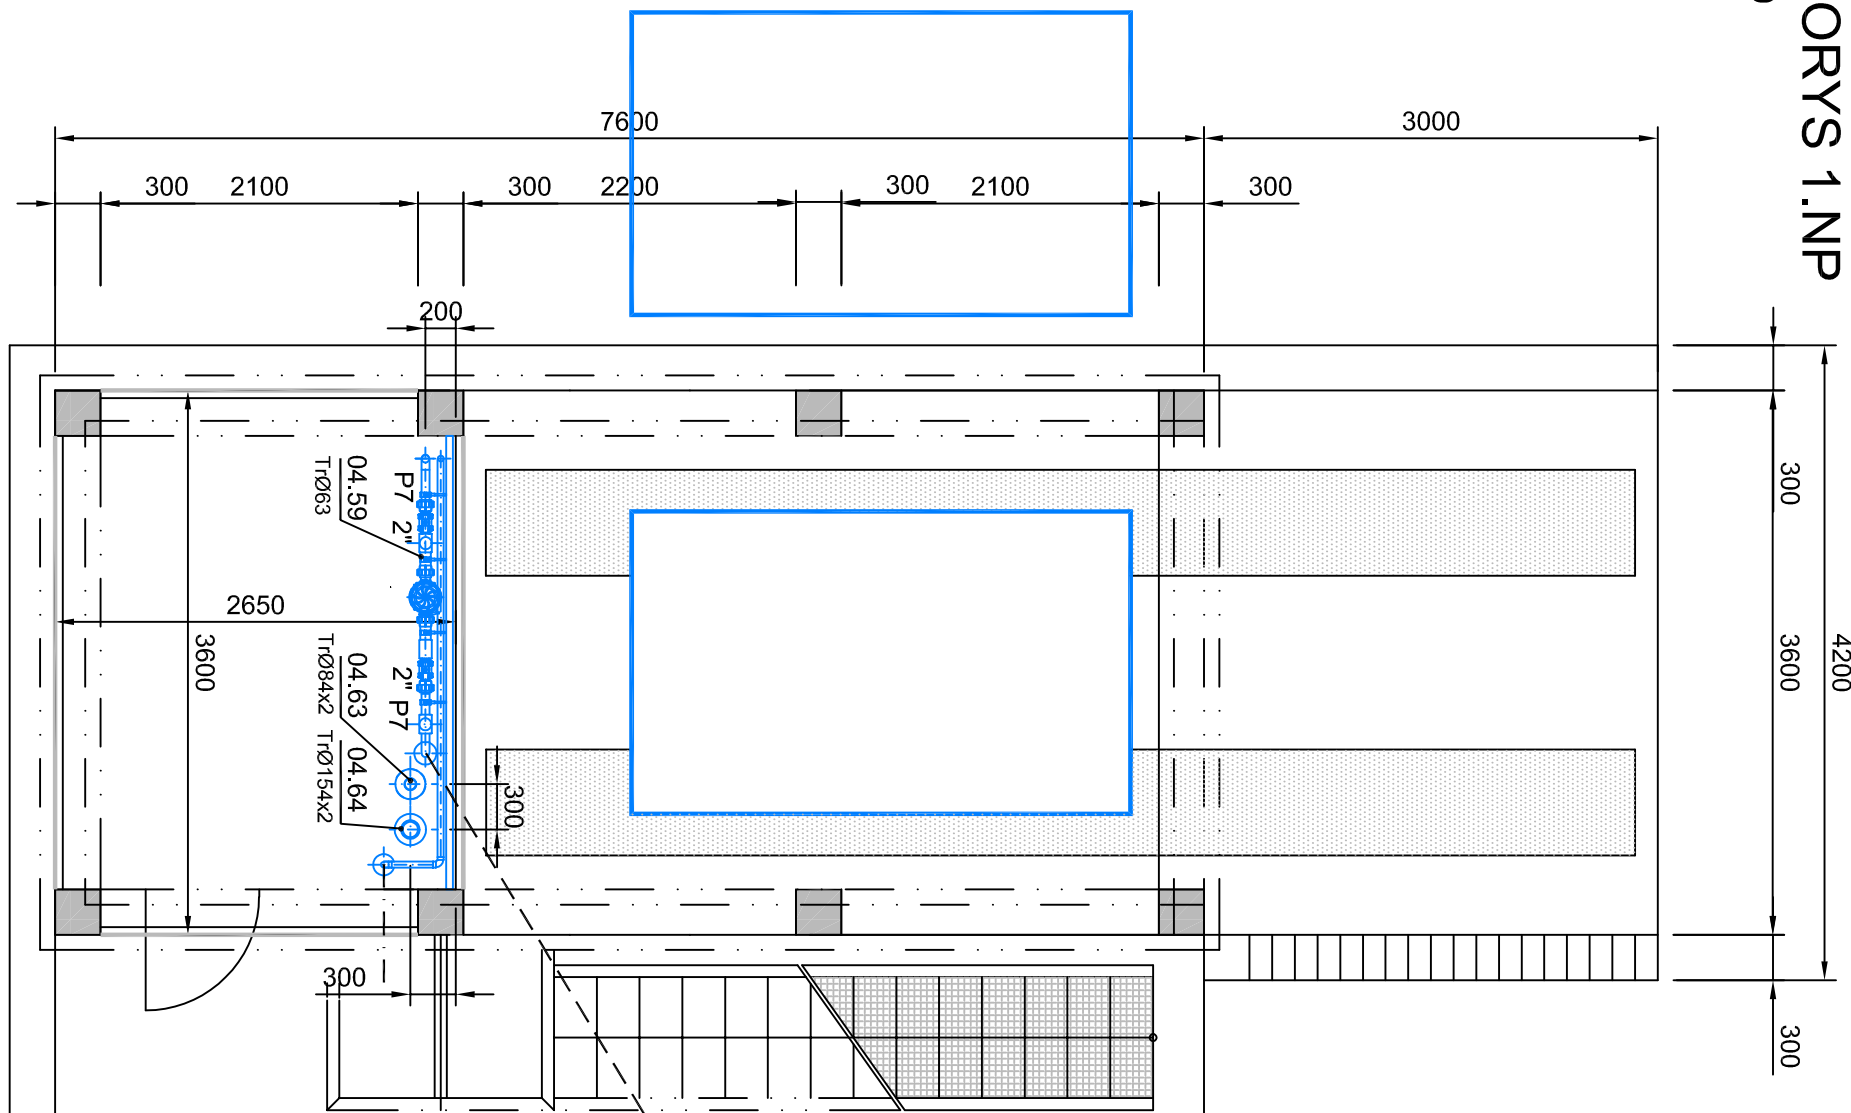


PŮDORYS 2.NP

M 1 : 50

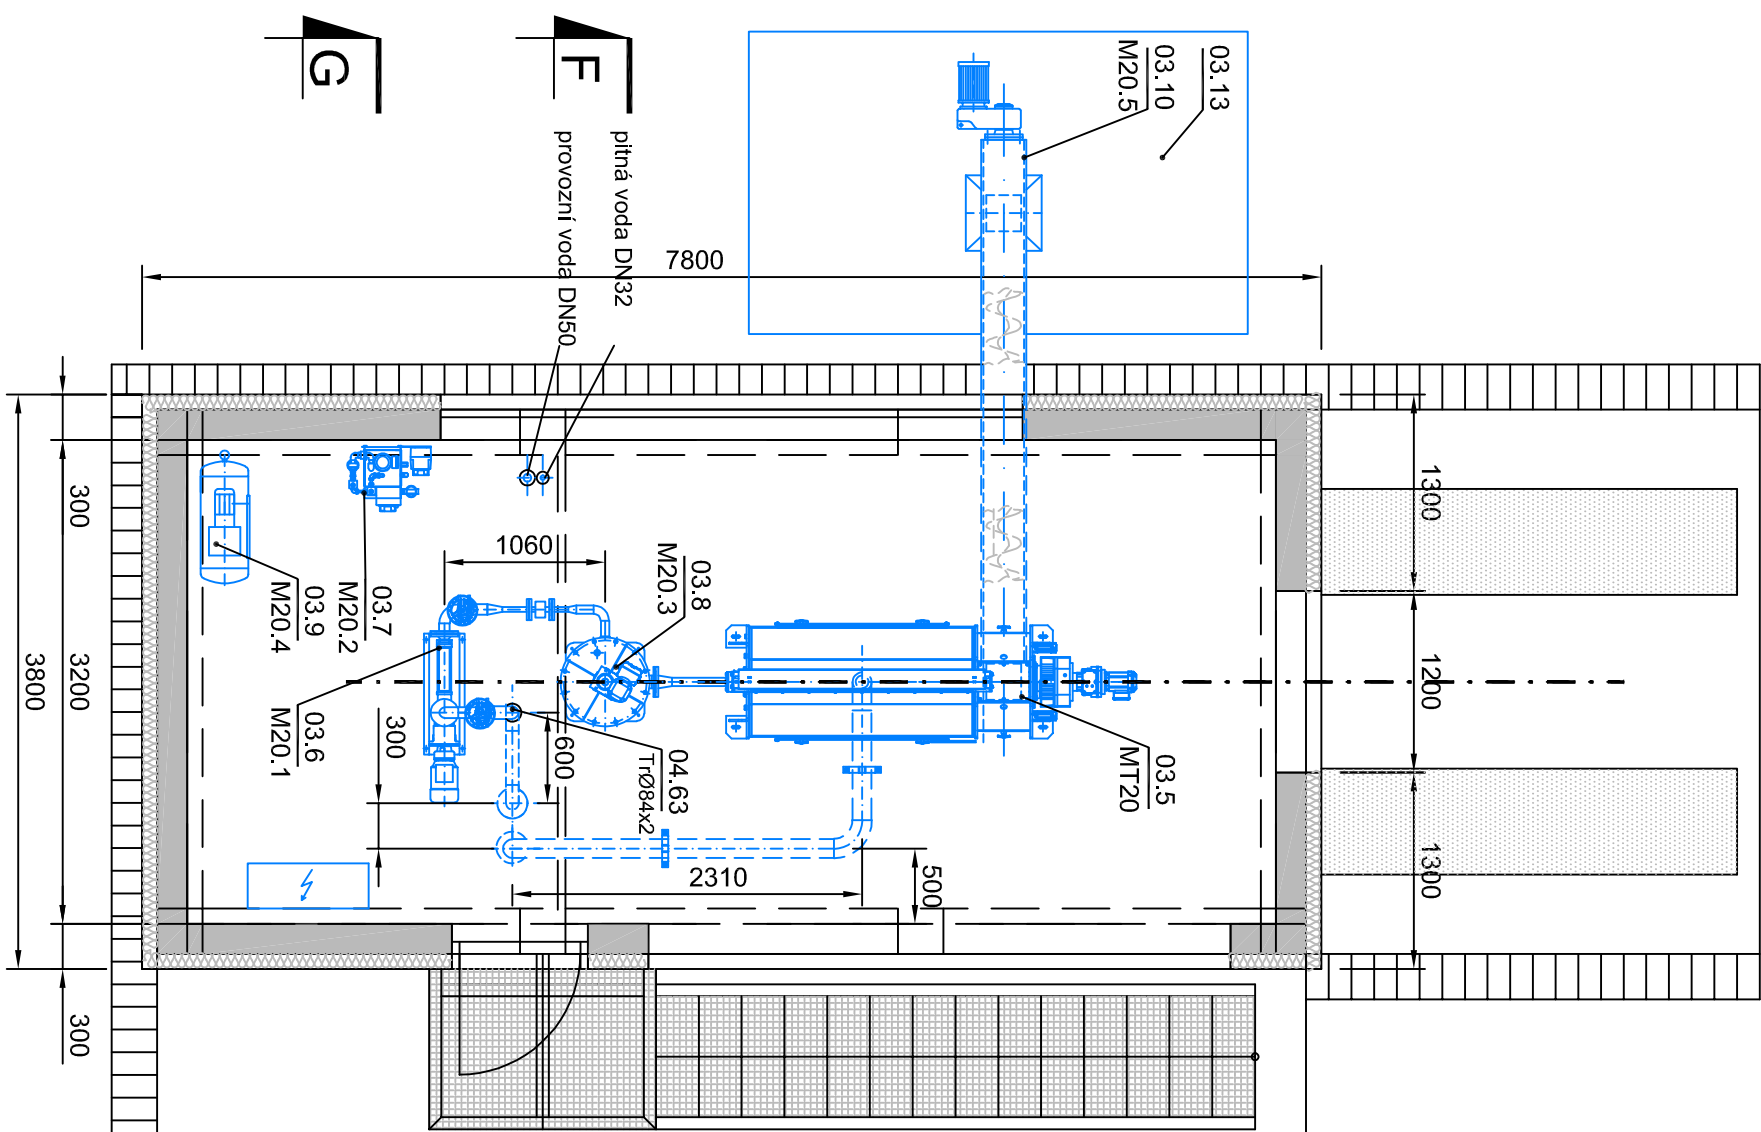


PODÉLNÝ ŘEZ


M 1 : 50

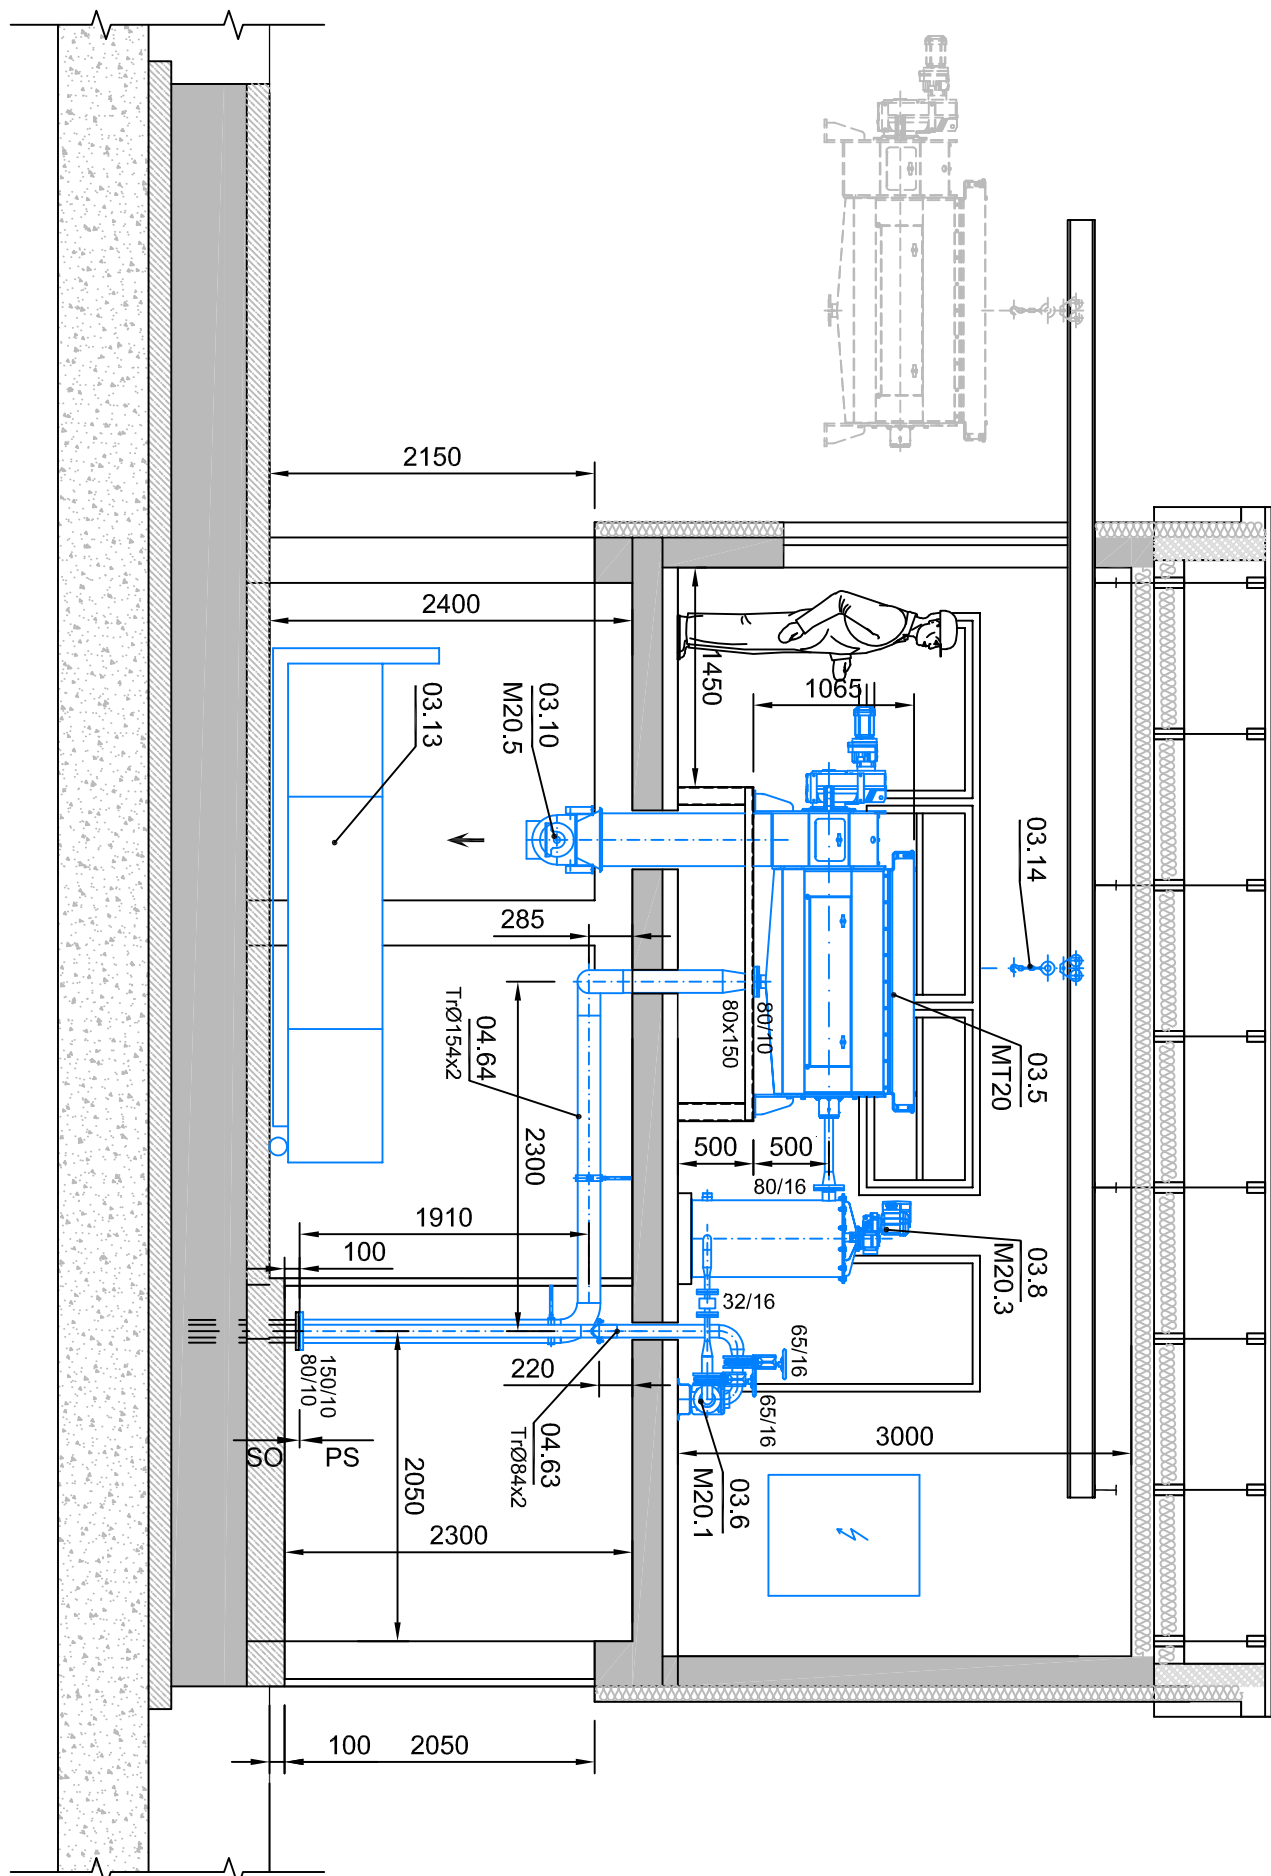

Řez G - G

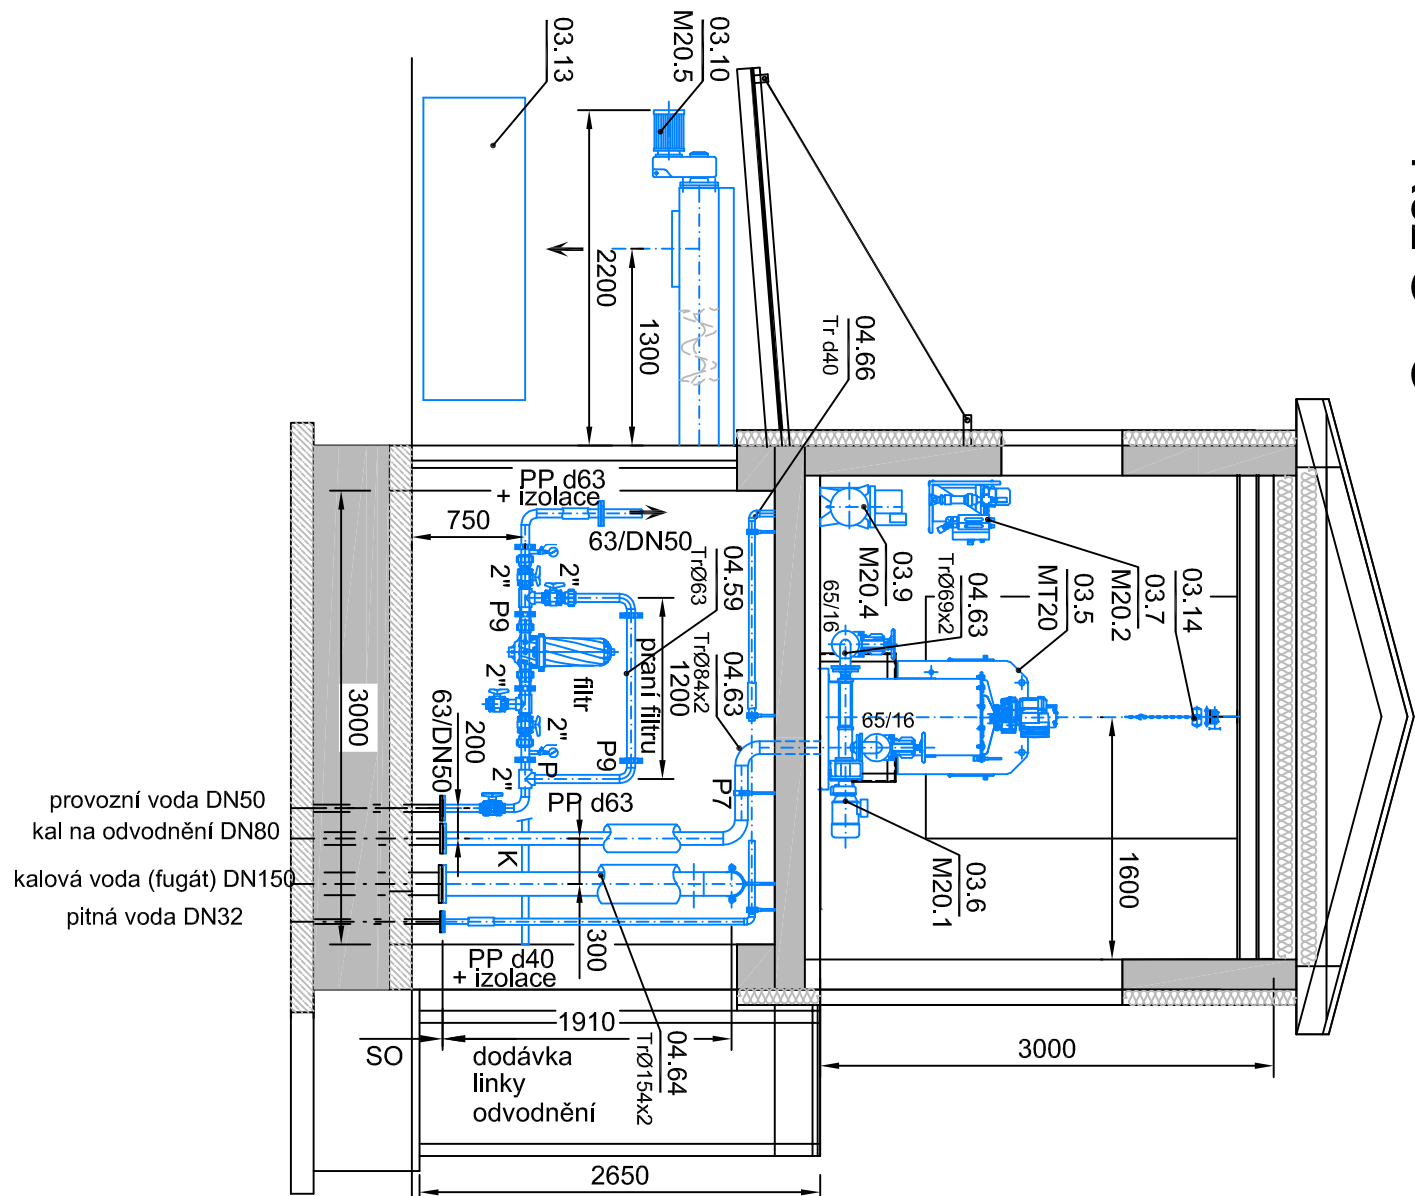

Řez F - F

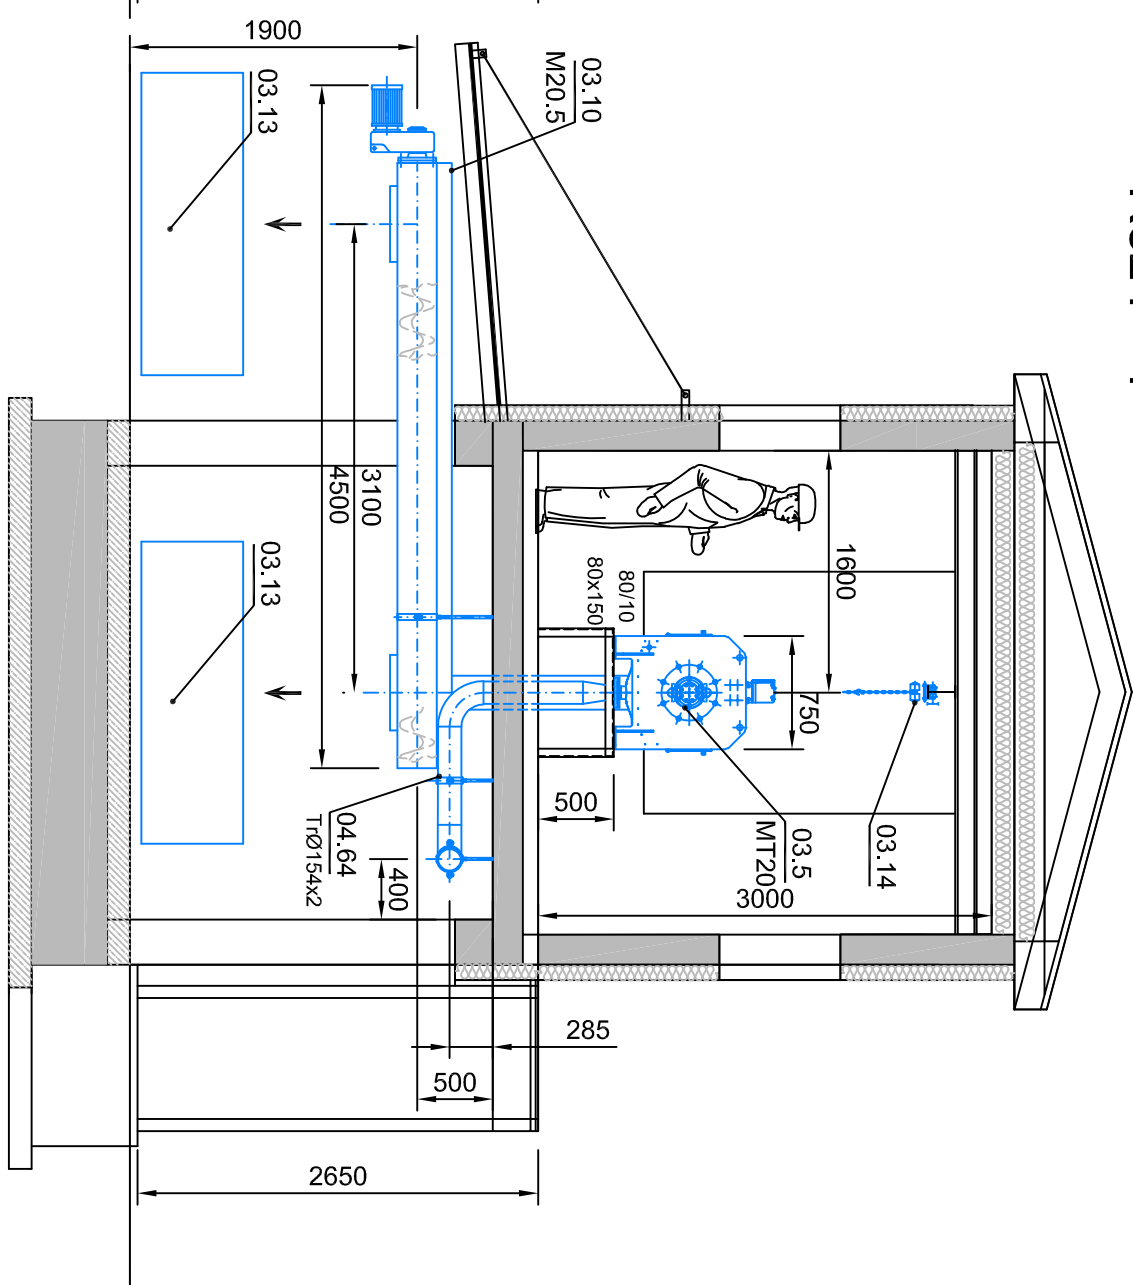

#### SEZNAM DPS:

- DPS 04.1 Vstupní ČS a mechanické čištění
- DPS 04.2 Biologické čištění
- DPS 04.3 Kalové hospodářství

#### LEGENDA

- STAVEBNÍ ČÁST
- STROJNĚ - TECHNOLOGICKÁ ČÁST

#### POZNÁMKA:

- PROJEKTOVÁ DOKUMENTACE NENAHRAZUJE DOKUMENTACI DÍLENSKOU !
- VRTANÉ OTVORY NAD VODOU PO PROSTUPU TECHNOLOGICKÉHO ZAŘÍZENÍ STAVEBNĚ DOTĚSNIT 80/10.....DN80/PN10

#### ZMĚNA VÝKRESU:

Č. ZMĚNY	PŘEDMET ZMĚNY	ZMĚNU PROVEDL.	PODPIS	DATUM ZMĚNY

#### D.2. DOKUMENTACE TECHNICKÝCH A TECHNOLOGICKÝCH ZAŘÍZENÍ

<b>KONEKO®</b>		<b>709 00 OSTRAVA - Vystavni 2224/8</b>	
Investor:		Ing. Jiří Štěpánek	
Alce:		Ing. Sergej Gonturiov	
Objekt:		Ing. Lenka Čaplová	
PS 04		Jana Třeptová	
Čistírna odpadních vod		Ing. David Popelář	
Základové číslo:		D.2.4.b.8	
Archivní číslo:		DPS	
3420_01		08/2020	
Měřítko:		1 : 50	
TENTO VÝKRES A JEHO PŘÍLOHY JSOU NAŠIM DUŠEVNÍM VLASTNICTVÍM. NESMÍ BÝT BEZ NAŠEHO PŘEDCHOZÍHO PÍSEMNÉHO SOUHLASU KOPÍROVÁNÝ, ROZMNOŽOVÁNÝ ANI ZPRÍSTUPNĚNÝ JINÝMI OSOBAMI NEBO FIRMAMI			