OBJEKT 04

ARCHITEKTONICKÁ STUDIE ČÁSTI A „DUKELSKÁ KASÁRNA V OPAVĚ“

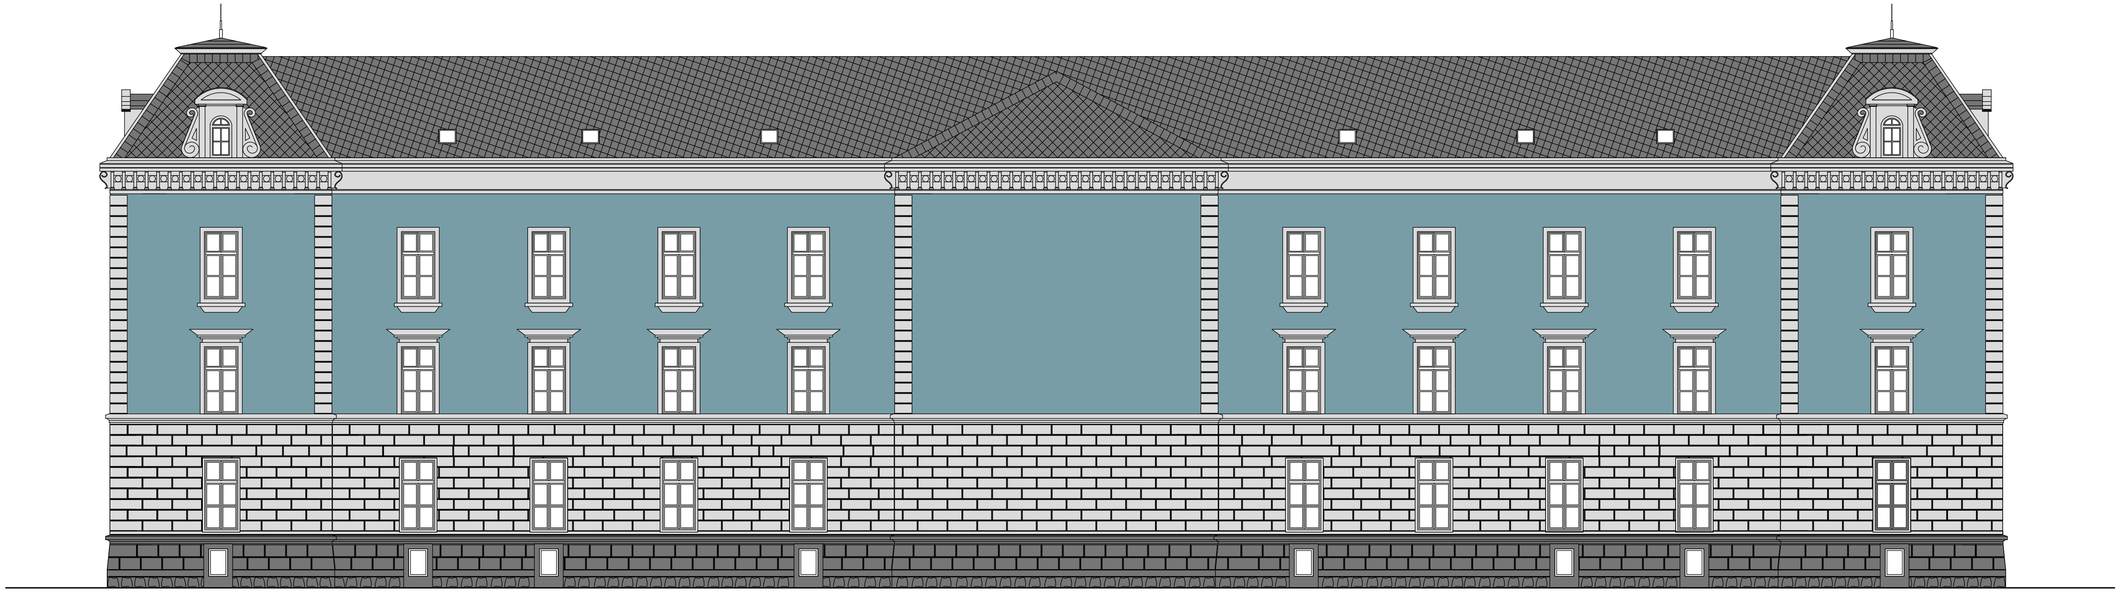

4.08 POHLED VÝCHODNÍ 1:100

STUDIO 58