


PŮDORYS 1.PP

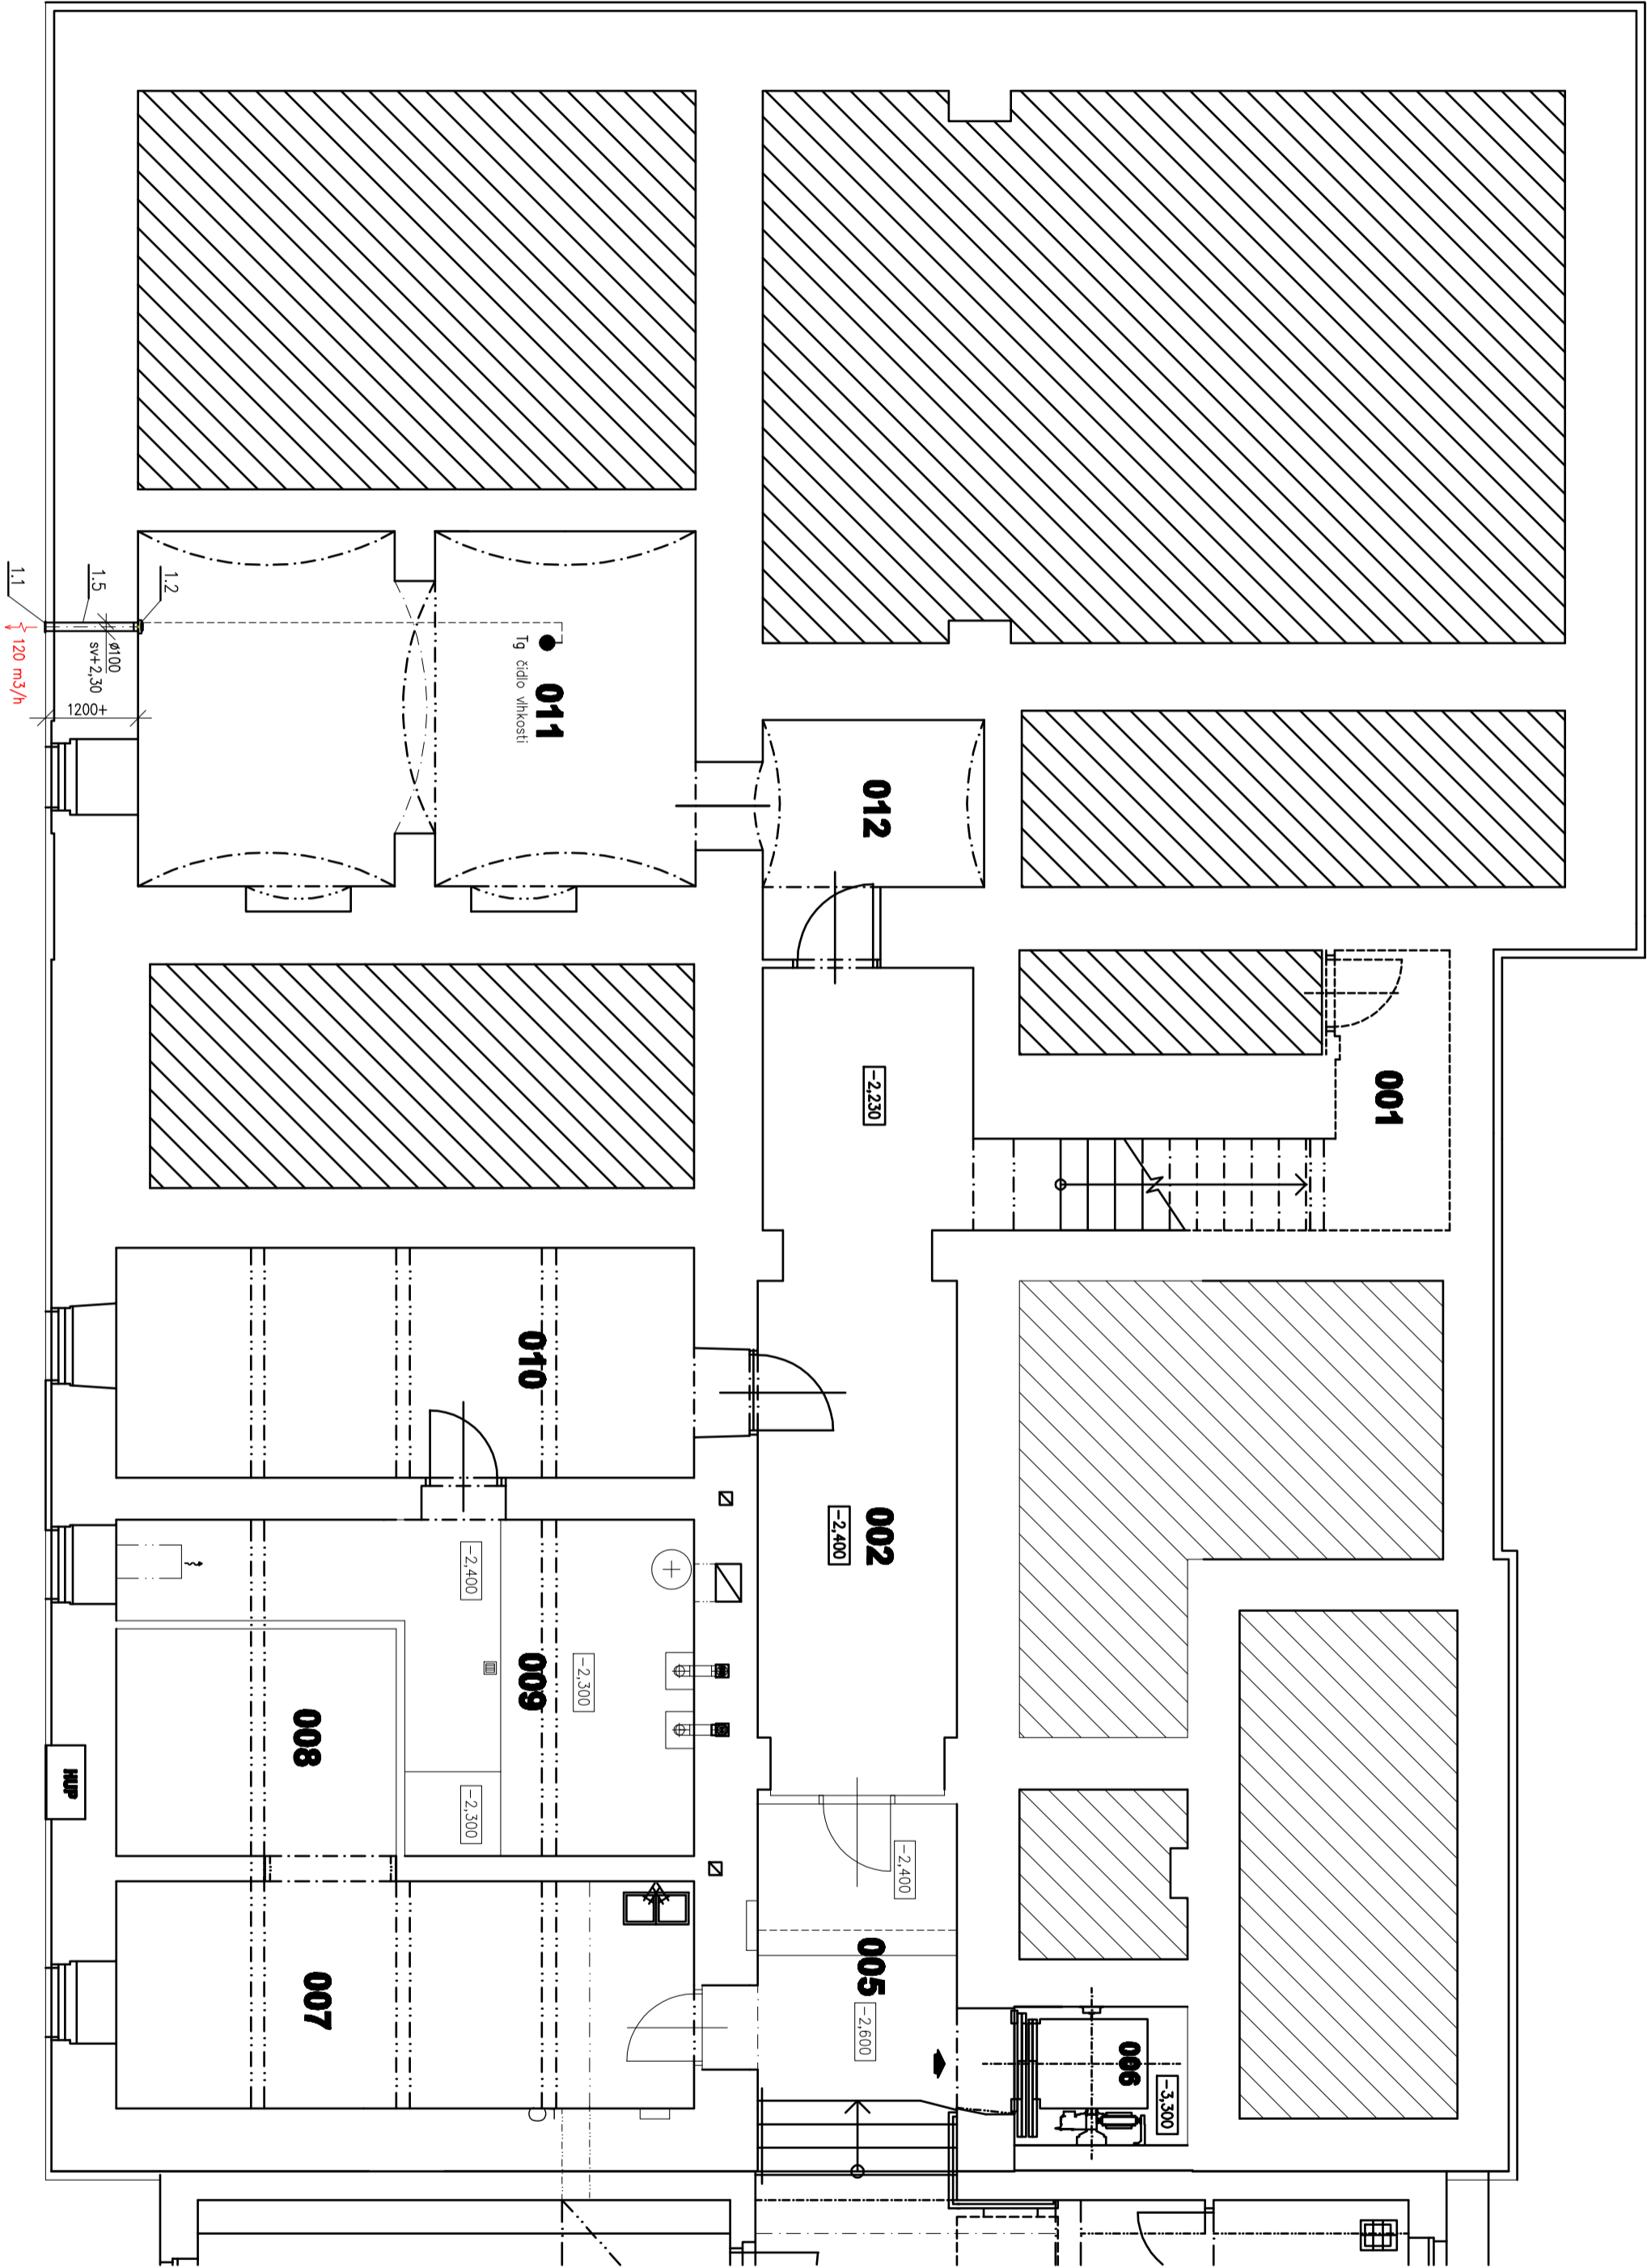

Čís.	ÚČEL MÍSTNOSTI	PLOCHA M ²
001	SCHODIŠTĚ	9,00
002	CHODBA	22,80
003	WC CHLAPCI	5,70
004	WC DĚVČY	4,00
005	CHODBA	9,42
006	VÝTAH	3,50
007	KERAMICKÁ DÍLNA	19,95
008	PŘÍPRAVNA	13,32
009	KOTELNA	13,96
010	SKLEP	19,49
011	SKLAD	28,14
012		7,28

specifikace zařízení viz rozpočet

Vypracoval : Ing. Zdeněk Engliš		Ing. Zdeněk Engliš – projektant, kancelář	
Stavatel : Statutární město Opava, Horní náměstí 69, 746 01		Věcní 30, 747 05 Opava 5	
Stavba		IČ: 00355501 IČ: 003270501	
ZŠ Komárov rekonstrukce		6444	
U Škol y 1, Opava – Komárov 747 70		datum 10/2020	
par. č. 67 k.ú. Komárov		stupeň řešení DVZ+DPS	
D.1.4-C-vzduchotechnika		stavákové číslo 838	
Název výřezu Půdorys 1.pp.		SPS-1022-1	
		mřížko	
		1:75	
		D1.4C-2	