


POHLED ZÁPAD

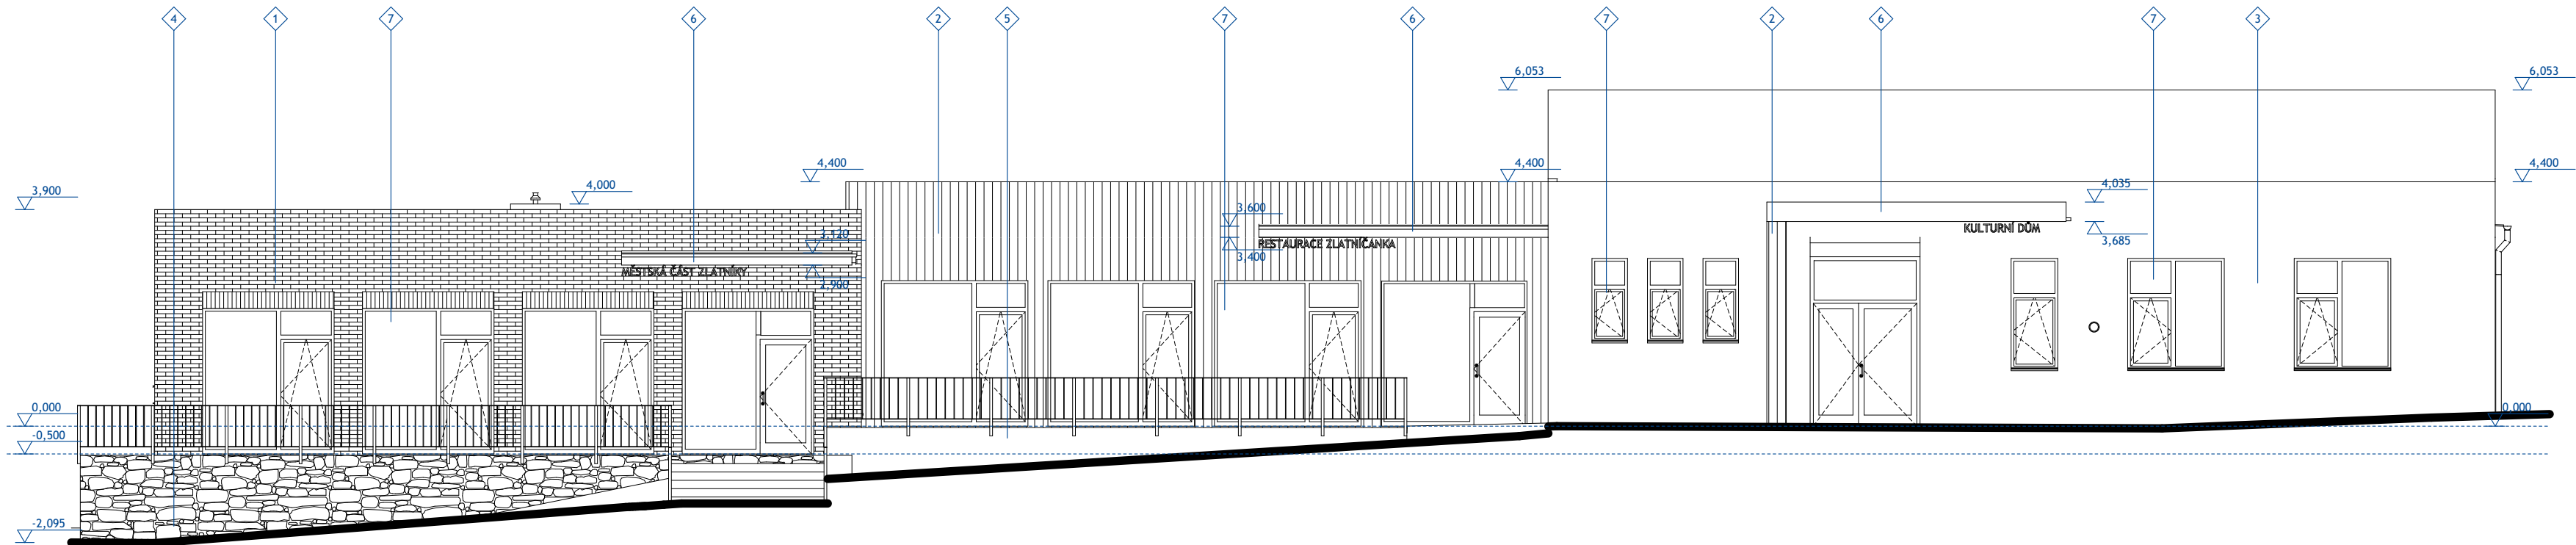


LEGENDA MATERIÁLŮ:

- 1 CIHELNÝ OBKLAD, ČERVENÁ REŽNÁ
- 2 DŘEVĚNÝ OBKLAD, PŘÍRODNÍ ODSTÍN
- 3 PROBARVENÁ OMÍTKA, LOMENÁ BÍLÁ
- 4 KAMENNÉ ŽULOVÉ ZDIVO
- 5 SOKLOVÁ OMÍTKA, ODSTÍN ŠEDÉ
- 6 KLEMPÍŘSKÉ PRVKY, ANTRACIT RAL 7016
- 7 VÝPLNĚ OTVORŮ, ŠEDÁ RAL 9006

POZN: FINÁLNÍ ODSTÍNY BAREV BUDOU VYBRÁNY BĚHEM REALIZACE

POHLED VÝCHOD

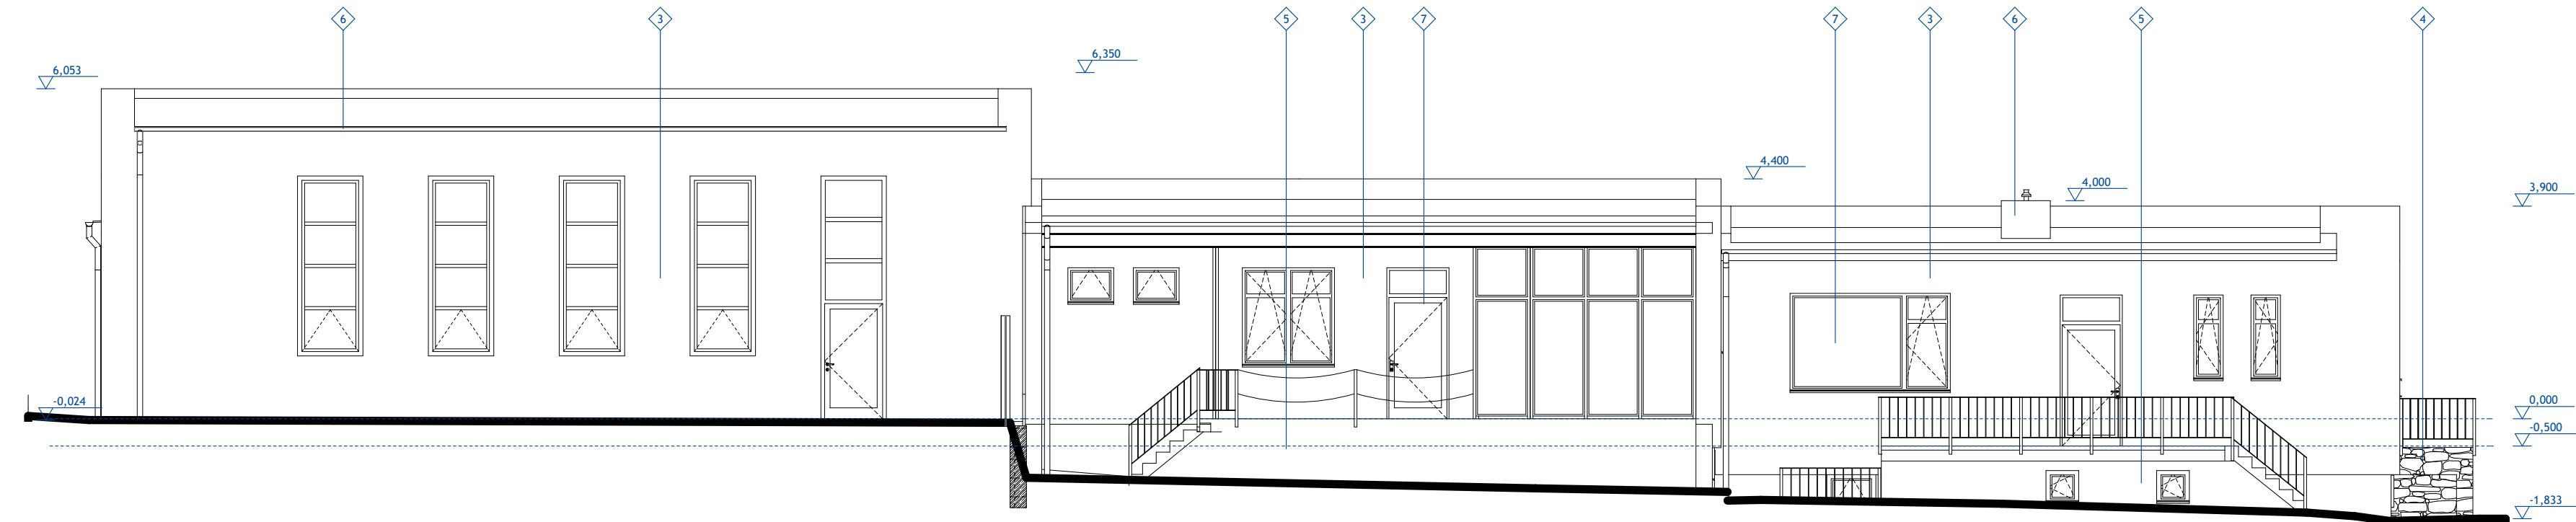

±0,000 = 284,714 m/m  
souřadný systém: JTSK  
výškový systém: BpV

akce **Stavební úpravy KD Zlatníky**  
změna užívání části stavby, stavební úpravy, novostavba garáže,  
vytápění, zpevněné plochy, oplocení  
k.ú. Zlatníky p.č. st. 113, st.110/1, st. 110/2, 61/1, 61/5

stavebník **Městská část Zlatníky**  
6. května 52/22, Zlatníky 746 01 Opava

projektant **Ing. Tomáš Ryž**  
Jezdkovice č. 37, 747 55  
+420 605 446 004  
tomas@risch.cz  
www.risch.cz



název výkresu **POHLEDY 1 - NOVÝ S.**

zodp. projektant **Ing. Tomáš Ryž ČKAIT 1103749**

stupeň projektu **DPS**

měřítko **1:100 A3+** č. výkresu **D.1.1-AST-017**

datum **02/2021** paré