

MYČKA SPECIFIKACE
Výkon: 30 košů/hod.
Velikost koše: 400x400 mm
Zásuvná výška: 315 mm
Spotřeba opl.vody / mycí cyklus (l): 2,75
Délka programu (min): 3
Teplota v nádrži (°C): 55
Teplota v bojleru (°C): 80
Příkon/napětí: 2,92kW/230V
Rozměr: 450 x 515 x 740-760 mm


VÝČEPNÍ PULT SPECIFIKACE
NEREZOVÉ PŘEVODENÍ
3 VÝČEPNÍ PÍPY
MONTÁŽ DO PRACOVNÍ DESKY
ODKAPOVÁ PLOCHA ODVEDENA DO KANALIZACE

NABÍDKOVÁ LEDNICE SPECIFIKACE
SAMOSTATNĚ STOJÍCÍ LEDNICE, PROSKLENĚ DVEŘE
CELKOVÝ OBJEM 320 L
ROZMĚRY 600/600/...
CHLADÍCÍ TEPLOTA 0-10°C


MOKRÉ CHLAZENÍ SPECIFIKACE
VODNÍ PODSTOLOVÉ CHLAZENÍ
VÝKON 110 l/h
VÝTLAK 7,0 m

POZNÁMKA:
- NÁBYTKOVÁ SESTAVA A SPOTŘEBIČE NEJSOU SOUČÁSTÍ DODÁVKY STAVEBNÍCH PRACÍ PRO KD ZLATNÍKY, JSOU SOUČÁSTÍ SAMOSTATNÉHO VÝBĚROVÉHO ŘÍZENÍ NA DODÁVKY VYBAVENÍ PRO KD ZLATNÍKY

POHLED BAR

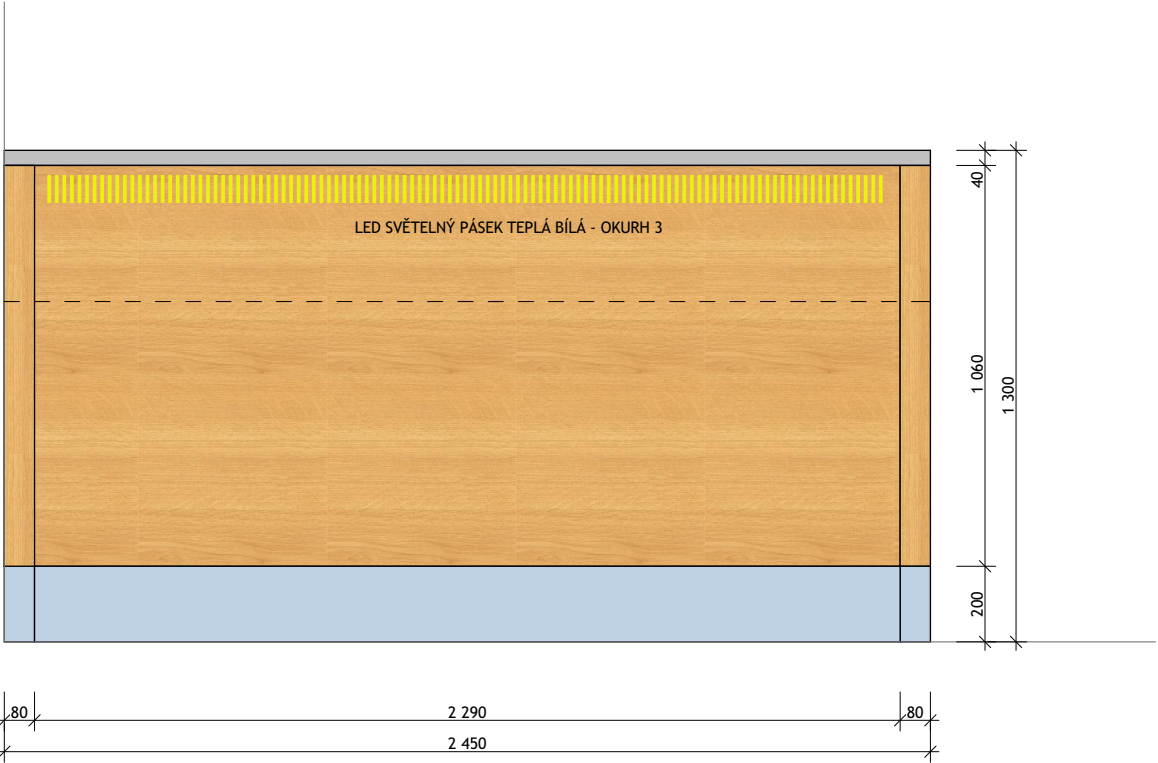

POHLED BAR - PRACOVNÍ STRANA

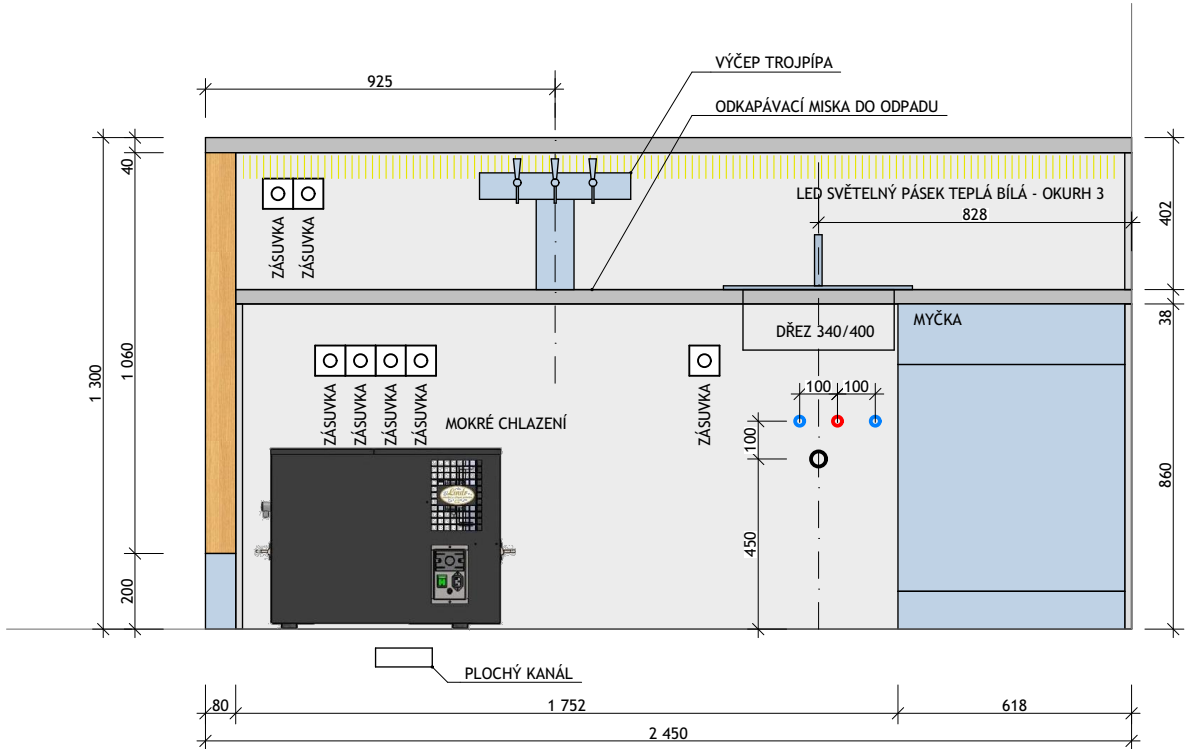

±0,000 = 284,714 m/m

souřadný systém: JTSK

výškový systém: BpV

akce

Stavební úpravy KD Zlatníky

změna užívání části stavby, stavební úpravy, novostavba garáže, vytápění, zpevněné plochy, oplocení

k.ú. Zlatníky p.č. st. 113, st.110/1, st. 110/2, 61/1, 61/5

stavebník

Městská část Zlatníky

6. května 52/22, Zlatníky 746 01 Opava

projektant

Ing. Tomáš Ryž

Jezdkovice č. 37, 747 55

+420 605 446 004

tomas@risch.cz

www.risch.cz

STUDIO

RISCH

název výkresu

SESTAVA SO.2 - 1.03 - T18

zodp. projektant

Ing. Tomáš Ryž ČKAIT 1103749

stupeň projektu

DPS

měřítko

1:20 A3+ č. výkresu D.1.1-AST-037

datum

02/2021 paré