


ŘEZ A - A - NOVÝ STAV

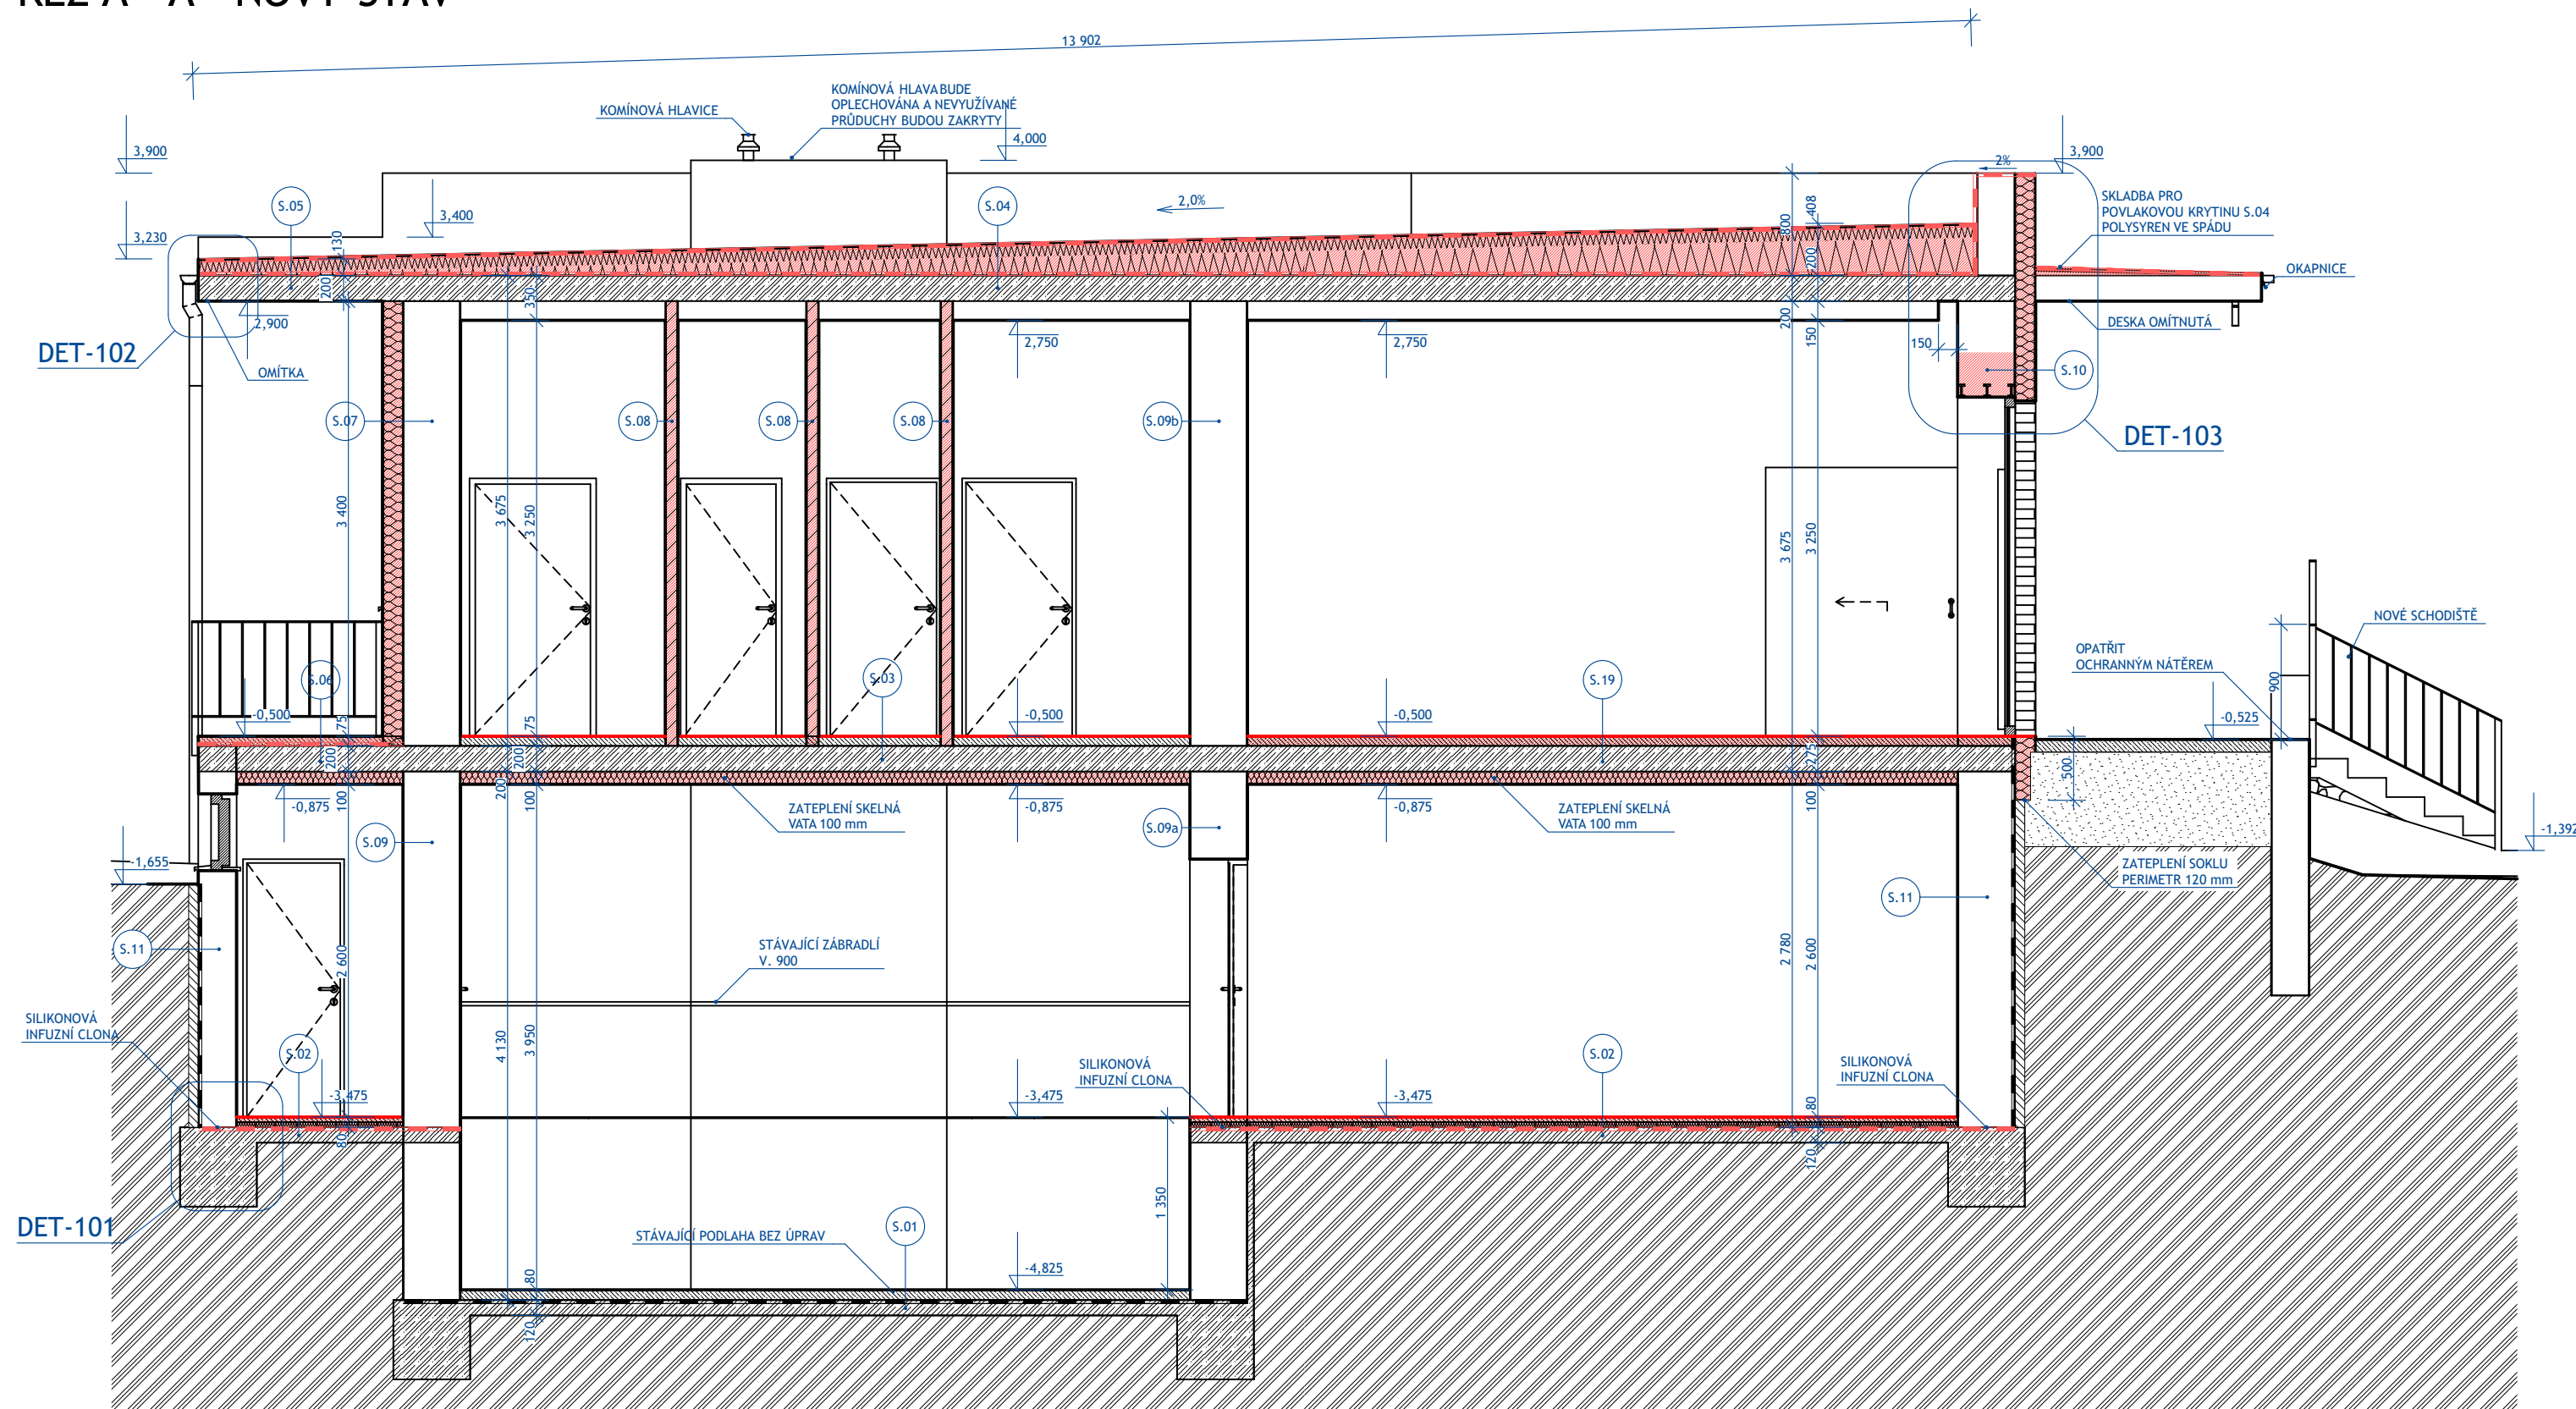

LEGENDA MATERIÁLŮ

	ZDVO CP NA MALTU-OMÍTKA
	ZDVO PŘÍČKOVKA
	TEPELNÁ IZOLACE
	BETON PROSTÝ
	ŽELEZOBETON
	KAMENNÉ ZDVO
	ROSTLÝ TERÉN
	ZEMINA DOSYPANÁ HUTNĚNÁ
	HYDROIZOLACE
	
	NOVÉ KONSTRUKCE
	BOURANÉ KONSTRUKCE

±0,000 = 284,714 m/m
souřadný systém: JTSK
výškový systém: BpV

akce **Stavební úpravy KD Zlatníky**
změna užívání části stavby, stavební úpravy, novostavba garáže,
vytápění, zpevnění plochy, oplocení
k.ú. Zlatníky p.č. st. 113, st.110/1, st. 110/2, 61/1, 61/5

stavebník **Městská část Zlatníky**

6. května 52/22, Zlatníky 746 01 Opava

projektant **Ing. Tomáš Ryž**
Jezdkovice č. 37, 747 55
+420 605 446 004
tomas@risch.cz
www.risch.cz



název výkresu **ŘEZ A - A - NOVÝ STAV**

zodp. projektant **Ing. Tomáš Ryž ČKAIT 1103749**

stupeň projektu **DPS**

měřítko 1:50 A3+ č. výkresu D.1.1-AST-019

datum 02/2021 paré