


POHLED ZÁPAD

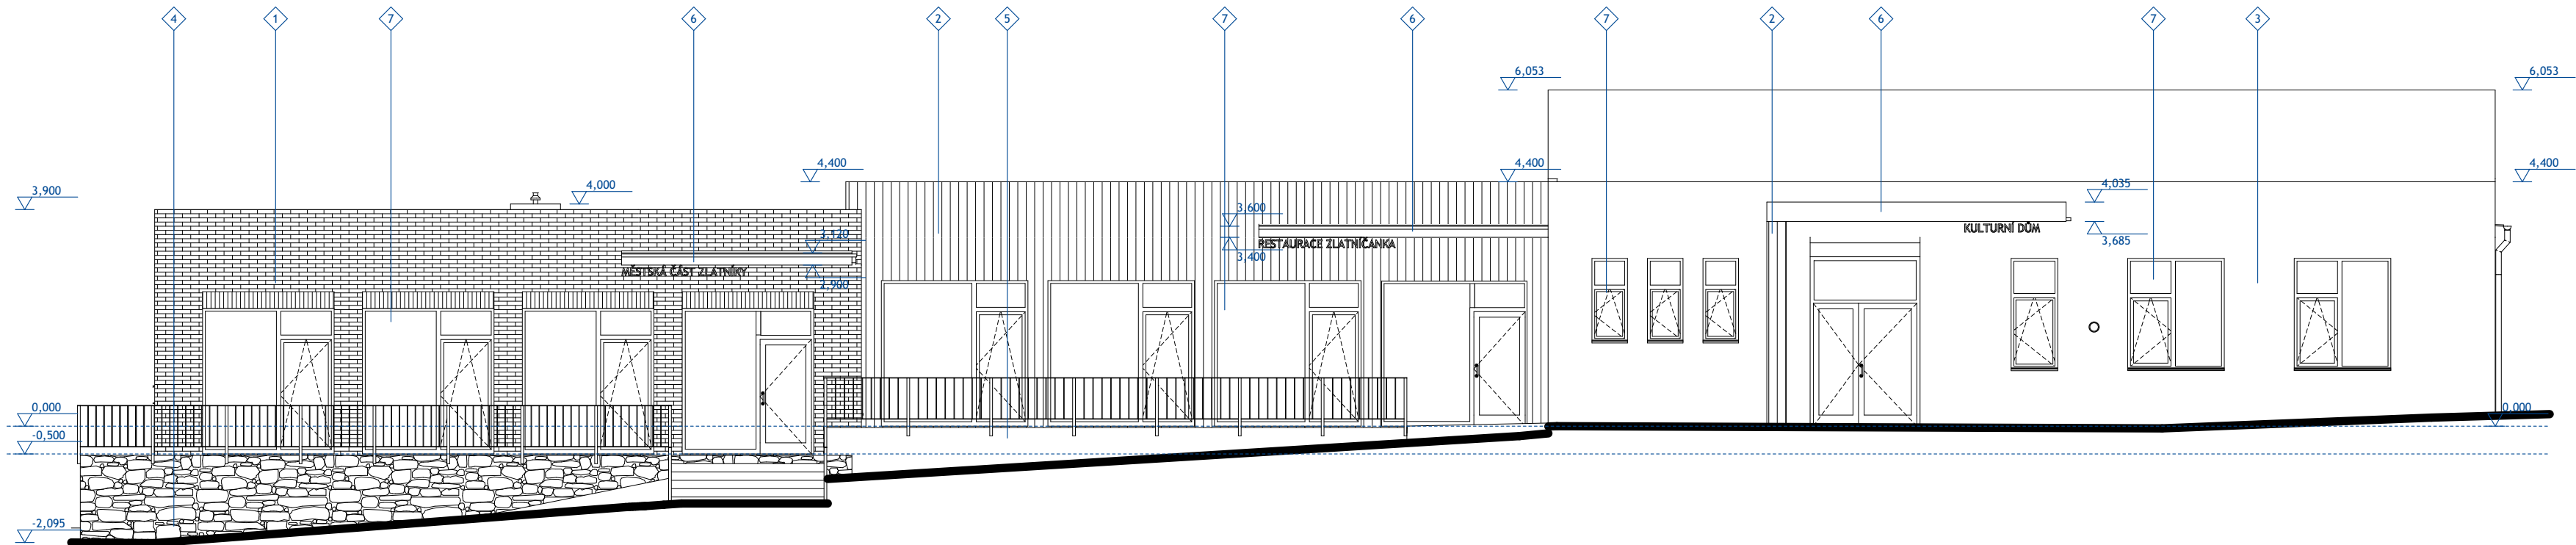


LEGENDA MATERIÁLŮ:

- 1 CIHELNÝ OBKLAD, ČERVENÁ REŽNÁ
- 2 DŘEVĚNÝ OBKLAD, PŘÍRODNÍ ODSTÍN
- 3 PROBARVENÁ OMÍTKA, LOMENÁ BÍLÁ
- 4 KAMENNÉ ŽULOVÉ ZDIVO
- 5 SOKLOVÁ OMÍTKA, ODSTÍN ŠEDÉ
- 6 KLEMPÍŘSKÉ PRVKY, ANTRACIT RAL 7016
- 7 VÝPLNĚ OTVORŮ, ŠEDÁ RAL 9006

POZN: FINÁLNÍ ODSTÍNY BAREV BUDOU VYBRÁNY BĚHEM REALIZACE

POHLED VÝCHOD

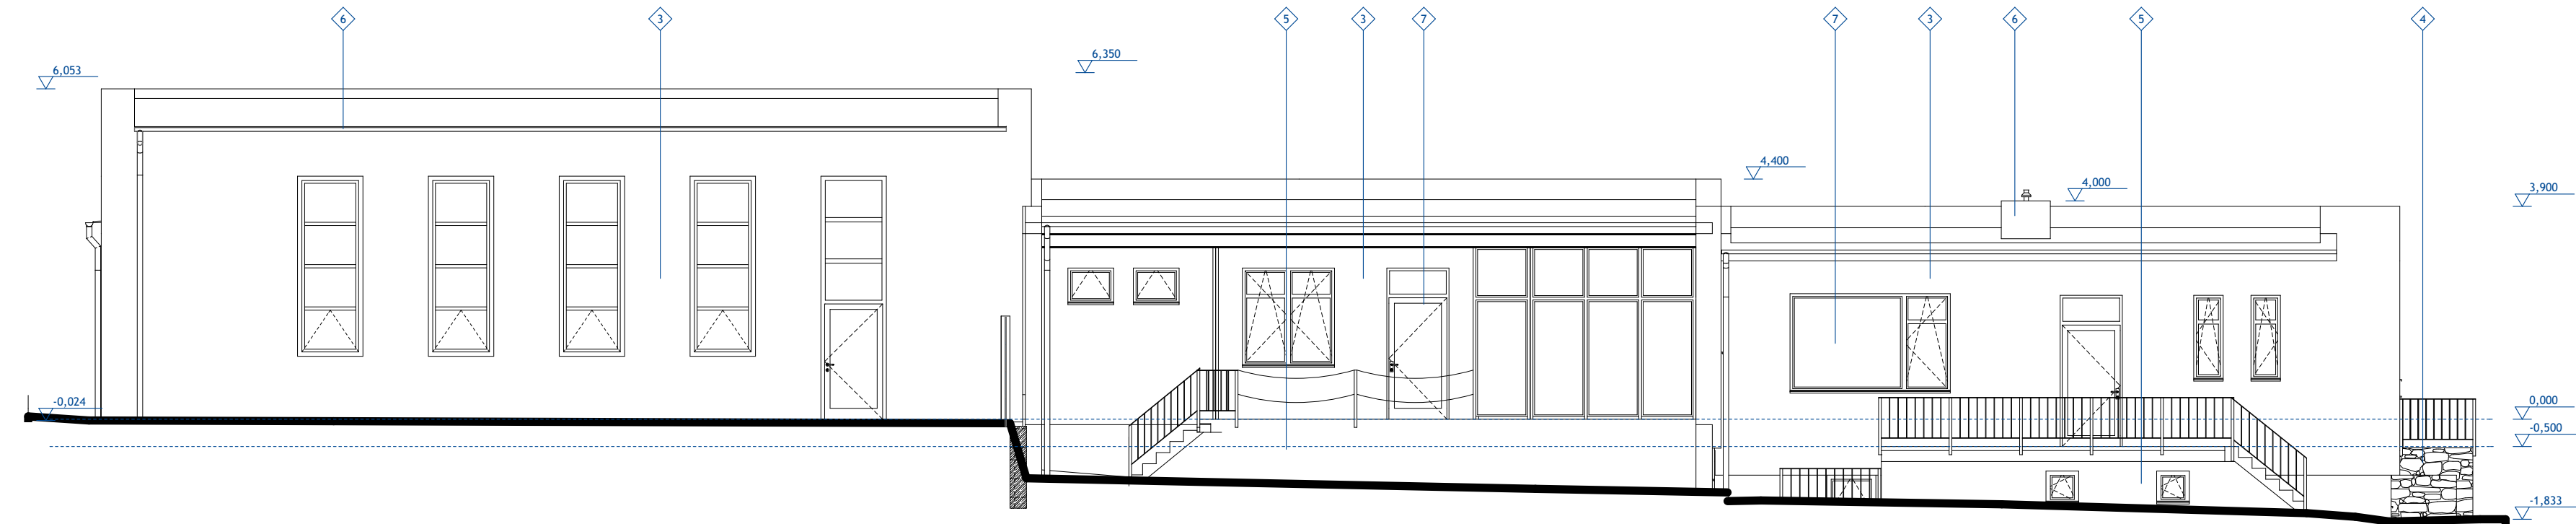

±0,000 = 284,714 m/m
souřadný systém: JTSK
výškový systém: BpV

akce	Stavební úpravy KD Zlatníky změna užívání části stavby, stavební úpravy, novostavba garáže, vytápění, zpevněné plochy, oplocení k.ú. Zlatníky p.č. st. 113, st.110/1, st. 110/2, 61/1, 61/5
stavebník	Městská část Zlatníky 6. května 52/22, Zlatníky 746 01 Opava
projektant	Ing. Tomáš Ryž Jezdkovice č. 37, 747 55 +420 605 446 004 tomas@risch.cz www.risch.cz
název výkresu	POHLEDY 1 - NOVÝ S.
zodp. projektant	Ing. Tomáš Ryž ČKAIT 1103749
stupeň projektu	DPS
měřítko	1:100 A3+ č. výkresu D.1.1-AST-017
datum	02/2021 paré