


ŘEZ A - A - NOVÝ STAV

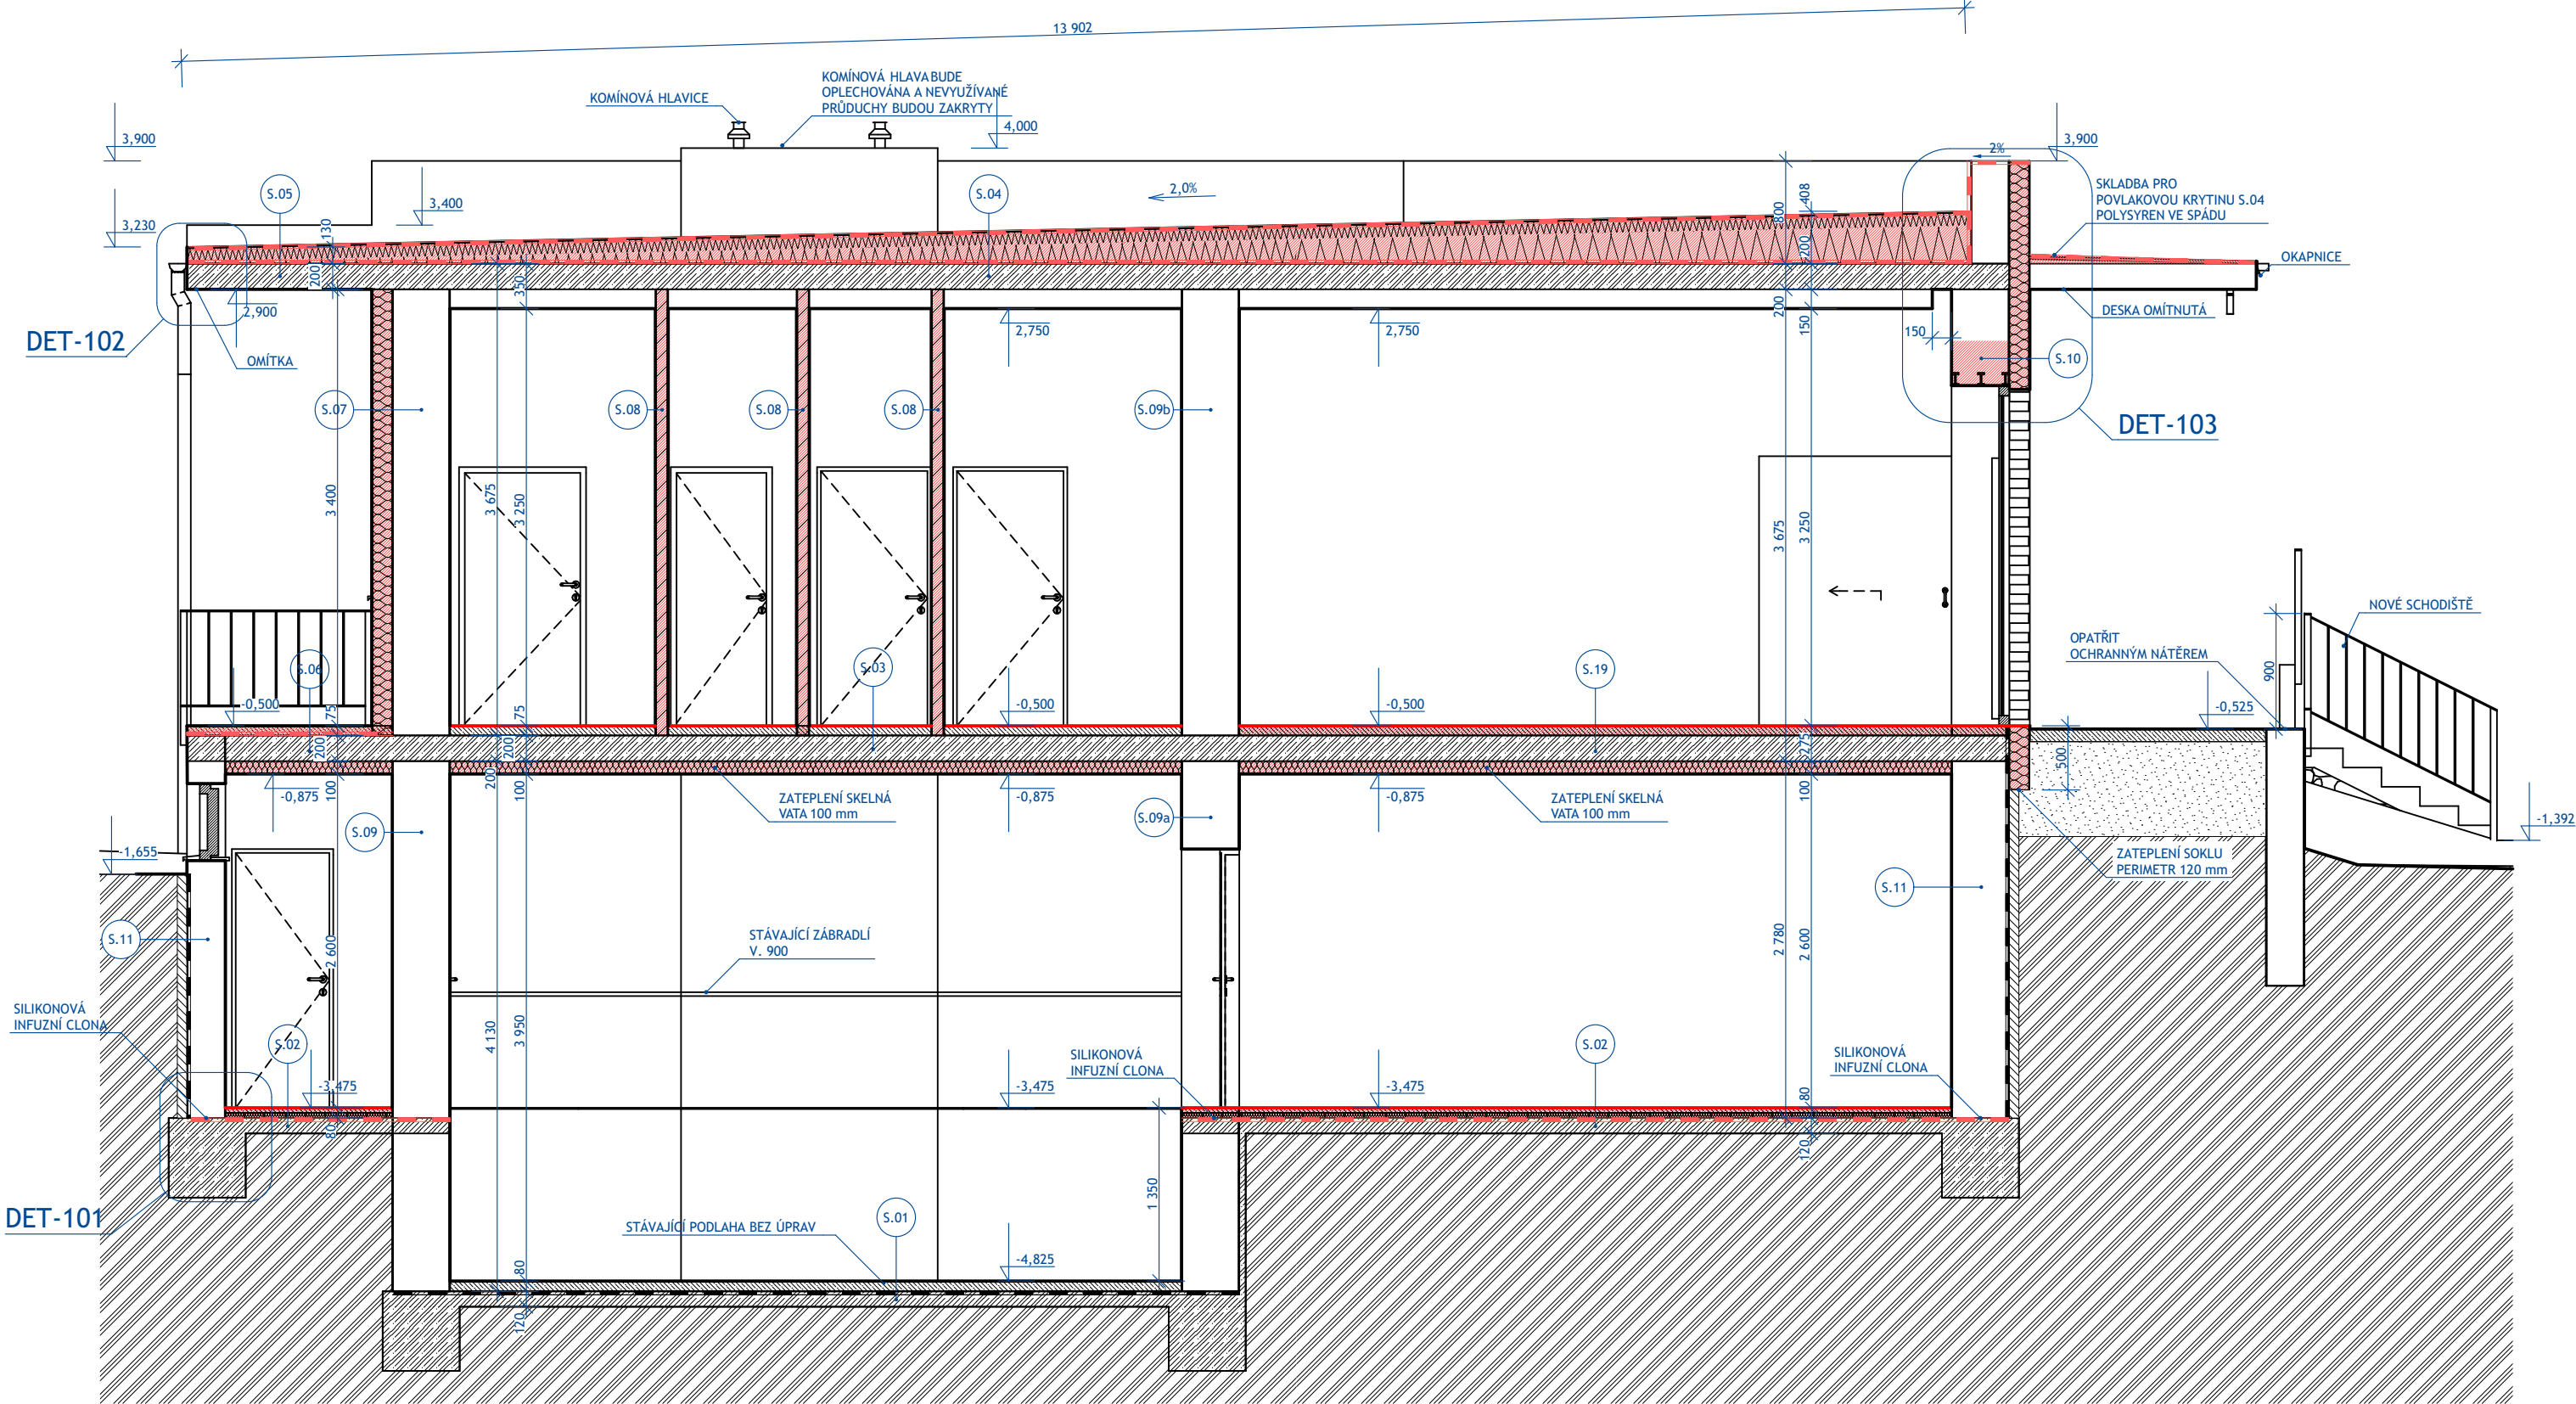

LEGENDA MATERIÁLŮ

- |  |   |
|--|---|
|  | ZDIVO CP NA MALTU-OMÍTKA                      |
|  | ZDIVO PŘÍČKOVKA                               |
|  | TEPELNÁ IZOLACE                               |
|  | BETON PROSTÝ                                  |
|  | ŽELEZOBETON                                   |
|  | KAMENNÉ ZDIVO                                 |
|  | ROSTLÝ TERÉN                                  |
|  | ZEMINA DOSYPANÁ HUTNĚNÁ                       |
|  | HYDROIZOLACE                                  |
|  | NOVÉ KONSTRUKCE                               |
|  | BOURANÉ KONSTRUKCE                            |
|  | VYMEZENÍ ČÁSTI OBJEKTU PRO STAVEBNÍ ETAPU Č.1 |

±0,000 = 284,714 m/m  
souřadný systém: JTSK  
výškový systém: BpV

akce **Stavební úpravy KD Zlatníky**  
změna užívání části stavby, stavební úpravy, novostavba garáže,  
vytápění, zpevněné plochy, oplocení  
k.ú. Zlatníky p.č. st. 113, st.110/1, st. 110/2, 61/1, 61/5

stavebník **Městská část Zlatníky**

6. května 52/22, Zlatníky 746 01 Opava

projektant **Ing. Tomáš Ryž**  
Jezdkovice č. 37, 747 55  
+420 605 446 004  
tomas@risch.cz  
www.risch.cz



název výkresu **ŘEZ A - A - NOVÝ STAV**

zodp. projektant **Ing. Tomáš Ryž ČKAIT 1103749**

stupeň projetku **DPS**

měřítko **1:50 A3+** č. výkresu **D.1.1-AST-019**

datum **02/2021** paré